

M E T R Y K A P R O J E K T U

Obiekt	Kompleks boisk sportowych
Lokalizacja	Jemielnica, ul. Szkolna 2, dz. nr 220/1, 221/2, 3091/1
Inwestor	Gmina Jemielnica, ul. Strzelecka 67, 47-133 Jemielnica
Temat opracowania	Dokumentacja projektowa modernizacji kompleksu sportowego "ORLIK" w Jemielnicy wraz z modernizacją nawierzchni boiska wielofunkcyjnego bezpośrednio przylegającego do istniejącego kompleksu
Data	Luty 2025

SPIS ZAWARTOŚCI OPRACOWANIA

Opis techniczny.....	3
Plan sytuacyjny	5
Schemat rozmieszczenia boisk	6
Przekrój przez nawierzchnię boiska sportowego	7
Dokumentacja fotograficzna	8

OPIS TECHNICZNY

1. Przedmiot opracowania

Przedmiotem opracowania jest opis zakresu planowanych robót modernizacyjnych kompleksu boisk sportowych ORLIK wraz z przyległym obiektem sportowym w Jemielnicy przy ulicy Szkolna 2.

- ❑ Inwestor: Gmina Jemielnica, ul. Strzelecka 67, 47-133 Jemielnica
- ❑ Lokalizacja: Jemielnica, ul. Szkolna 2.

2. Podstawa opracowania

- Wizja lokalna i inwentaryzacja obiektów
- Obowiązujące normy i przepisy prawne

3. Istniejący stan zagospodarowania działki

Na działce o numerze 220/1 i 221/2 w m. Jemielnica znajduje się kompleks boisk sportowych wraz z budynkiem systemu modułowego stanowiącego zaplecze socjalne w/w boisk. Na działce 3091/1 przyległej do kompleksu boisk sportowych ORLIK znajduje się boisko wielofunkcyjne.

4. Projektowany stan zagospodarowania działki

Stan zagospodarowania działki nie ulegnie zmianie.

5. Opis planowanych robót modernizacyjnych

5.1 Modernizacja nawierzchni boiska piłkarskiego o wymiarach 30,0m x 62,0 m z trawy syntetycznej

- a) uzupełnienia granulatu.

5.2 Modernizacja nawierzchni poliuretanowej boiska wielofunkcyjnego przyległego do kompleksu ORLIK o powierzchni 1188,00m²

- a) mycie nawierzchni boiska,
- b) naprawa ubytków i pęknięć nawierzchni,
- c) impregnacja nawierzchni boiska,

- d) naniesienie natryskowe 3 mm warstwy EPDM w kolorze czerwonym – dwie warstwy,
- e) malowanie linii oznaczających boiska.

6. Uwagi końcowe

Wszystkie prace prowadzić zgodnie z warunkami technicznymi wykonywania i odbioru robót w budownictwie, normami i przepisami szczegółowymi. Stosowane materiały budowlane powinny posiadać aktualne atesty, znaki bezpieczeństwa, dopuszczenia lub aprobaty.

Opracował: mgr inż. Mariusz Burczek

PLAN SYTUACYJNY

Projekt: Modernizacja kompleksu sportowego "ORLIK" w Jemielnicy wraz z modernizacją nawierzchni boiska wielofunkcyjnego bezpośrednio przylegającego do istniejącego kompleksu

Lokalizacja: Jemielnica, ul. Szkolna 2

Inwestor: Gmina Jemielnica, ul. Strzelecka 67, 47-133 Jemielnica

POMIAR POWYKONAWCZY BOISKA

Województwo : opolskie

Gmina : Jemielnica


Obręb : Jemielnica

Ulica : Szkolna, Strzelecka

Sekcja : 474.243.061

Skala :1:1000

KERG : 2871-27/2011

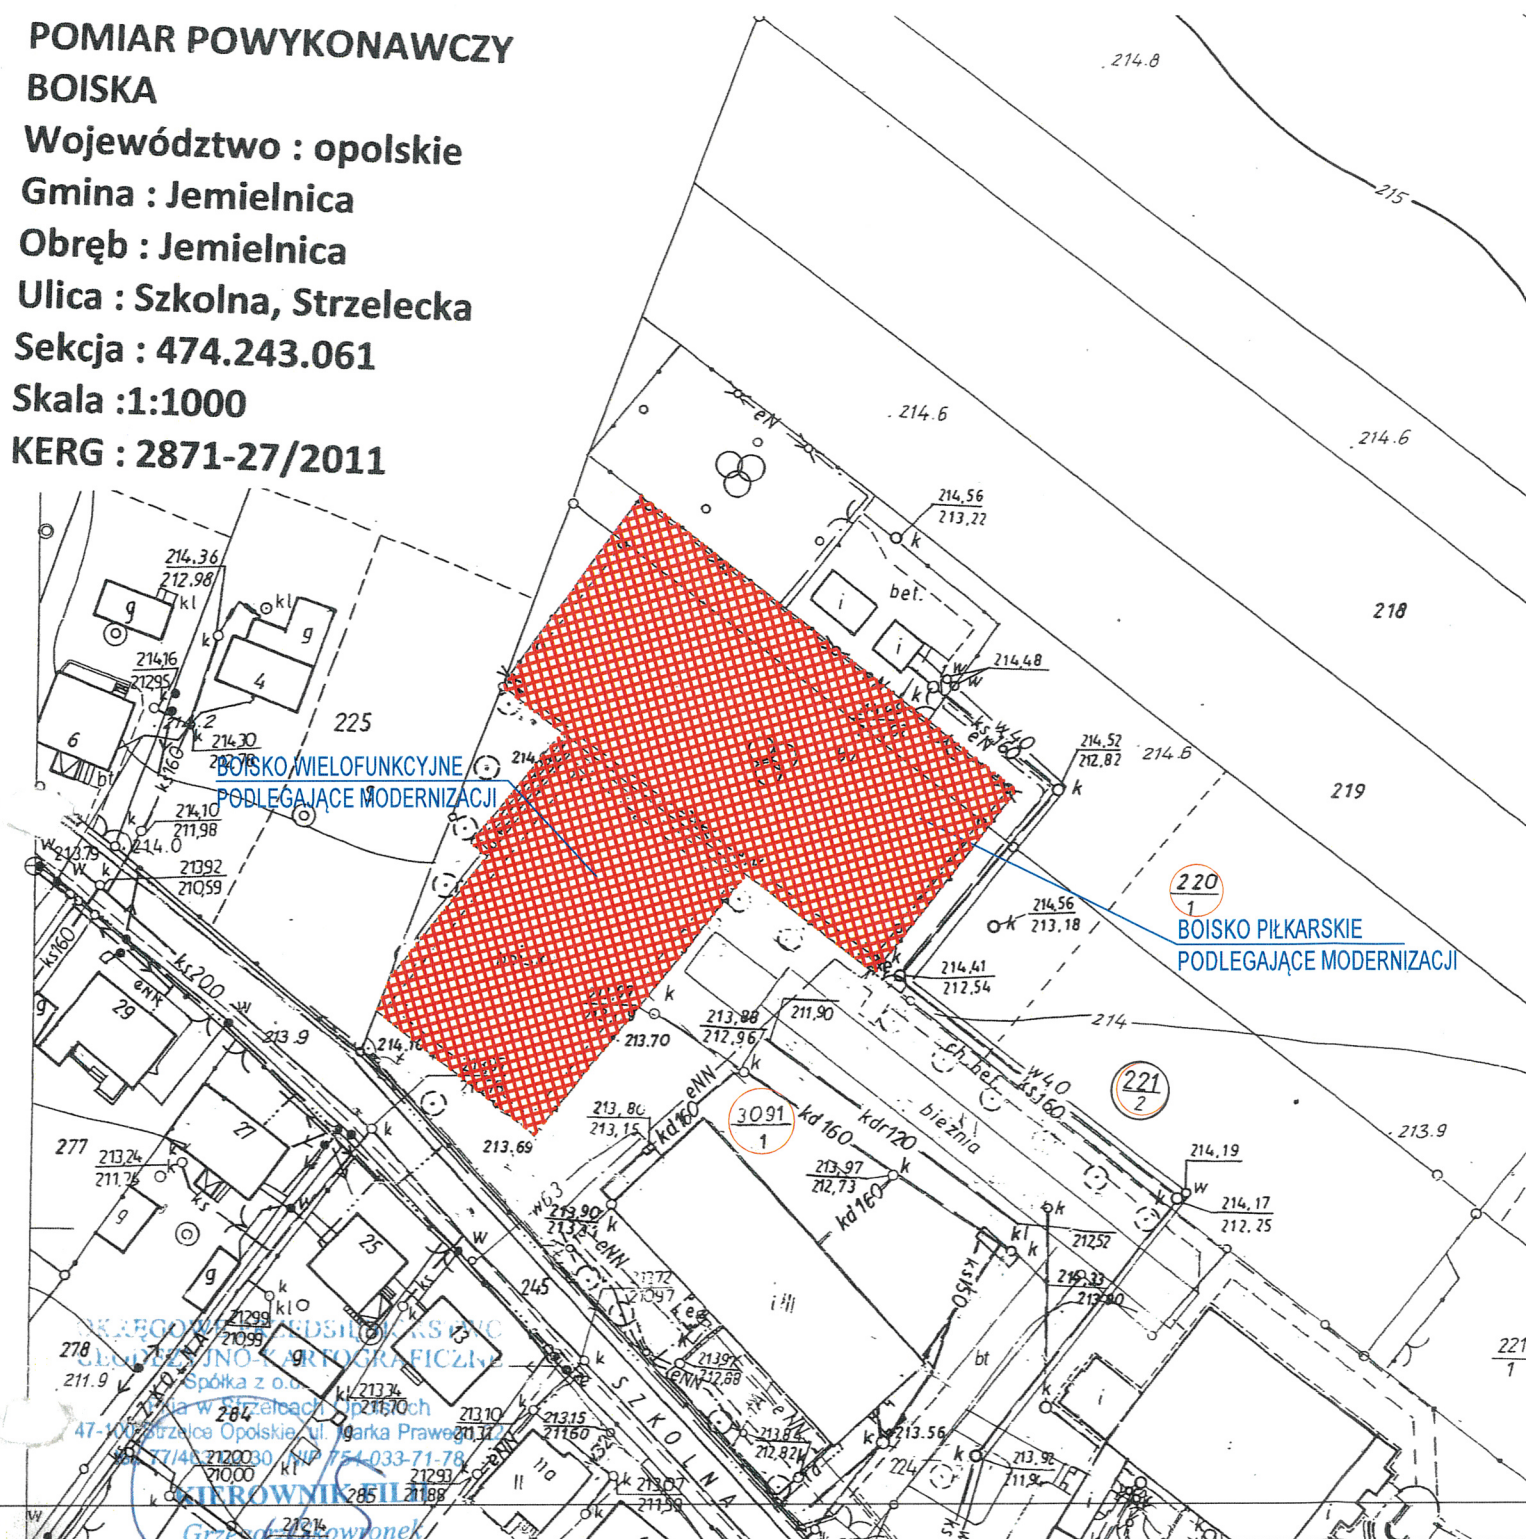


(SKALA 1:100)



-

PRZEKRÓJ PRZEZ NAWIERZCHNIĘ BOISKA SPORTOWEGO

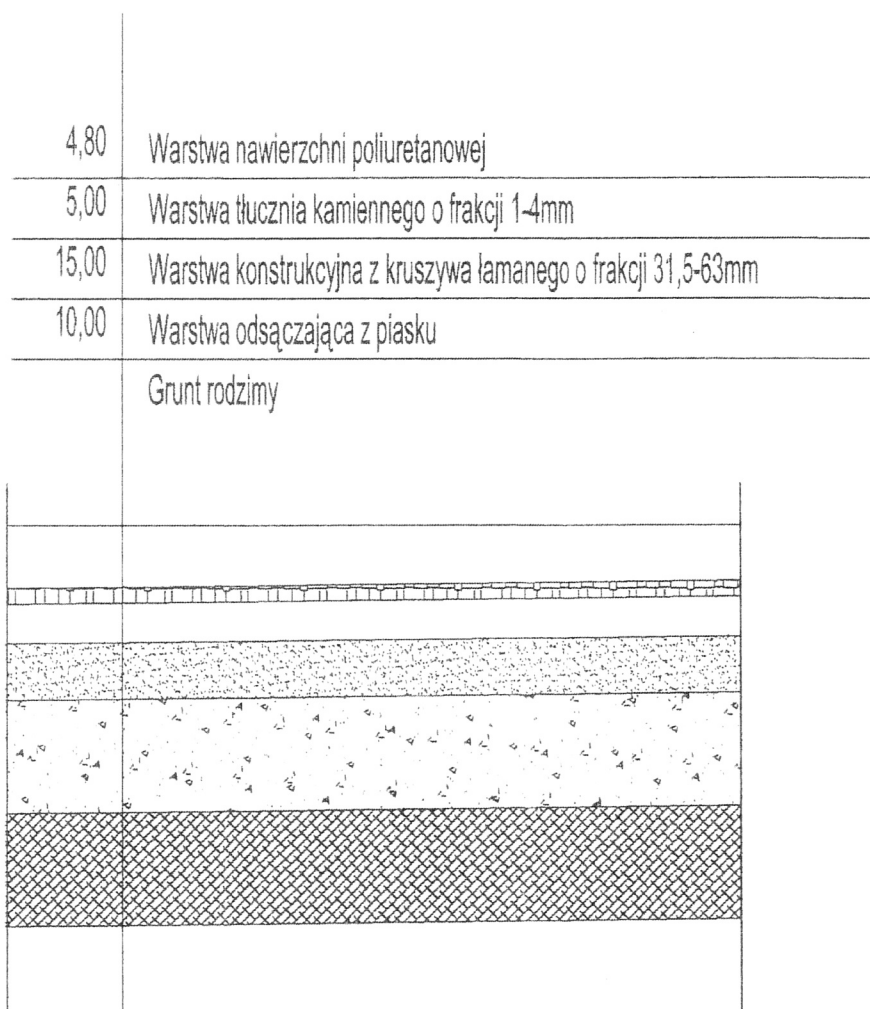

PODBUDOWA POD NAWIERZCHNIĘ
POLIURETANOWĄ BOISKA SPORTOWEGO

Dokumentacja fotograficzna



BOISKO WIELOFUNKCYJNE
(przyległe do kompleksu ORLIK)



**BOISKO PIŁKARSKIE Z TRAWY
SYNTETYCZNEJ** (kompleks ORLIK)