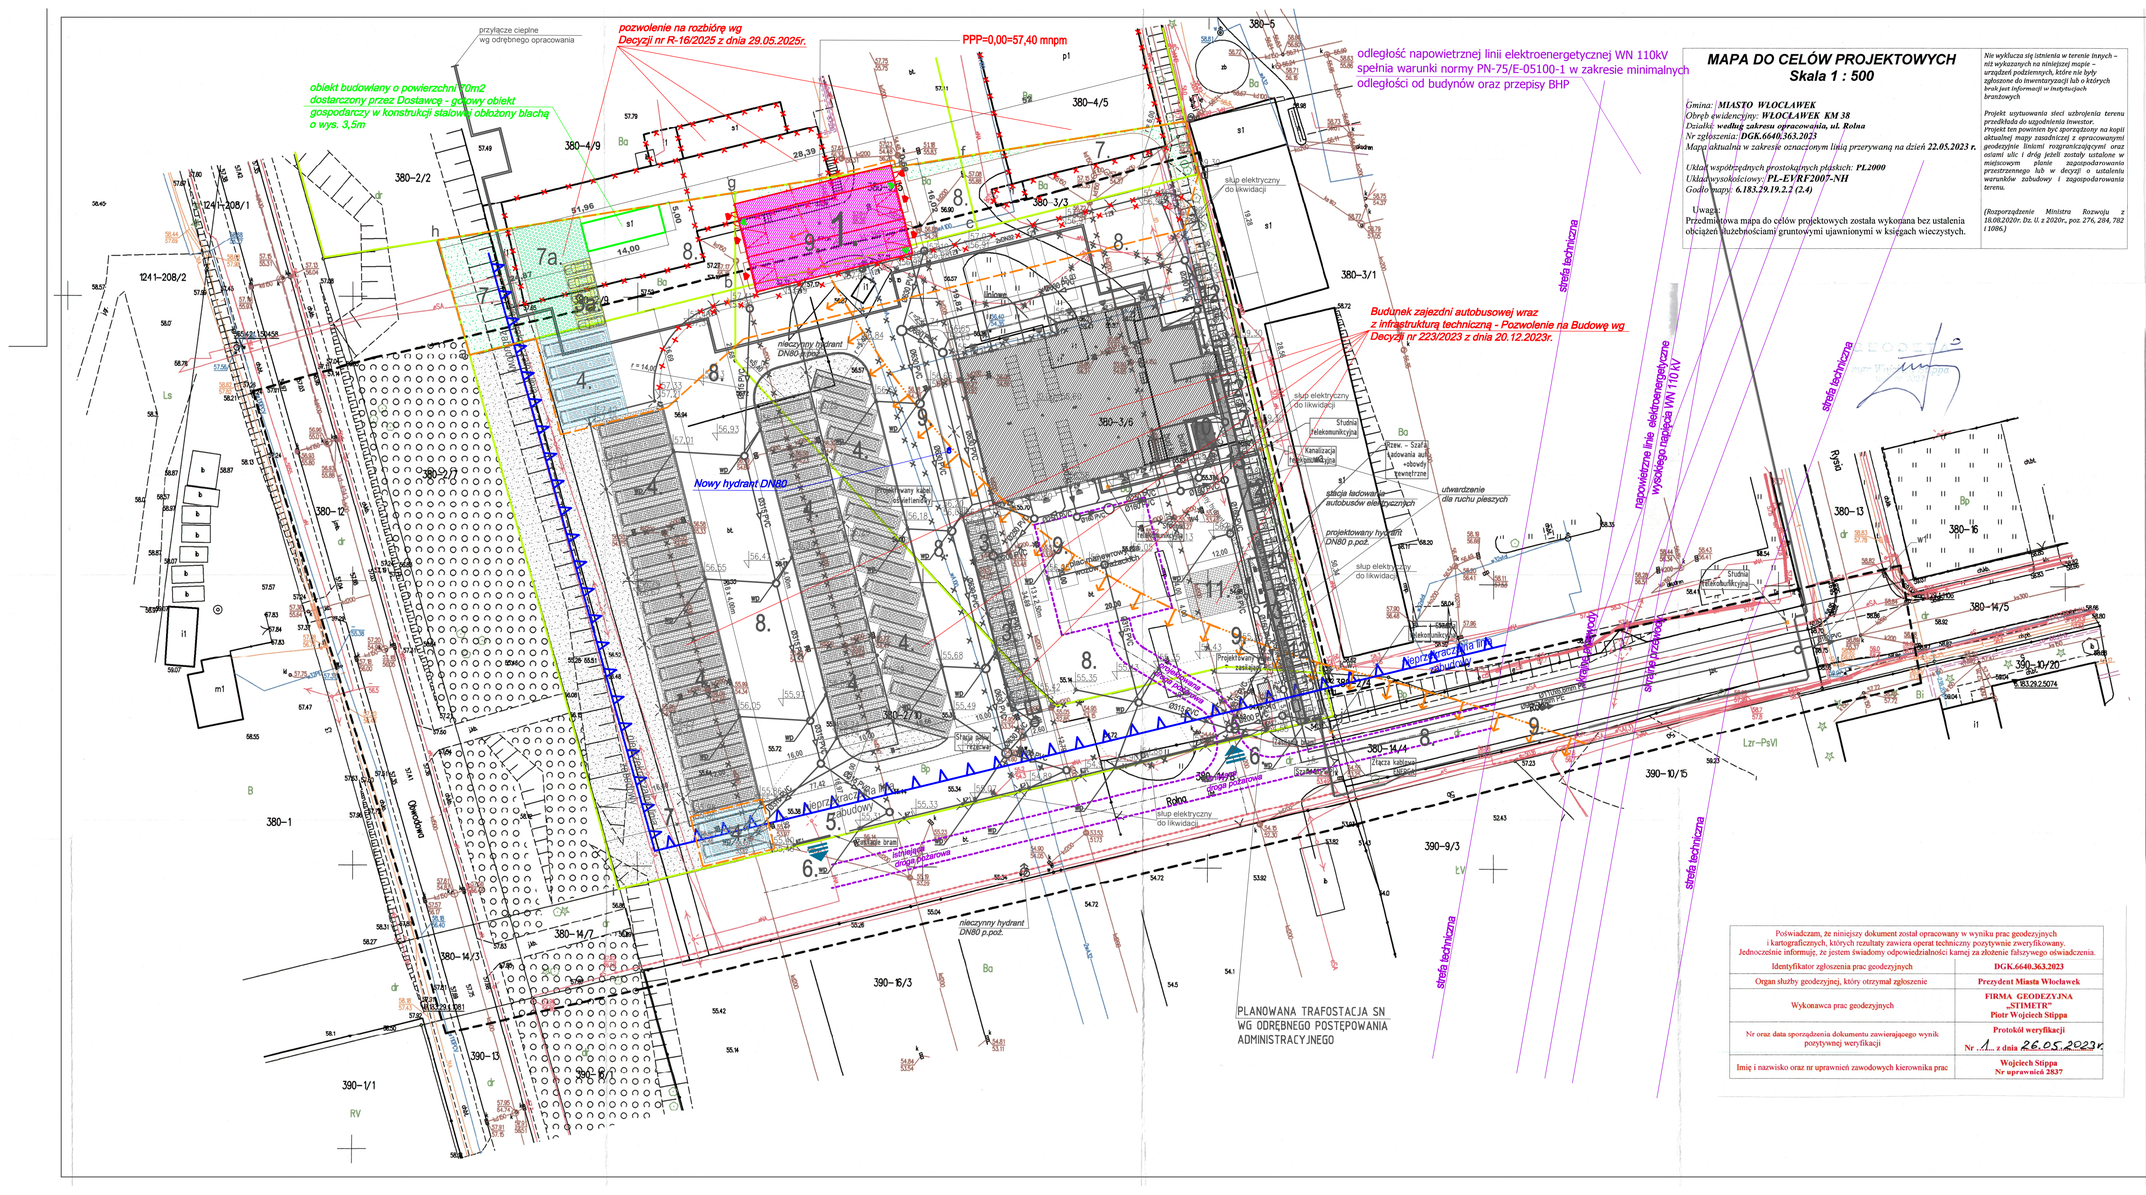
przyłącze cieplne
wg odrębnego opracowania
pozwolenie na rozbiórę wg
Decyzji nr R-16/2025 z dnia 29.05.2025r.
PPP=0,00=57,40 mnpm
obiekt budowlany o powierzchni 70m2
dostarczony przez Dostawcę - gotowy obiekt
gospodarczy w konstrukcji stalowej obłożony blachą
o wys. 3,5m
odległość napowietrznej linii elektroenergetycznej WN 110kV
spełnia warunki normy PN-75/E-05100-1 w zakresie minimalnych
odległości od budynów oraz przepisy BHP
Budunek zajezdni autobusowej wraz
z Infrastrukturą techniczną - Pozwolenie na Budowę wg
Decyzji nr 223/2023 z dnia 20.12.2023r.
Nowy hydrant DN80
PLANOWANA TRAFOSTACJA SN
WG ODRĘBNEGO POSTĘPOWANIA
ADMINISTRACYJNEGO
strefa techniczna
napowietrzne linie elektroenergetyczne
wysokiego napięcia WN 110 kV
Nr 223/2023 z dnia 20.12.2023r.
Nr R-16/2025 z dnia 29.05.2025r.
Nr 2/2024 z dnia 11.01.2024r.
Nr 1/2024 z dnia 11.01.2024r.
Nr 3/2024 z dnia 11.01.2024r.
Nr 4/2024 z dnia 11.01.2024r.
Nr 5/2024 z dnia 11.01.2024r.
Nr 6/2024 z dnia 11.01.2024r.
Nr 7/2024 z dnia 11.01.2024r.
Nr 8/2024 z dnia 11.01.2024r.
Nr 9/2024 z dnia 11.01.2024r.
Nr 10/2024 z dnia 11.01.2024r.
Nr