RODZAJ PRZEGRODY		System zabudowy z płyt HPL lub LPW w systemie np. ALSANIT		
SYMBOL		**RZUT**	**S1**	**S2**
SCHEMAT		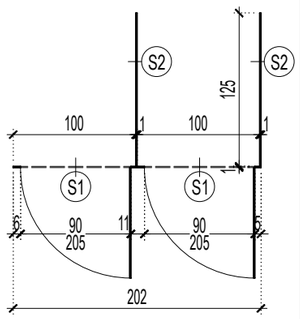	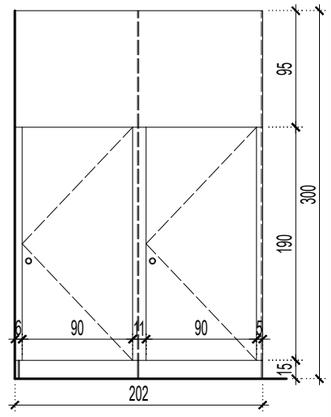	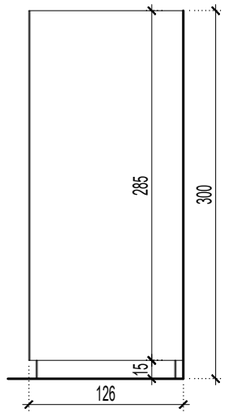
WYMIARY ZEWNĘTRZNE ZABUDOWY	**So (mm)**		2020	1260
	Ho (mm)		150+1900+950 = 3000	150+1900+950 = 3000
WYMIARY W ŚWIETLE PRZEJŚCIA	**Sz (mm)**		900	
	Hz (mm)		1900+150=2050	
KIER. OTWIERANIA			**P**	
ILOŚĆ (szt.)			**1**	**2**

RODZAJ OKNA		Okno stałe
		Stolarka zewnętrzna termoizolacyjna profile PCV-aluminium. Współczynnik przenikania ciepła U=0,9 W/m^{2}K. Kolor stolarki zgodny z projektowaną kolorystyką budynku.
SYMBOL		**O3**
SCHEMAT		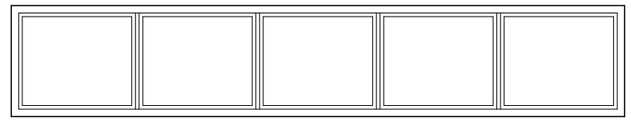
WYMIARY OTWORU W ŚCIANIE	**So (mm)**	5000
	Ho (mm)	900
WYMIARY ZEWNĘTRZNE OŚCIEŻNICY	**Sz (mm)**	4960
	Hz (mm)	840
ILOŚĆ (szt.)	**Suma**	**15**

RODZAJ OKNA		Okno uchylno - rozwieralne	
		Stolarka zewnętrzna termoizolacyjna profile PCV-aluminium. Współczynnik przenikania ciepła U=0,9 W/m^{2}K. Kolor stolarki zgodny z projektowaną kolorystyką budynku.	
SYMBOL		**O1**	**O2**
SCHEMAT		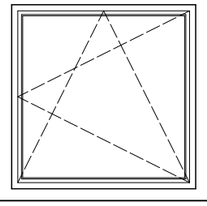	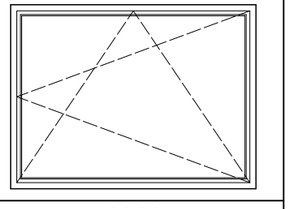
WYMIARY OTWORU W ŚCIANIE	**So (mm)**	1500	2000
	Ho (mm)	1500	1500
WYMIARY ZEWNĘTRZNE OŚCIEŻNICY	**Sz (mm)**	1460	1960
	Hz (mm)	1440	1440
ILOŚĆ (szt.)	**Suma**	**2**	**1**

UWAGA: Zestawienie opracowano dla celów kosztorysowych przed zakupem stolarki, doradca techniczny producenta stolarki powinien bezwzględnie wykonać pomiar otworów na budowie i na tej podstawie wykonać zestawienie wykonacze stolarki i przedstawić je do akcepcji inwestorowi

PRACOWNIA ARCHITEKTURY PROJEKTOR-NIA.PL
mgr inż. arch. Robert Jankowski
tel. 608 588 424
e-mail: projektornia@gmail.com

obiekt: PROJEKT ARCHITEKTONICZNO-BUDOWLANY BUDYNKU MYJNI AUTOBUSOWEJ WRAZ Z ZAGOSPODAROWANIEM TERENU I INFRASTRUKTURĄ TOWARZYSZĄCĄ

lokalizacja: dział. nr ewid. 2/9, 2/10, 3/3, 3/5, 3/6, 4/9 jedn. ewid.: 046401_1
Miejscowość: Włocławek, ul. Wieniecka, obręb: Włocławek,

inwestor: KUJAWSKO-POMORSKI TRANSPORT SAMOCHODOWY S.A.
ul. Wieniecka 39
87-800 Włocławek

	NAZWISKO	UPR.BUD.	PODPIS I DATA
PROJEKTOWAŁ:	mgr inż. arch. Robert Jankowski	WP-OIA/OKK/UpB/33/2008 uprawnienia do projektowania bez ograniczeń w specjalności architektonicznej	2026/03
SPRAWDZIŁ:	mgr inż. arch. Ewa Ostrowska	76/WPOKK/UpB/2011 uprawnienia do projektowania bez ograniczeń w specjalności architektonicznej	2026/03
OPRACOWAŁ	dr inż. arch. Barbara Świt-Jankowska		2026/03

treść rysunku: Zestawienie stolarki

SKALA 1:100

NR RYS. **A-8**

branża: ARCHITEKTURA

studium: PROJEKT TECHNICZNY

uwagi:

Wszelkie prawa zastrzeżone. Powielanie, kopiowanie oraz wykorzystanie dokumentacji niezgodnie z przeznaczeniem i bez zgody autorów jest prawnie zabronione.