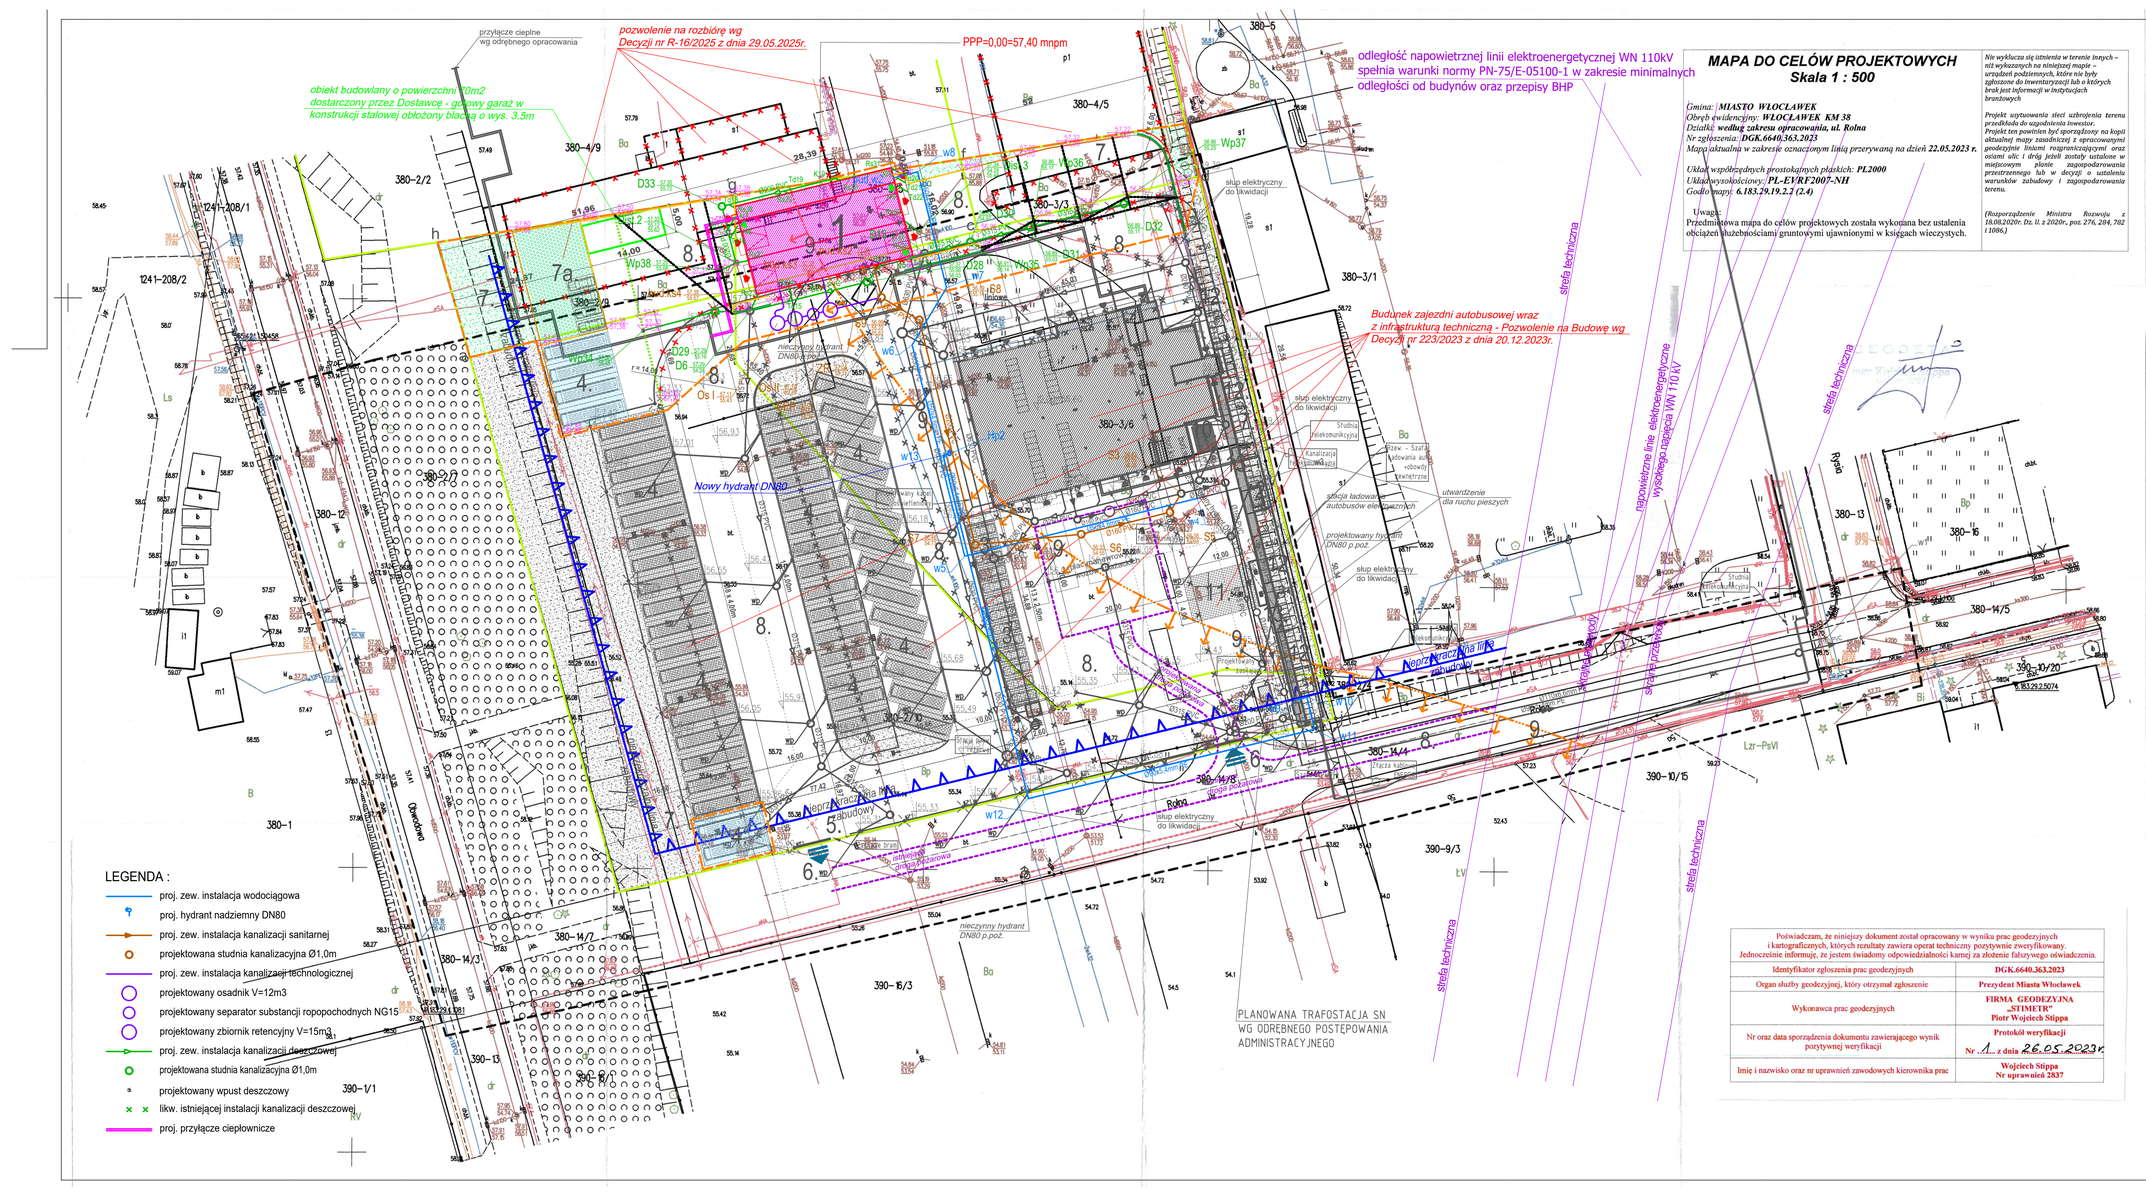
przyłącze cieplne
wg odrębnego opracowania
pozwolenie na rozbiórę wg
Decyzji nr R-16/2025 z dnia 29.05.2025r.
PPP=0,00=57,40 mnpm
obiekt budowlany o powierzchni 70m2
dostarczony przez Dostawcę - gotowy garaż w
konstrukcji stalowej obłożony blachą o wys. 3,5m
odległość napowietrznej linii elektroenergetycznej WN 110kV
spełnia warunki normy PN-75/E-05100-1 w zakresie minimalnych
odległości od budynów oraz przepisy BHP
Budynek zajezdni autobusowej wraz
z infrastrukturą techniczną - Pozwolenie na Budowę wg
Decyzji nr 223/2023 z dnia 20.12.2023r.
napowietrzne linie elektroenergetyczne
wysokiego napięcia WN 110 kV
strefa techniczna
Nowy hydrant DN80
Nowy hydrant DN80
Nowy hydrant DN80
Nowy hydrant DN80
nieczynny hydrant
DN80 p.poż.
nieczynny hydrant
DN80 p.poż.
projektowany hydrant
DN80 p.poż.
słup elektryczny
do likwidacji
słup elektryczny
do likwidacji
słup elektryczny
do likwidacji
słup elektryczny
do likwidacji
stacja ładowania
autobusów elektrycznych
utwardzenie
dla ruchu pieszych
Studnia
telekomunikacyjna
Kanalizacja
telekomunikacyjna
Istniejąca
Trafostacja
Nieprzekraczalna linia
zabudowy
Nieprzekraczalna linia
zabudowy
Nieprzekraczalna linia
zabudowy
Nieprzekraczalna linia
zabudowy
Projektowana
Trafostacja
Projektowana
Trafostacja
PLANOWANA TRAFOSTACJA SN
WG ODRĘBNEGO POSTĘPOWANIA
ADMINISTRACYJNEGO
Obwodowy
Rondo
Rondo
Rondo