



RZUT OKAPU DACHU



SKALA 1:50

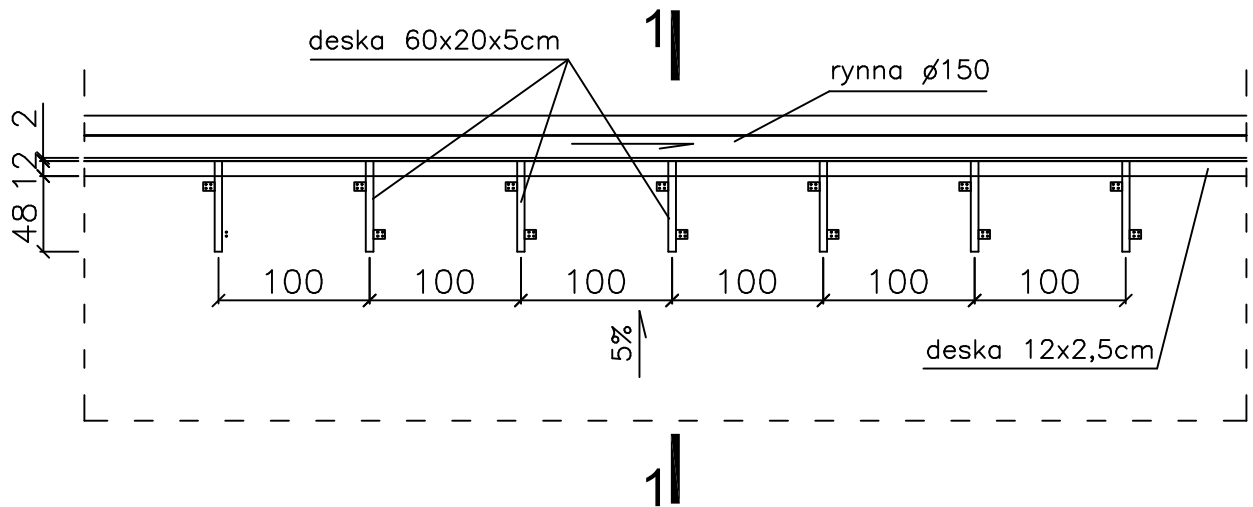

Przekrój 1-1 skala 1:25

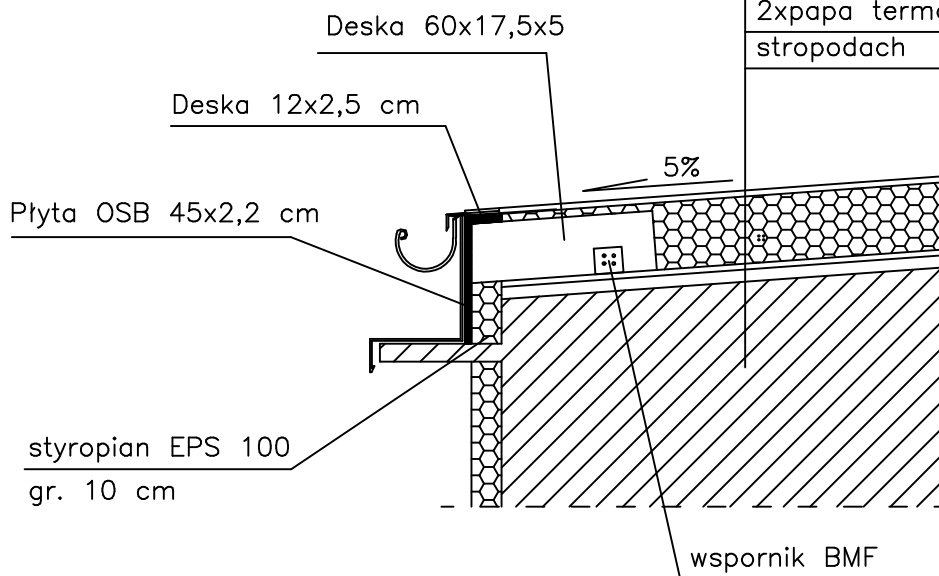

papa termozg. Bauder KARAT	5,2 mm
papa samoprzylepna Bauder TEC KSA	3,0 mm
styropian EPS 100	20,0 cm
pianoklej	
2xpapa termozg. istniejąca	
stropodach	

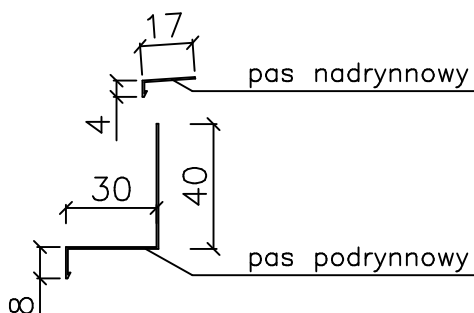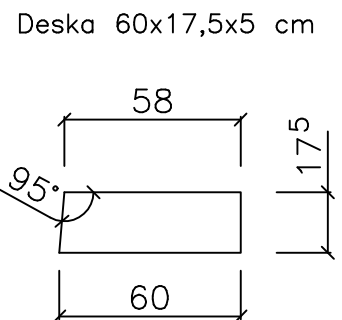

PRACOWNIA PROJEKTOWA "OBIEKT"		Data:
ADRES: Słupsk, ul. Mostnika 3		05.2026
OBIEKT: Budynek mieszkalny wielorodzinny		Skala:
TEMAT: Termomodernizacja stropodachu		1:50
AUTOR : mgr inż. Jerzy Grajewski upr.nr BK.IIF.7342/1321/98 spec. konstr. – bud.	PODPIS :	Nr rysunku: 1