Rys. 1 Plan orientacyjny
Skala 1:10 000

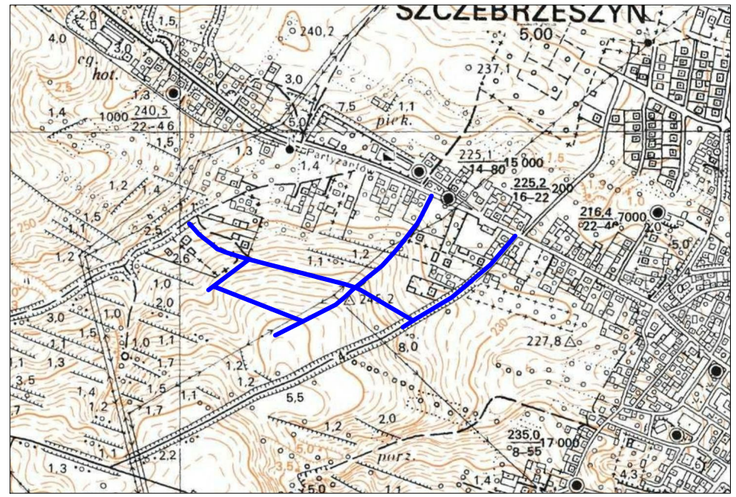

Legenda:

- osie dróg
- krawężnik betonowy -wystający 15x30
- krawężnik betonowy -wtopiony 15x30
- obrzeże betonowe 6x20
- projektowana kanalizacja deszczowa
- projektowany wpust deszczowy
- 247.30 projektowane rzędne studni i wpustów
- 247.45 / 247.55 plan warstwicowy nawierzchni odstęp warstwic h=5cm
- jezdnia - beton asfaltowy
- chodnik - kostka betonowa
- zjazd - kostka betonowa

Inwestor:
Gmiana Szczebrzeszyn, Plac Tadeusza Kościuszki 1, 22-460 Szczebrzeszyn.

Nazwa opracowania/Nazwa obiektu budowlanego:
Przebudowa ulicy Dolnej w Szczebrzeszynie

Adres obiektu budowlanego:	Miasto/Miejscowość: *Szczebrzeszyn*	Powiat: *zamojski*	Województwo: *lubelskie*	
Część:	*Projekt budowlany*		Skala:	*1:500*
Funkcja:	Imię, Nazwisko:	Uprawnienia:	Podpis:	
Projektant:	*mgr inż. Paweł Flis*	LUB/0218/P00D/10		
Nazwa rysunku:	*Plan sytuacyjny.*		Nr rys.*2*	*Wersja: 01*

Zamość, czerwiec 2020r.