0+010.000

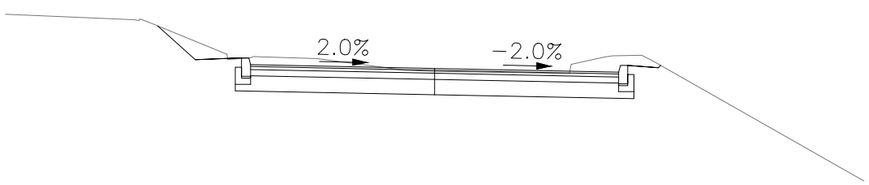

Odsunięcia od osi	-7.00		-3.90	-3.15	-3.00	0.00	3.00	3.15	3.65		7.00	
Rzędne drogi			241.54	241.57	241.46	241.40	241.34	241.45	241.41			
Rzędne terenu	242.29		241.85	241.56	241.58	241.35	241.61	241.61	241.48		239.57	

0+025.000

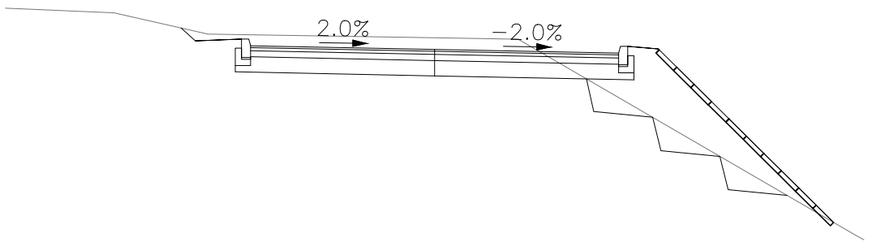

Odsunięcia od osi	-7.00		-3.90	-3.15	-3.00	0.00	3.00	3.15	3.65		7.00	
Rzędne drogi			241.76	241.79	241.68	241.62	241.56	241.67	241.63			
Rzędne terenu	242.29		241.92	241.86	241.86	241.81	240.84	240.75	240.46		238.52	

0+045.000

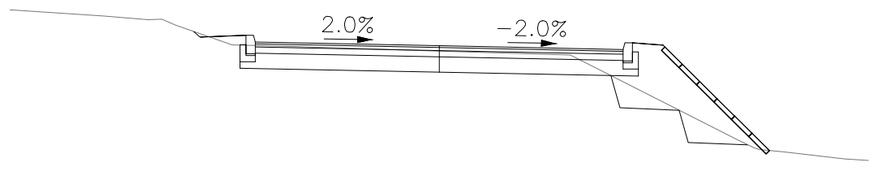

Odsunięcia od osi	-7.00		-3.90	-3.15	-3.00	0.00	3.00	3.15	3.65		7.00	
Rzędne drogi			241.91	241.94	241.83	241.77	241.71	241.82	241.78			
Rzędne terenu	242.36		241.97	241.78	241.78	241.69	241.18	241.11	240.86		239.90	

Inwestor:
Gmiana Sczebrzeszyn, Plac Tadeusza Kościuszki 1, 22−460 Szczebrzeszyn.

Nazwa opracowania/Nazwa obiektu budowlanego:
Przebudowa ulicy Dolnej w Szczebrzeszynie

Adres obiektu budowlanego:	Miasto/Miejscowość: *Szczebrzeszyn*	Powiat: *zamojski*	Województwo: *lubelskie*
Część:	*Projekt budowlany*		Skala: *1:100*
Funkcja:	Imię, Nazwisko:	Uprawnienia:	Podpis:
Projektant:	*mgr inż. Paweł Flis*	LUB/0218/POOD/10	
Nazwa rysunku:	*Przekroje poprzeczne*	Nr rys. *5.1*	*Wersja: 01*

Zamość, marzec 2026r.