




WJAZD BRAMOWY W CIĄGU KRAWĘŻNIKA WYSTAJĄCEGO
RZUT POZIOMY
skala 1:20

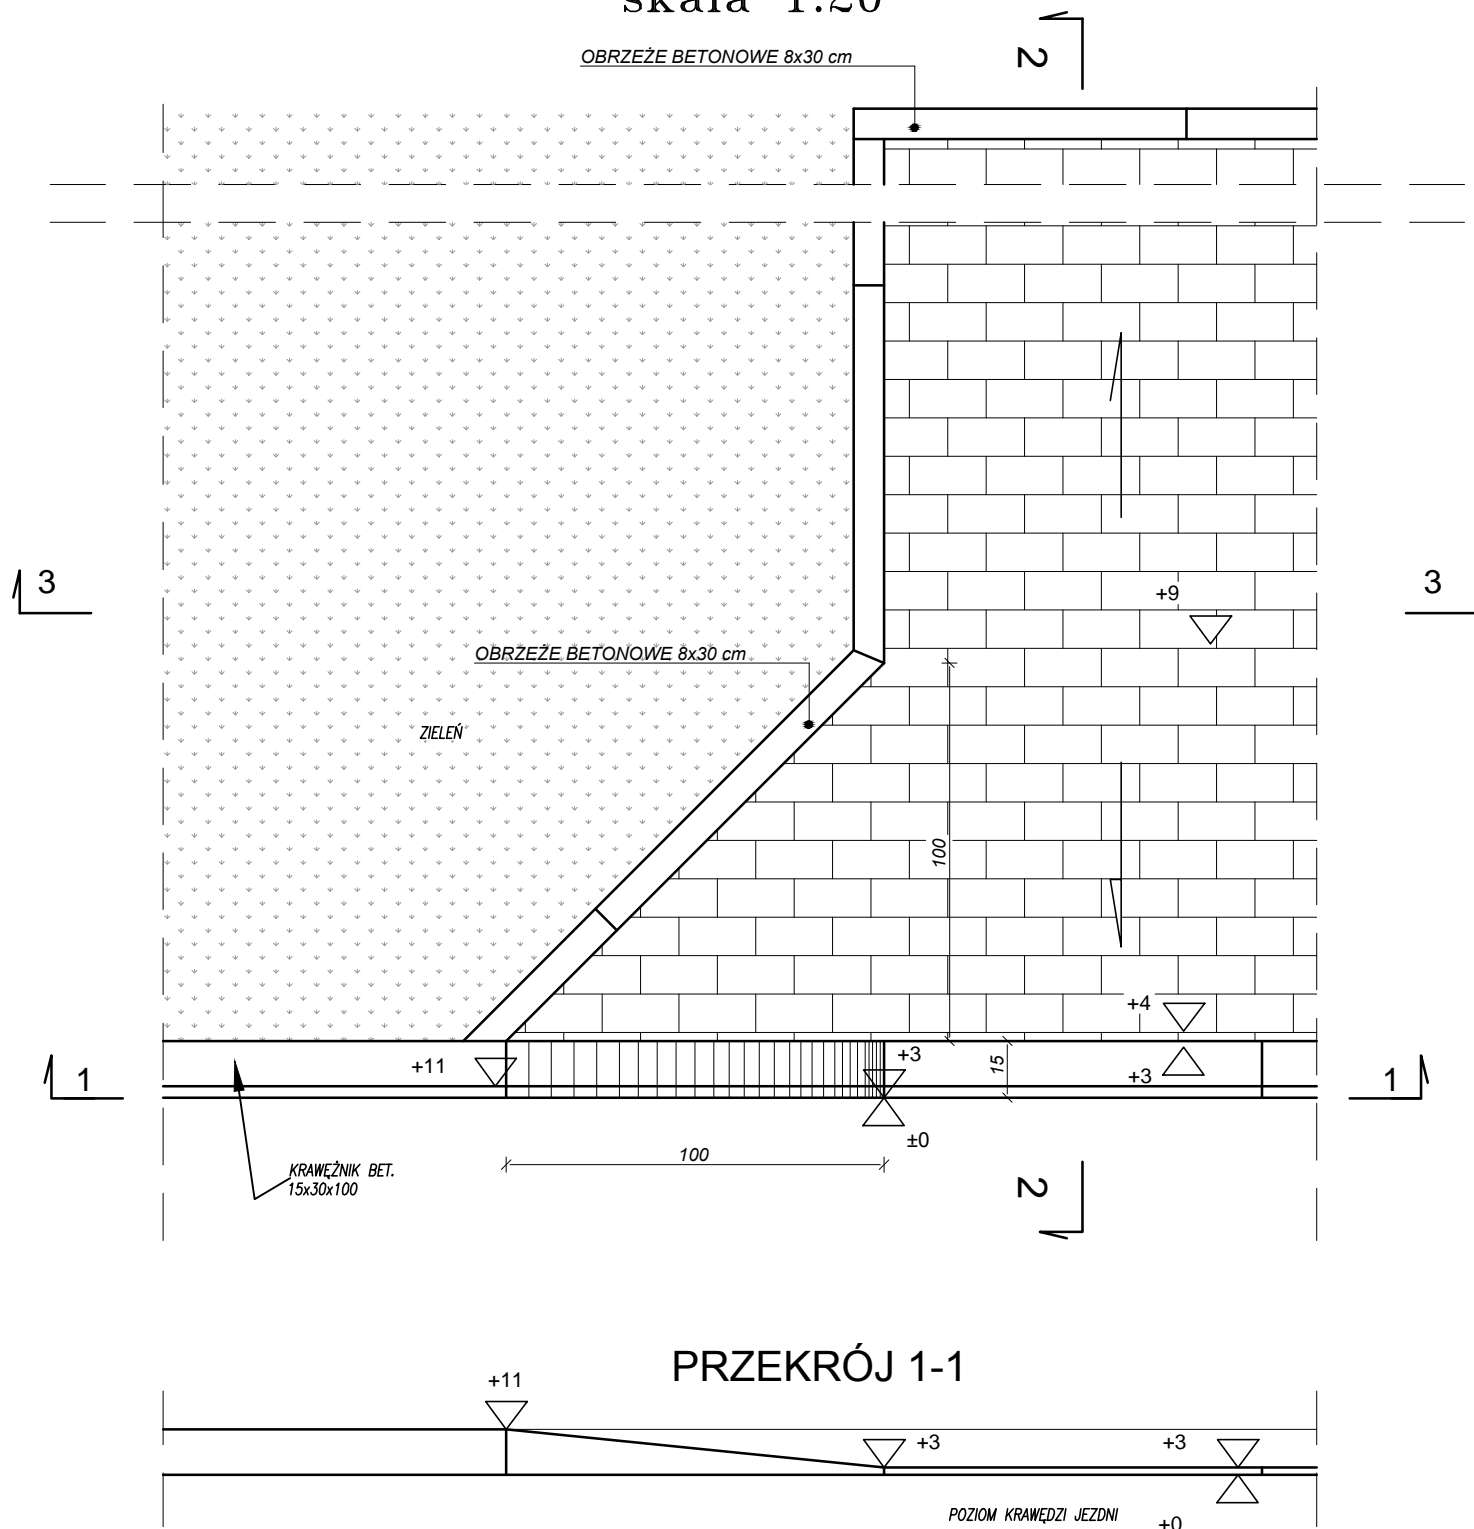

WJAZD BRAMOWY W CIĄGU
KRAWĘŻNIKA WYSTAJĄCEGO
PRZEKRÓJ 3-3
skala 1:20

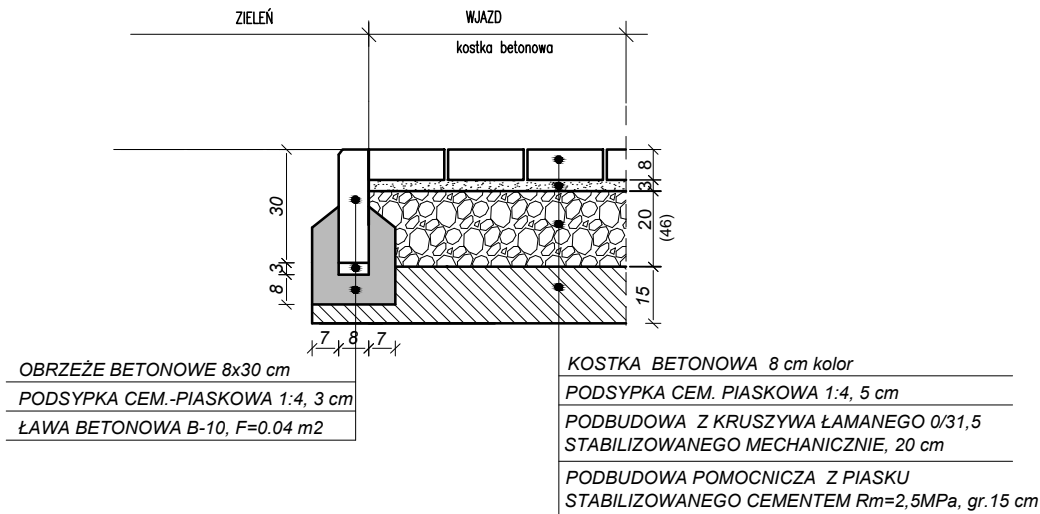

WJAZD BRAMOWY W CIĄGU KRAWĘŻNIKA
WYSTAJĄCEGO
PRZEKRÓJ 2-2
skala 1:20

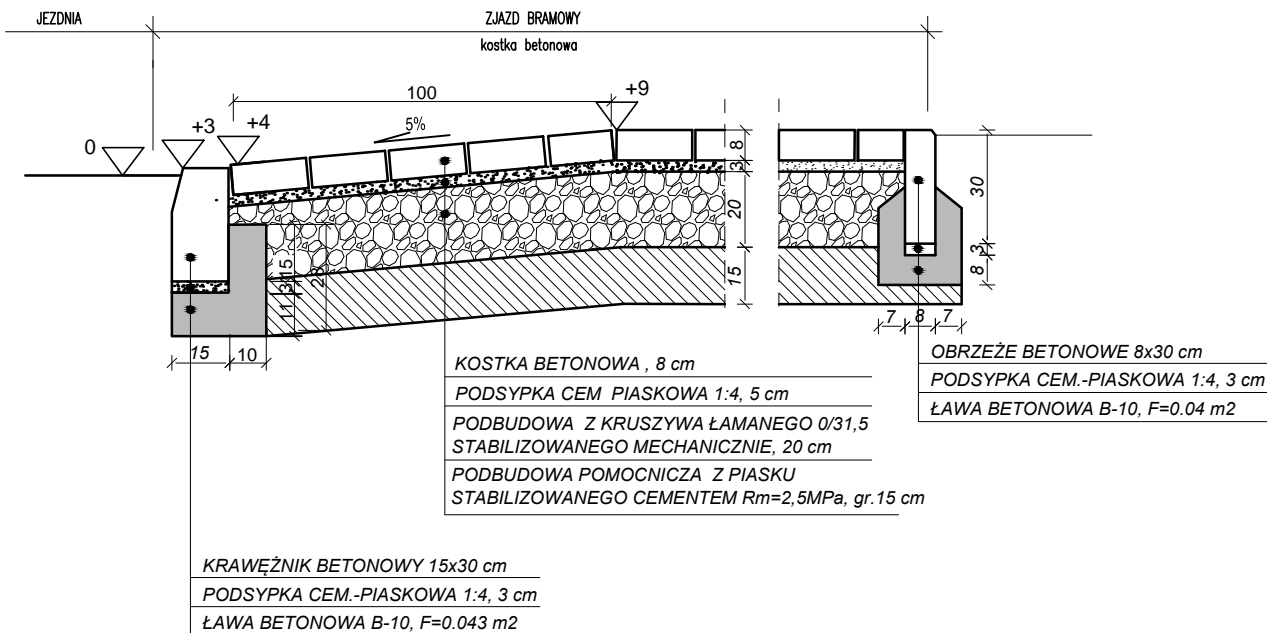

Inwestor:				
Gmina Szczepieszyn ul. Plac T. Kościuszki 1, 22–460 Szczepieszyn				
Nazwa opracowania/Nazwa obiektu budowlanego:				
Przebudowa ulicy Dolnej w Szczepieszynie				
Adres obiektu budowlanego:	Miasto/Miejscowość: Szczepieszyn	Powiat: zamojski	Województwo: lubelskie	
Część:	PROJEKT BUDOWLANY		Skala:	1:20
Branża:	DROGOWA			
Funkcja:	Imię, Nazwisko:	Uprawnienia:	Podpis:	
Projektant:	mgr inż. Paweł Flis	LUB/0218/P00D/10		
Nazwa rysunku:	Szczegóły konstrukcyjne		Nr rys. 6	Wersja: 01
Zamość, marzec 2026r.				