


profili – ul. Sas Jaworskiej

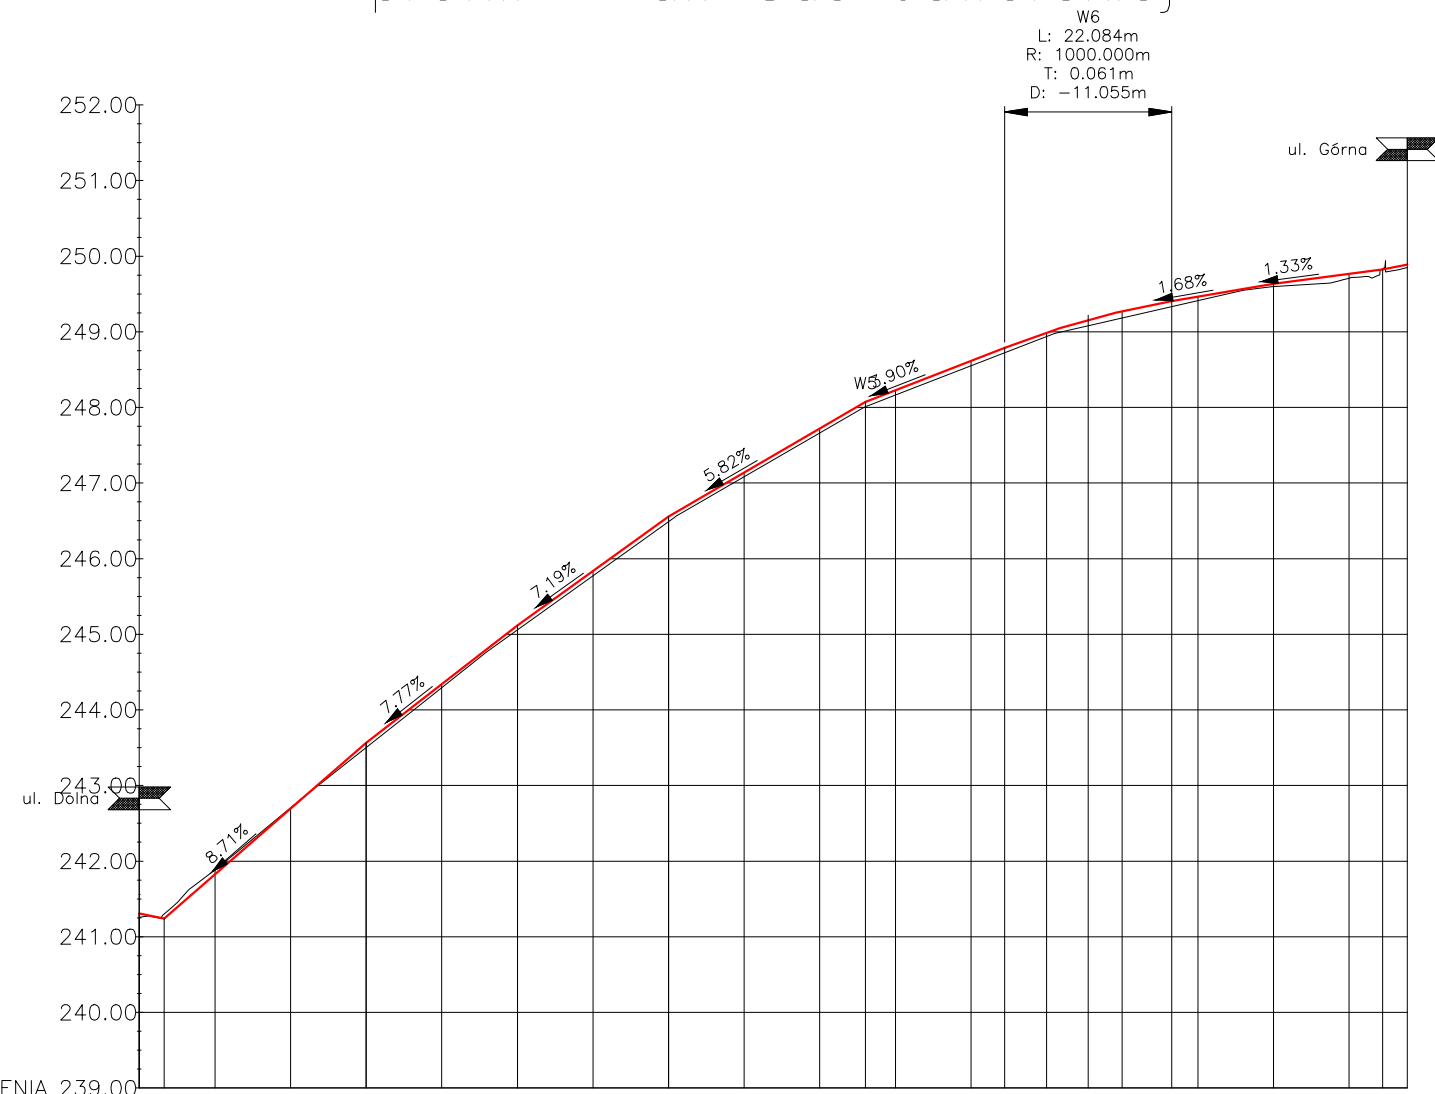

POZIOM ODNIESIENIA 239.00

[illegible]

LEGENDA

SKRZYŻOWANIA:

Strona lewa Obustronne Strona prawa

Investor:

Gmiana Szczepieszyn, Plac Tadeusza Kościuszki 1, 22-460 Szczepieszyn.

Nazwa opracowania/Nazwa obiektu budowlanego:
Przebudowa ulic: Gorajskiej, Stonecznej, Górnej, Frampolskiej, Dolnej, Zofi Sas – Jaworskiej
w Szczepieszynie

Adres obiektu budowlanego:	Miasto/Miejscowość: <i>Szczebrzeszyn</i>	Powiat: <i>zamojski</i>	Województwo: <i>lubelskie</i>
Część:	<i>Projekt budowlany</i>		Skala: <i>1:100/1000</i>
Funkcja:	Imię, Nazwisko:	Uprawnienia:	Podpis:
Projektant:	<i>mgr inż. Paweł Flis</i>	LUB/0218/POOD/10	
Nazwa rysunku:	<i>Profil podłużny</i>		Nr rys. <i>3.2</i> <i>Wersja: 01</i>

Zamość, czerwiec 2020r.