


# STUDZIENKA KANALIZACYJNA

wg.DIN  $\varnothing 1000$

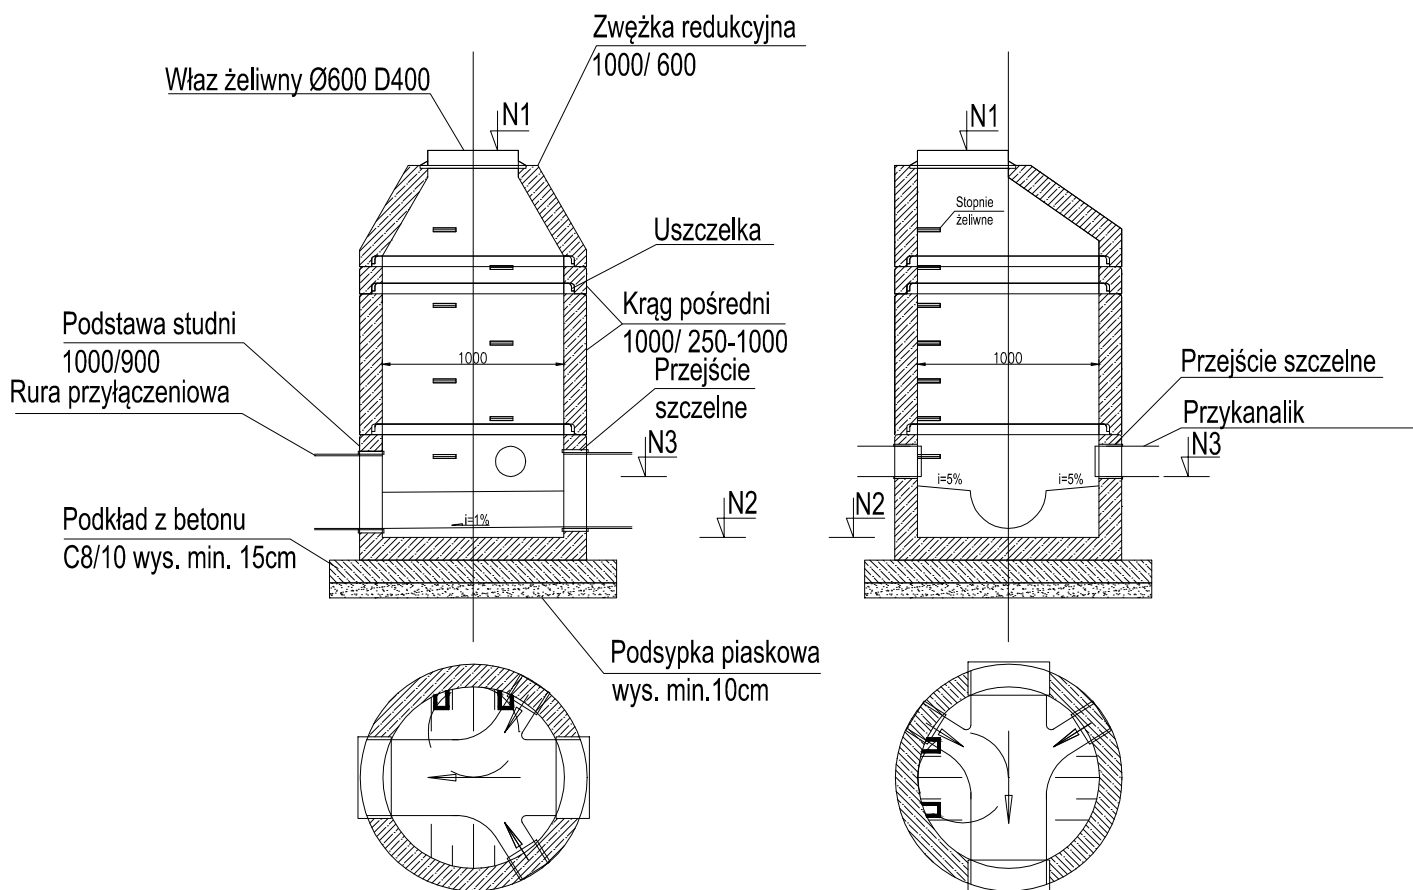

Wykonawca:	F.U.PROMIKA Michał Nowotarski, ul. Sosnowa 14, 22-440 Krasnobród		
Inwestor:	GMINA SZCZEBRZESZYN UL. PLAC TADEUSZA KOŚCIUSZKI, 22-460 SZCZEBRZESZYN		
Inwestycja:	Budowa kanalizacji deszczowej w ramach przedowy ulic: Frampolskiej, Dolnej, Górnej, Sas - Jaworskiej, Słonecznej i Gorajskiej w Szczebreszynie		
Faza opracow.	PROJEKT BUDOWLANY		Skala:
Treść rysunku	SZCZEGÓŁ STUDNI BETONOWEJ		BS
Projektował:	MGR INŻ. K. NOWOTARSKA	K. Nowotarska up. nr LUB/0093/PWBS/16 do projektow. i kier. robot. bud. bez ograniczeń w spec instal. z zakr. urządz. ciepl., wentyl., gazowych, wodociąg. i kanaliz.	14.05.2020
Sprawdził:	MGR INŻ. K. KLUCZEK	K. Kluczek up. nr LUB/0062/PWBS/18 do projektow. i kier. robot. bud. bez ograniczeń w spec instal. z zakr. urządz. ciepl., wentyl., gazowych, wodociąg. i kanaliz.	Nr rys.
Opracował:	MGR INŻ. J. ZAWADZIŃSKA	---	S8