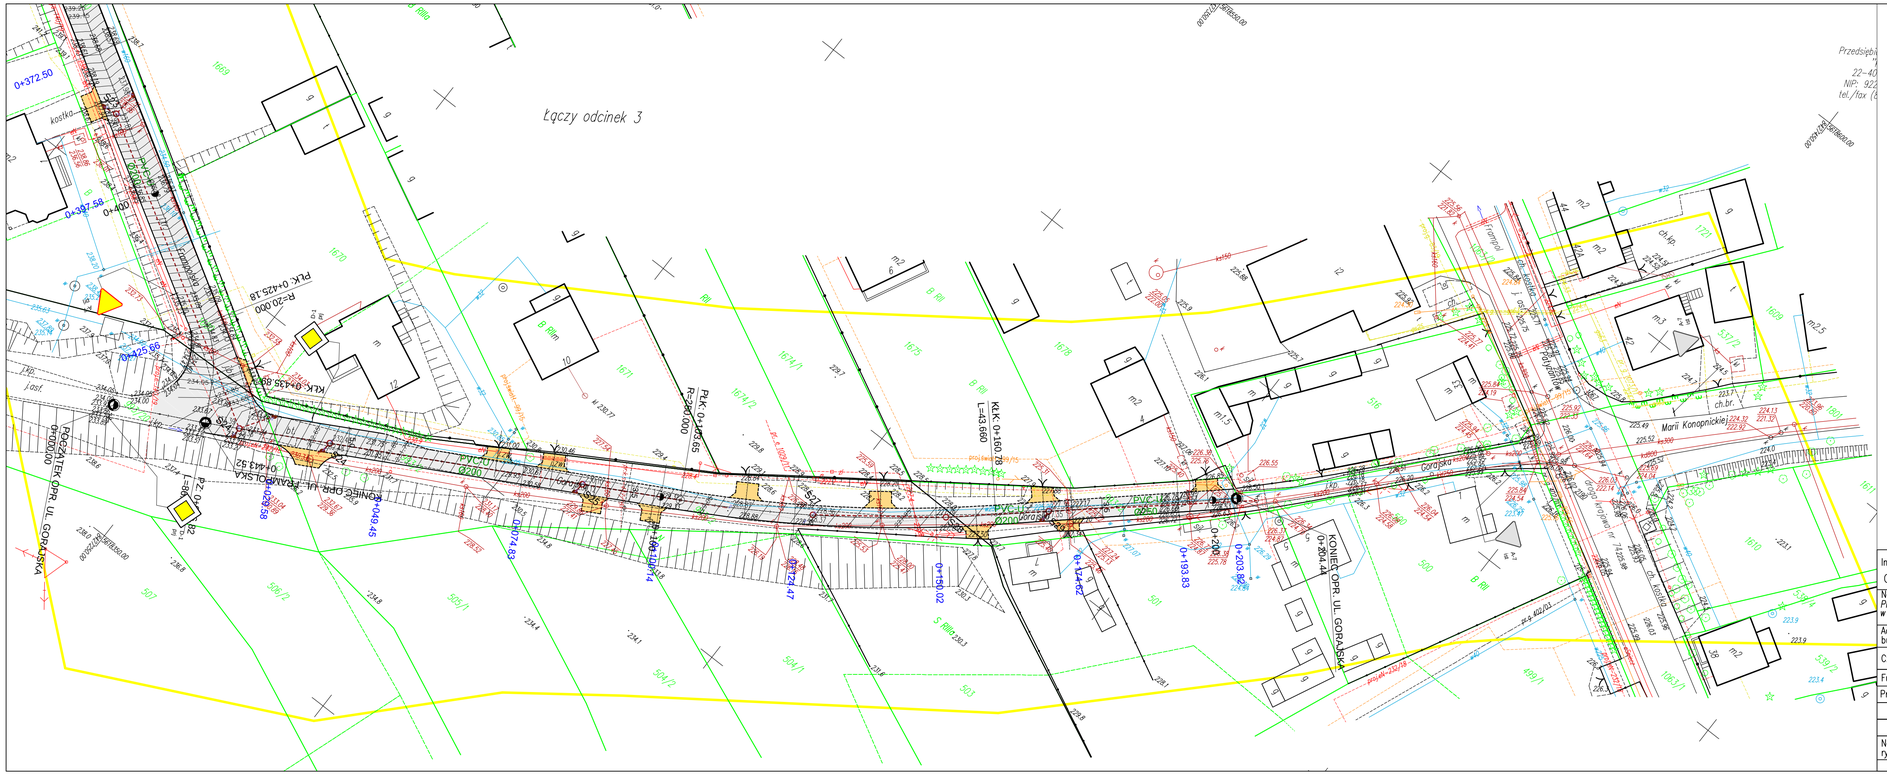

Rys. 1 Plan orientacyjny
Skala 1:10 000

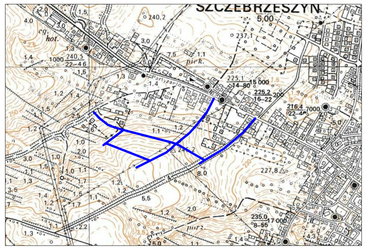

Legenda:

- osie dróg
- krawężnik betonowy -wystający 15x30
- krawężnik betonowy -wtopiony 15x30
- obrzeże betonowe 6x20
- projektowana kanalizacja deszczowa
- projektowany wpust deszczowy
- jezdnia - beton asfaltowy
- chodnik - kostka betonowa
- zjazd - kostka betonowa
- znaki - istniejące
- znaki - projektowane

Inwestor:
Gmiana Szczebrzeszyn, Plac Tadeusza Kościuszki 1, 22-460 Szczebrzeszyn.

Nazwa opracowania/Nazwa obiektu budowlanego:
Przebudowa ulic: Gorajskiej, Słonecznej, Górnej, Frampolskiej, Dolnej, Zofi Sas – Jaworskiej w Szczebrzeszynie

Adres obiektu budowlanego:	Miasto/Miejscowość: *Szczebrzeszyn*	Powiat: *zamojski*	Województwo: *lubelskie*
Część:	*Stała organizacja ruchu*		Skala: *1:500*
Funkcja:	Imię, Nazwisko:	Uprawnienia:	Podpis:
Projektant:	*mgr inż. Paweł Flis*	LUB/0218/POOD/10	
Nazwa rysunku:	*Plan sytuacyjny.*	Nr rys. *2.3*	*Wersja: 01*

Zamość, maj 2020r.