PRZEKRÓJ A-A
skala 1:50

A	
Płyta warstwowa	12 cm
Płatew dachowa U140	14 cm
Rygiel dachowy IPE200	20 cm

B	
Słup ścienny IPE270	27 cm

C	
Kostka betonowa	8 cm
Warstwa wyrównawcza, grys	5 cm
Zagęszczony piasek	15 cm
Kliniec zagęszczony	30 cm
Grunt rodzimy	

POKRYCIE DACHOWE HALI:

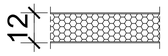

Płyta warstwowa PIR-F Izopanel
z rdzeniem z poliuretanu gr. 12cm
- Współczynnik U = 0,18 W/m²K

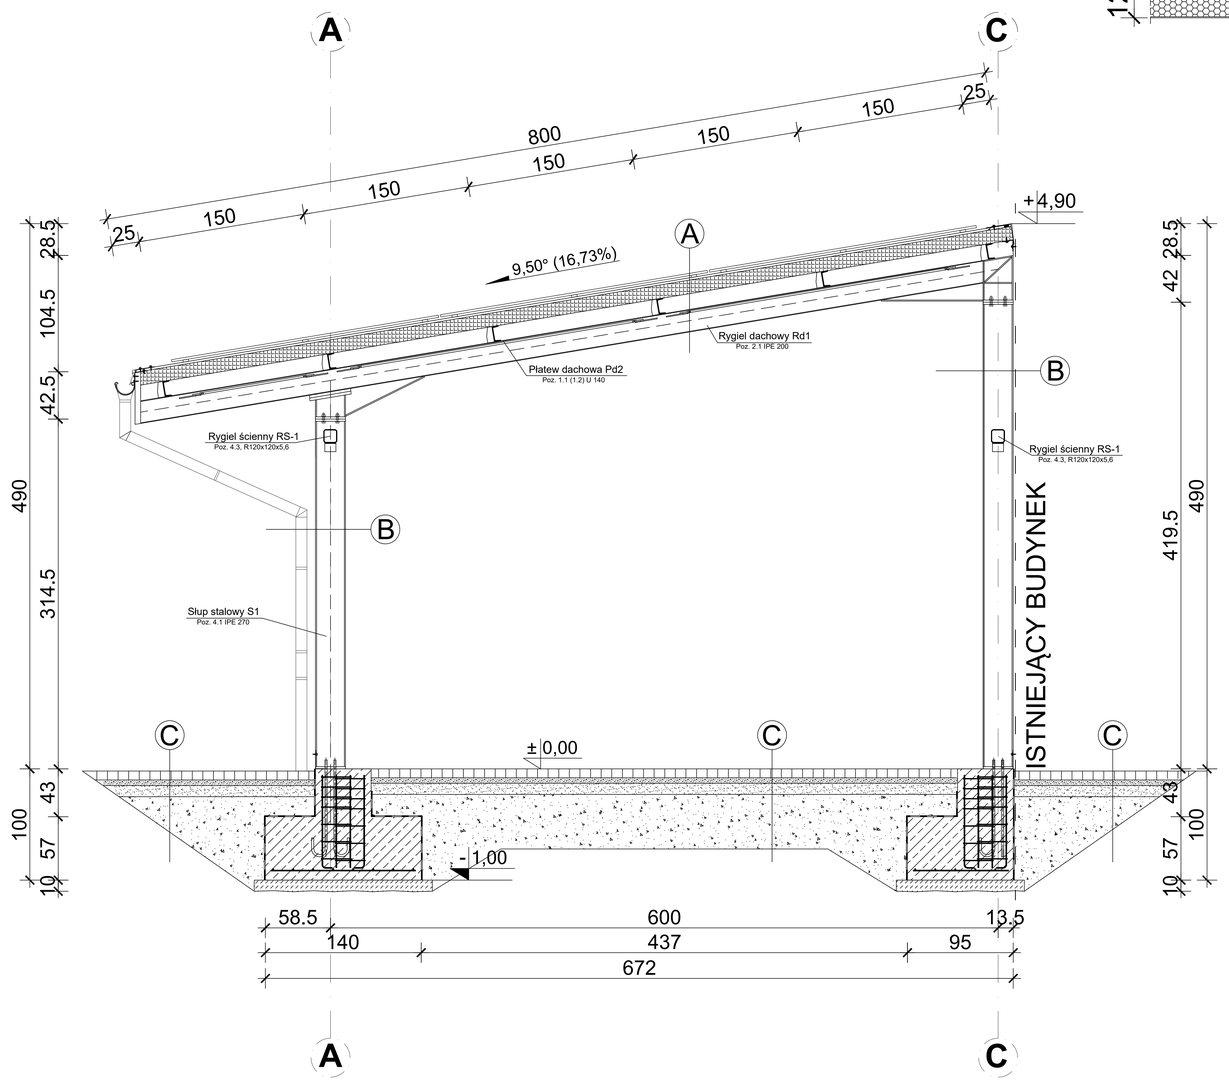

UWAGI

- WSZYSTKIE WYMIARY I RZĘDNE NALEZY SPRAWDZIĆ NA BUDOWIE, A W PRZYPADKU WYSTĄPIENIA RÓŻNIC, PROJEKTOWANY UKŁAD NALEŻY DOSTOSOWAĆ DO STANU ISTNIEJACEGO PRZY KONSULTACJI Z GŁÓWNYM PROJEKTANTEM, ZACHOWUJĄC ZASADY ZAWARTE W PROJEKCIE
- NALEŻY PRZEWIDZIEĆ DYLATACJE TECHNICZNE I TECHNOLOGICZNE DLA ELEMENTÓW FUNDAMENTÓW, POSADZEK, OKŁADZIN, IZOLACJI, ZGODNIE Z WYTYCZNYMI DOSTAWCÓW ROZWIĄZAŃ SYSTEMOWYCH I SZTUKĄ BUDOWLANĄ
- WSZYSTKIE MATERIAŁY PRZYTOCZONE Z NAZWY FIRMY SĄ PODANE JAKO PRZYKŁADOWE I STANOWIĄ WYTYCZNĄ STANDARDU ROZWIĄZAŃ
- WSZYSTKIE ZASTOSOWANE W PROJEKCIE MATERIAŁY, ROZWIĄZANIA TECHNICZNE I URZĄDZENIA BĘDĄ ODPOWIADAŁY NORMOM BEZPIECZEŃSTWA P. POŻ. I BHP (POSIADAJĄ ODPOWIEDNIE ATESTY I APROBATY)

PROJEKT JEST CHRONIONY PRAWEM AUTORSKIM (Dz.U.94.24.83) STANOWI WŁASNOŚĆ INTELEKTUALNĄ FIRMY "USŁUGI BUDOWLANE Z ZAKRESU PROJEKTOWANIA I NADZOROWANIA"

Inwestor:
GMINA WALCE
47-344 WALCE, UL. ADAMA MICKIEWICZA 18

Jednostka Projektowa :
USŁUGI BUDOWLANE Z ZAKRESU PROJEKTOWANIA I NADZOROWANIA
ADAM NOSSOL 47-344 WALCE, ul. LIPOWA 4
tel: 0 77 466 28 60 kom: 0 502 221 118 e-mail: nossolm@o2.pl

Architektura mgr inż. arch. Adam Nossol	specjalność architektoniczna 04/OPOKK/2012	Podpis :
Spr. architekturę mgr inż. arch. Magda Sławik	specjalność architektoniczna 03/OPOKK/2012	Podpis :

Obiekt :
ZMIANA POZWOLENIA NA BUDOWĘ PRZEBUDOWA BUDYNKU UŻYTECZNOŚCI PUBLICZNEJ - TERMOMODERNIZACJA BUDYNKU PUBLICZNEGO W KROMOŁOWIE - BUDOWA WIATY

Lokalizacja: 47-344 KROMOŁÓW 51,
DZIAŁKA NR 539/1, 539/2
OBRĘB: KROMOŁÓW
JEDNOSTKA EWID.: WALCE
CYFROWE OZNACZENIE J. E.: 160504_2.0005

Branża : Architektura	Stadium : Projekt Budowlany

PRZEKRÓJ A-A

Podziałka :	Data :	Nr rysunku :
1:50	21.01.2026	2