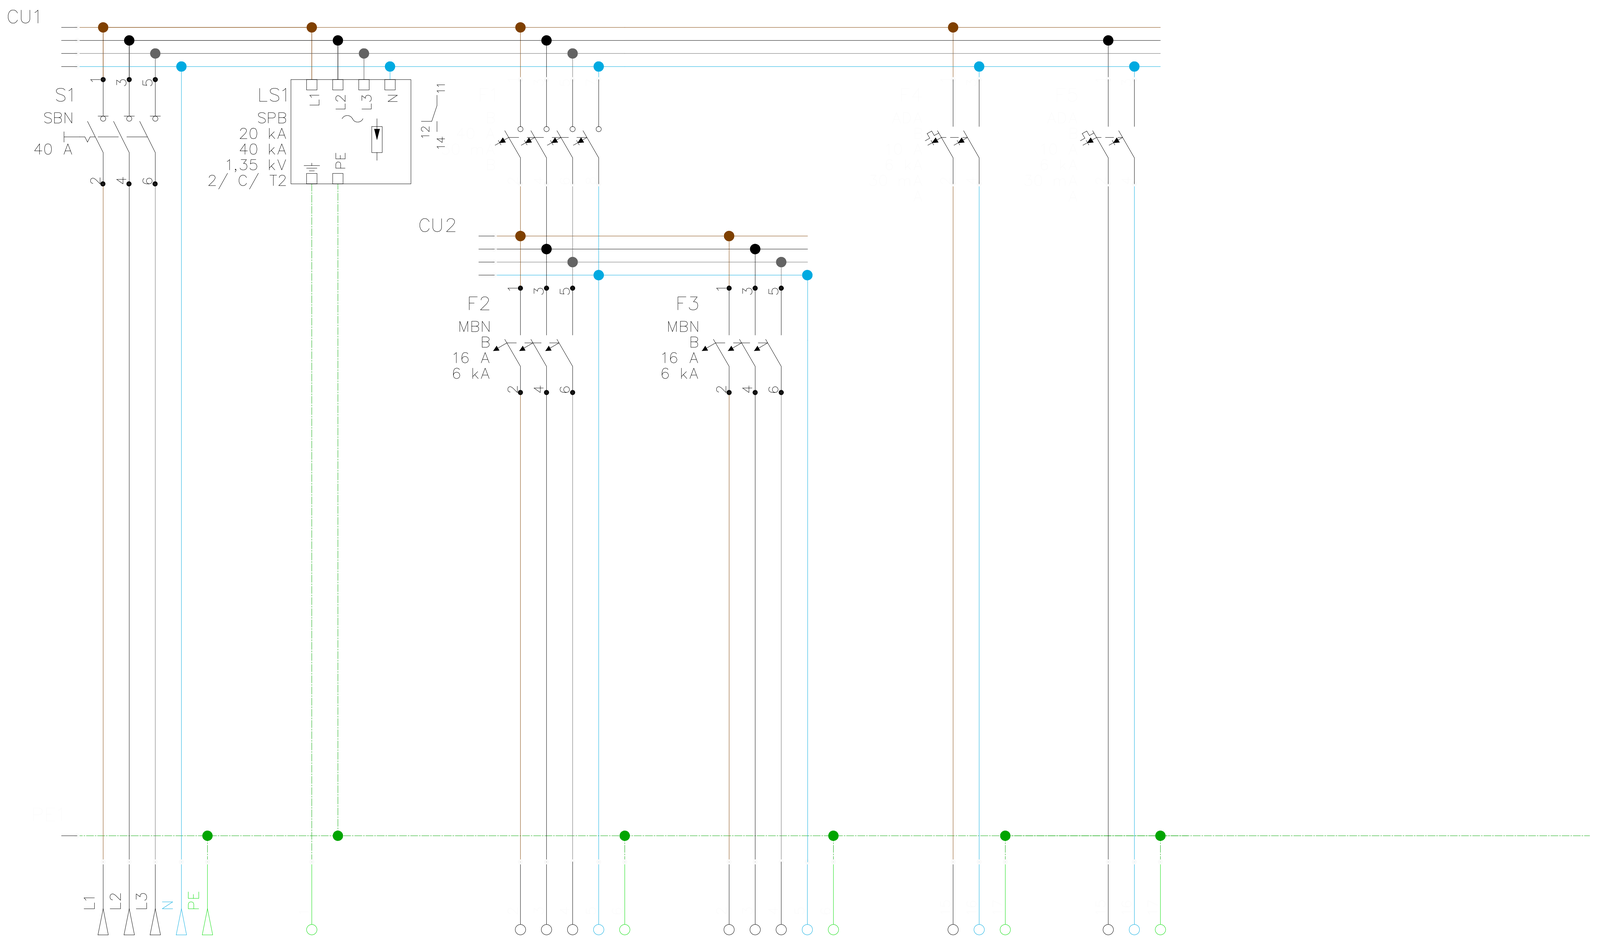

Oznacz. przew.	RM1–RM1.CO	OGR	G1	G2	G3	G4
Rodz. okablow.			N2XH–J	N2XH–J	N2XH–J	N2XH–J
Przekrój	5x6mm2		1x5x2.5	1x5x2.5	1x3x2.5	1x3x2.5
Moc: [Pi]	6,50 kW		4,50 kW	4,50* kW	1,00 kW	1,00 kW
Oznaczenie	RM1	Ogranicznik przepięć	Pompa ciepła Zasilanie 1	Pompa ciepła Zasilanie 2 – Grzałki	Gniazda z uziemieniem Osprzęt C.O i C.W.U – obw. 1	Gniazda z uziemieniem Osprzęt C.O i C.W.U – obw. 2

*nie wliczana do bilansu – praca zamienna z pompą ciepła

Układ sieci: TN–S

UWAGI: Dopuszcza się zastosowanie materiałów innych niż wymienione, pod warunkiem zapewnienia takich samych lub wyższych paramterów technicznychi jakościowych.

STADIUM PROJEKTU

Bilans mocy:

Moc zainstalowana [Pi]: 6,50 kW

przyjęty współczynnik jednoczesności kj: 0,7

Moc zapotrzebowana [Ps]: 4,55 kW

cosϕ=0,90

Prąd szczytowy: 7,29A

Kabel zasilający WLZ: N2XH–J 5x6mm2

PROJEKT JEST CHRONIONY PRAWEM AUTORSKIM (Dz.U.94.24.83) STANOWI WŁASNOŚĆ INTELEKTUALNĄ FIRMY "USŁUGI BUDOWLANE Z ZAKRESU PROJEKTOWANIA I NADZOROWANIA"

Inwestor:
GMINA WALCE
47-344 WALCE, UL. ADAMA MICKIEWICZA 18

Jednostka Projektowa :
USŁUGI BUDOWLANE Z ZAKRESU PROJEKTOWANIA I NADZOROWANIA
ADAM NOSSOL 47-344 WALCE, ul. LIPOWA 4
tel: 0 77 466 28 60 kom: 0 502 221 118 e-mail: nossolm@o2.pl

Projektant: mgr inż. Piotr Spałek — specjalność instalacyjna elektryczna OPL/1196/PWBE/15 — Podpis :

Proj. sprawdzający: mgr inż. Herbert Szneider — specjalność instalacyjna elektryczna 139/93/OP — Podpis :

Obiekt :
PRZEBUDOWA BUDYNKU UŻYTECZNOŚCI PUBLICZNEJ - TERMOMODERNIZACJA BUDYNKU PUBLICZNEGO W KROMOŁOWIE

Lokalizacja: 47-344 KROMOŁÓW 51,
DZIAŁKA NR 539 K.M.4
OBRĘB: KROMOŁÓW
JEDNOSTKA EWID.: WALCE
CYFROWE OZNACZENIE J. E.: 160504_2.0005

Branża : Elektryczna | Stadium : Projekt Techniczny

Schemat rozdzielnicy RM1.CO

Podziałka :	Data :	Nr rysunku :
--	25.10.2023	E18