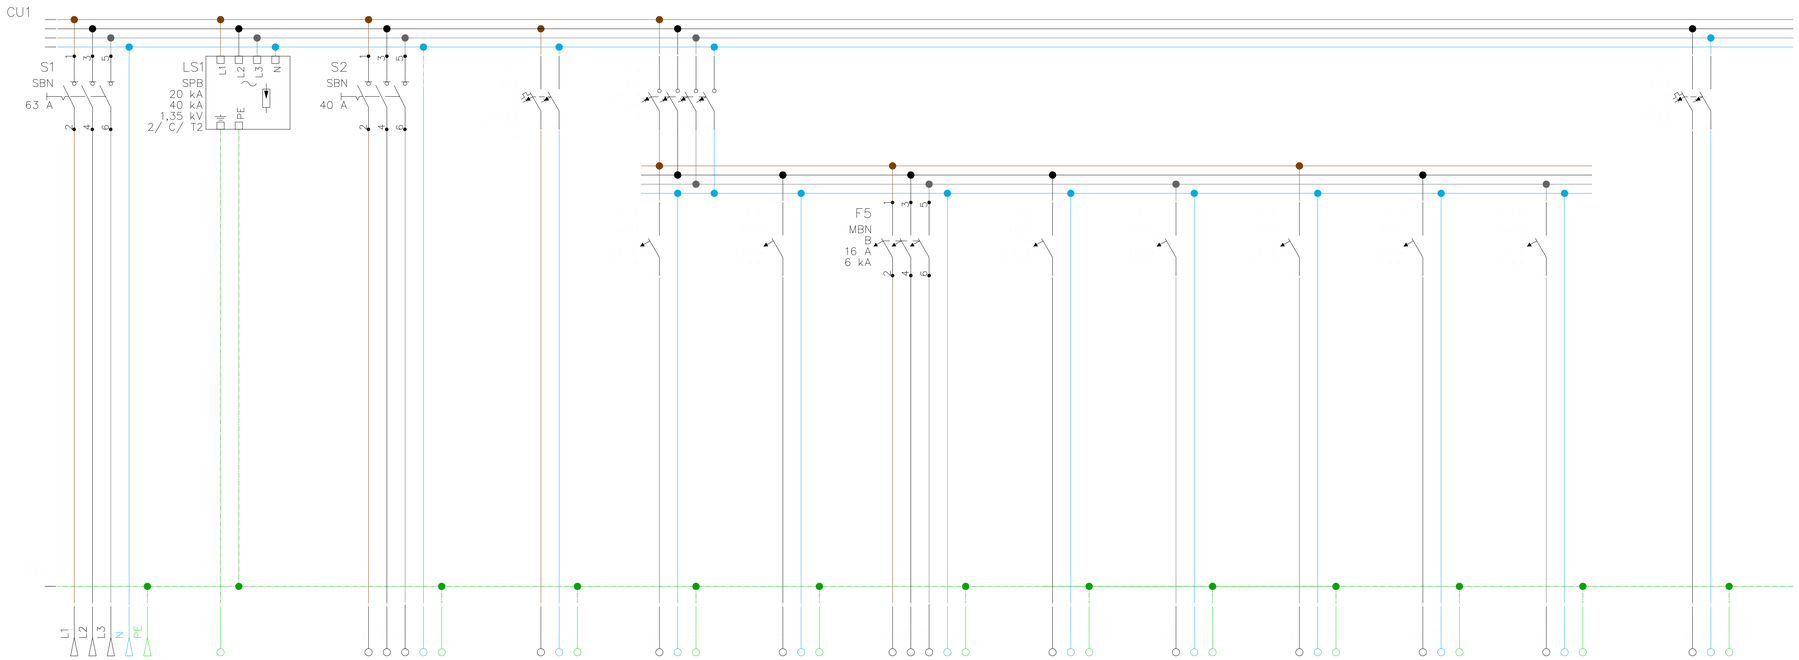

Oznacz. przew.	RG–RM2	OGR	RM2–RM2.CO	O1	G1	G2	G3	G4	G5	G6	G7	G8	G9
Rodz. okablow.				N2XH–J	N2XH–J	N2XH–J	N2XH–J	N2XH–J	N2XH–J	N2XH–J	N2XH–J	N2XH–J	N2XH–J
Przekrój	5x10mm2		5x6mm2	1x3x1.5	1x3x2.5	1x3x2.5	1x5x4	1x3x2.5	1x3x2.5	1x3x2.5	1x3x2.5	1x3x2.5	1x3x2.5
Moc [Pi] :	13,00 kW		6,50 kW	-- kW	-- kW	-- kW	6,70 kW	-- kW	-- kW	-- kW	-- kW	-- kW	-- kW
Oznaczenie	RG	Ogranicznik przepięć	RM1	Oświetlenie	Gniazda z uziemieniem Pomieszczenie 2.11 – Kuchnia ogólne	Gniazda z uziemieniem Pomieszczenie 2.11 – Zmywarka	Puszka przyłączeniowa Pomieszczenie 2.11 – Płyta indukcyjna	Gniazda z uziemieniem Pomieszczenie 2.12	Gniazda z uziemieniem Pomieszczenie 2.13	Gniazda z uziemieniem Pomieszczenie 2.14 – Łazienka	Gniazda z uziemieniem Pomieszczenie 2.14 – Pralka	Gniazda z uziemieniem Pomieszczenie 2.15 – Strych	Gniazda z uziemieniem Pomieszczenie 3.2 – Strych

Bilans mocy:

Moc zapotrzebowana [Ps]: 13,00 kW

cosϕ=0,90

Prąd szczytowy: 20,85A

Kabel zasilający WLZ: N2XH–J 5x10mm2

Układ sieci: TN–S

UWAGI: Dopuszcza się zastosowanie materiałów innych niż wymienione, pod warunkiem zapewnienia takich samych lub lepszych paramterów technicznychi jakościowych.

PROJEKT JEST CHRONIONY PRAWEM AUTORSKIM (Dz.U.94.24.83) STANOWI WŁASNOŚĆ INTELEKTUALNĄ FIRMY "USŁUGI BUDOWLANE Z ZAKRESU PROJEKTOWANIA I NADZOROWANIA"

Inwestor:
GMINA WALCE
47-344 WALCE, UL. ADAMA MICKIEWICZA 18

Jednostka Projektowa :
USŁUGI BUDOWLANE Z ZAKRESU PROJEKTOWANIA I NADZOROWANIA
ADAM NOSSOL 47-344 WALCE, ul. LIPOWA 4
tel: 0 77 466 28 60 kom: 0 502 221 118 e-mail: nossolm@o2.pl

Projektant: mgr inż. Piotr Spałek — specjalność instalacyjna elektryczna OPL/1196/PWBE/15 — Podpis :

Proj. sprawdzający: mgr inż. Herbert Szneider — specjalność instalacyjna elektryczna 139/93/OP — Podpis :

Obiekt :

PRZEBUDOWA BUDYNKU UŻYTECZNOŚCI PUBLICZNEJ - TERMOMODERNIZACJA BUDYNKU PUBLICZNEGO W KROMOŁOWIE

Lokalizacja: 47-344 KROMOŁÓW 51,
DZIAŁKA NR 539 K.M.4
OBRĘB: KROMOŁÓW
JEDNOSTKA EWID.: WALCE
CYFROWE OZNACZENIE J. E.: 160504_2.0005

Branża : Elektryczna | Stadium : Projekt Techniczny

Schemat rozdzielnicy RM2

Podziałka :	Data :	Nr rysunku :
--	25.10.2023	E19

STADIUM PROJEKTU