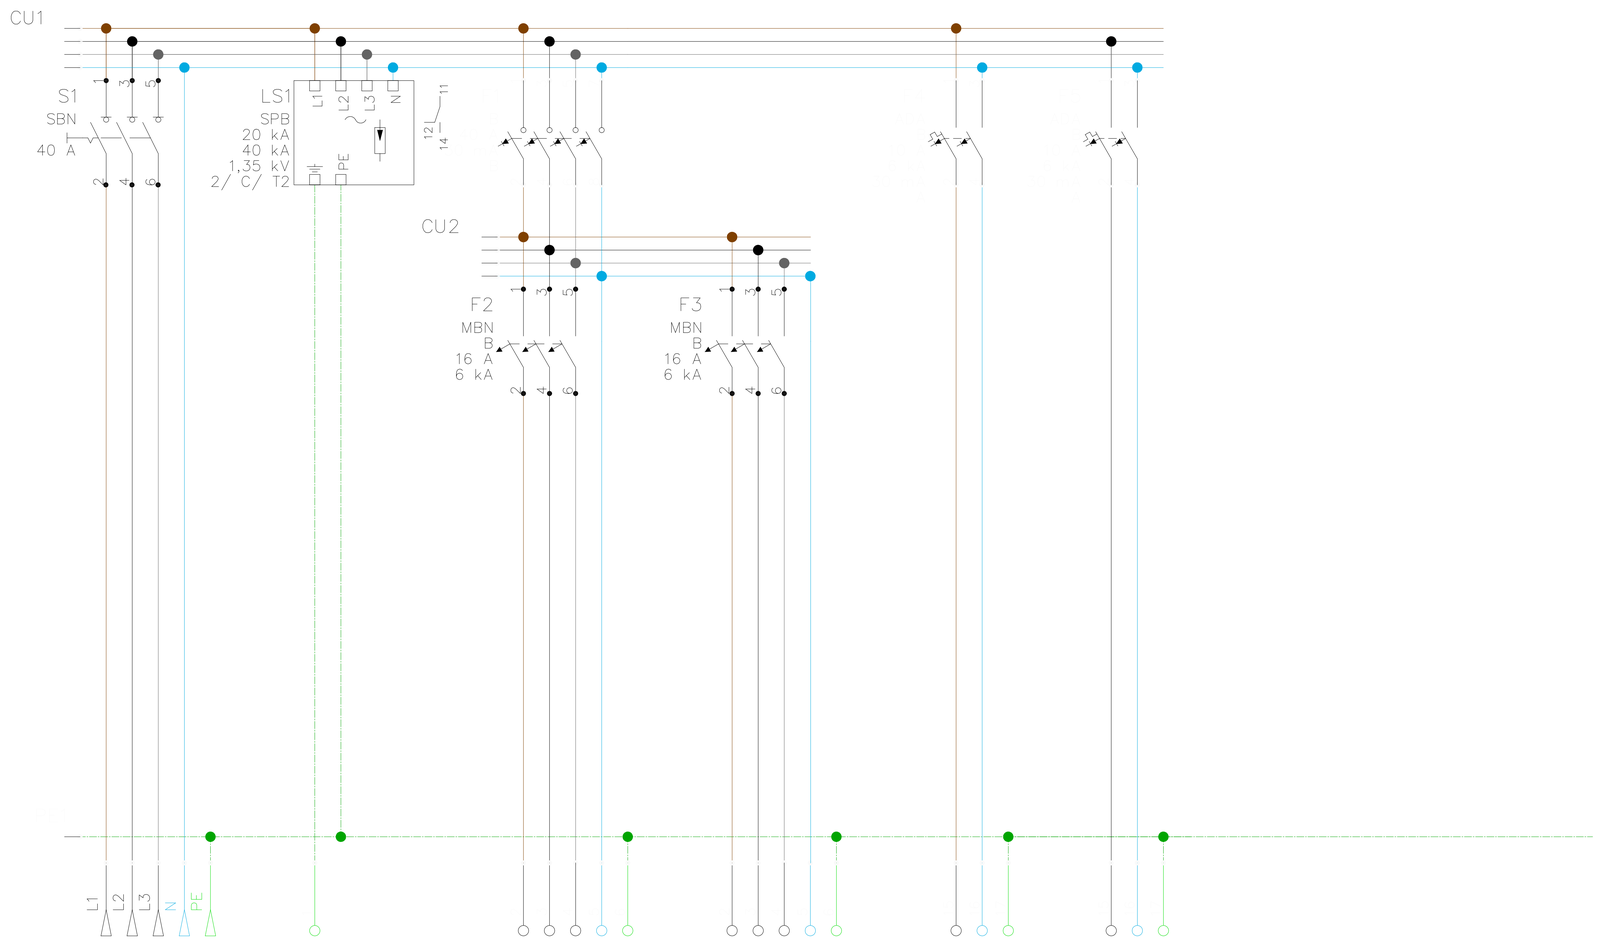

Bilans mocy:

Moc zainstalowana [Pi]: 6,50 kW

przyjęty współczynnik jednoczesności kj: 0,7

Moc zapotrzebowana [Ps]: 4,55 kW

cosϕ=0,90

Prąd szczytowy: 7,29A

Kabel zasilający WLZ: N2XH-J 5x6mm2

Oznacz. przew.	RM2-RM2.CO	OGR	G1	G2	G3	G4
Rodz. okablow.			N2XH-J	N2XH-J	N2XH-J	N2XH-J
Przekrój	5x6mm2		1x5x2.5	1x5x2.5	1x3x2.5	1x3x2.5
Moc: [Pi]	6,50 kW		4,50 kW	4,50* kW	1,00 kW	1,00 kW
Oznaczenie	RM2	Ogranicznik przepięć	Pompa ciepła Zasilanie 1	Pompa ciepła Zasilanie 2 - Grzałki	Gniazda z uziemieniem Osprzęt C.O i C.W.U - obw. 1	Gniazda z uziemieniem Osprzęt C.O i C.W.U - obw. 2

*nie wliczana do bilansu - praca zamienna z pompą ciepła

Układ sieci: TN-S

UWAGI: Dopuszcza się zastosowanie materiałów innych niż wymienione, pod warunkiem zapewnienia takich samych lub wyższych paramterów technicznychi jakościowych.

STADIUM PROJEKTU

PROJEKT JEST CHRONIONY PRAWEM AUTORSKIM (Dz.U.94.24.83) STANOWI WŁASNOŚĆ INTELEKTUALNĄ FIRMY "USŁUGI BUDOWLANE Z ZAKRESU PROJEKTOWANIA I NADZOROWANIA"

Inwestor:
GMINA WALCE
47-344 WALCE, UL. ADAMA MICKIEWICZA 18

Jednostka Projektowa :
USŁUGI BUDOWLANE Z ZAKRESU PROJEKTOWANIA I NADZOROWANIA
ADAM NOSSOL 47-344 WALCE, ul. LIPOWA 4
tel: 0 77 466 28 60 kom: 0 502 221 118 e-mail: nossolm@o2.pl

Projektant	specjalność instalacyjna elektryczna	Podpis :
mgr inż. Piotr Spałek	OPL/1196/PWBE/15	
Proj. sprawdzający	specjalność instalacyjna elektryczna	Podpis :
mgr inż. Herbert Szneider	139/93/OP	

Obiekt :
PRZEBUDOWA BUDYNKU UŻYTECZNOŚCI PUBLICZNEJ - TERMOMODERNIZACJA BUDYNKU PUBLICZNEGO W KROMOŁOWIE

Lokalizacja: 47-344 KROMOŁÓW 51,
DZIAŁKA NR 539 K.M.4
OBRĘB: KROMOŁÓW
JEDNOSTKA EWID.: WALCE
CYFROWE OZNACZENIE J. E.: 160504_2.0005

Branża : Elektryczna | Stadium : Projekt Techniczny

Schemat rozdzielnicy RM1.CO

Podziałka :	Data :	Nr rysunku :
--	25.10.2023	E20