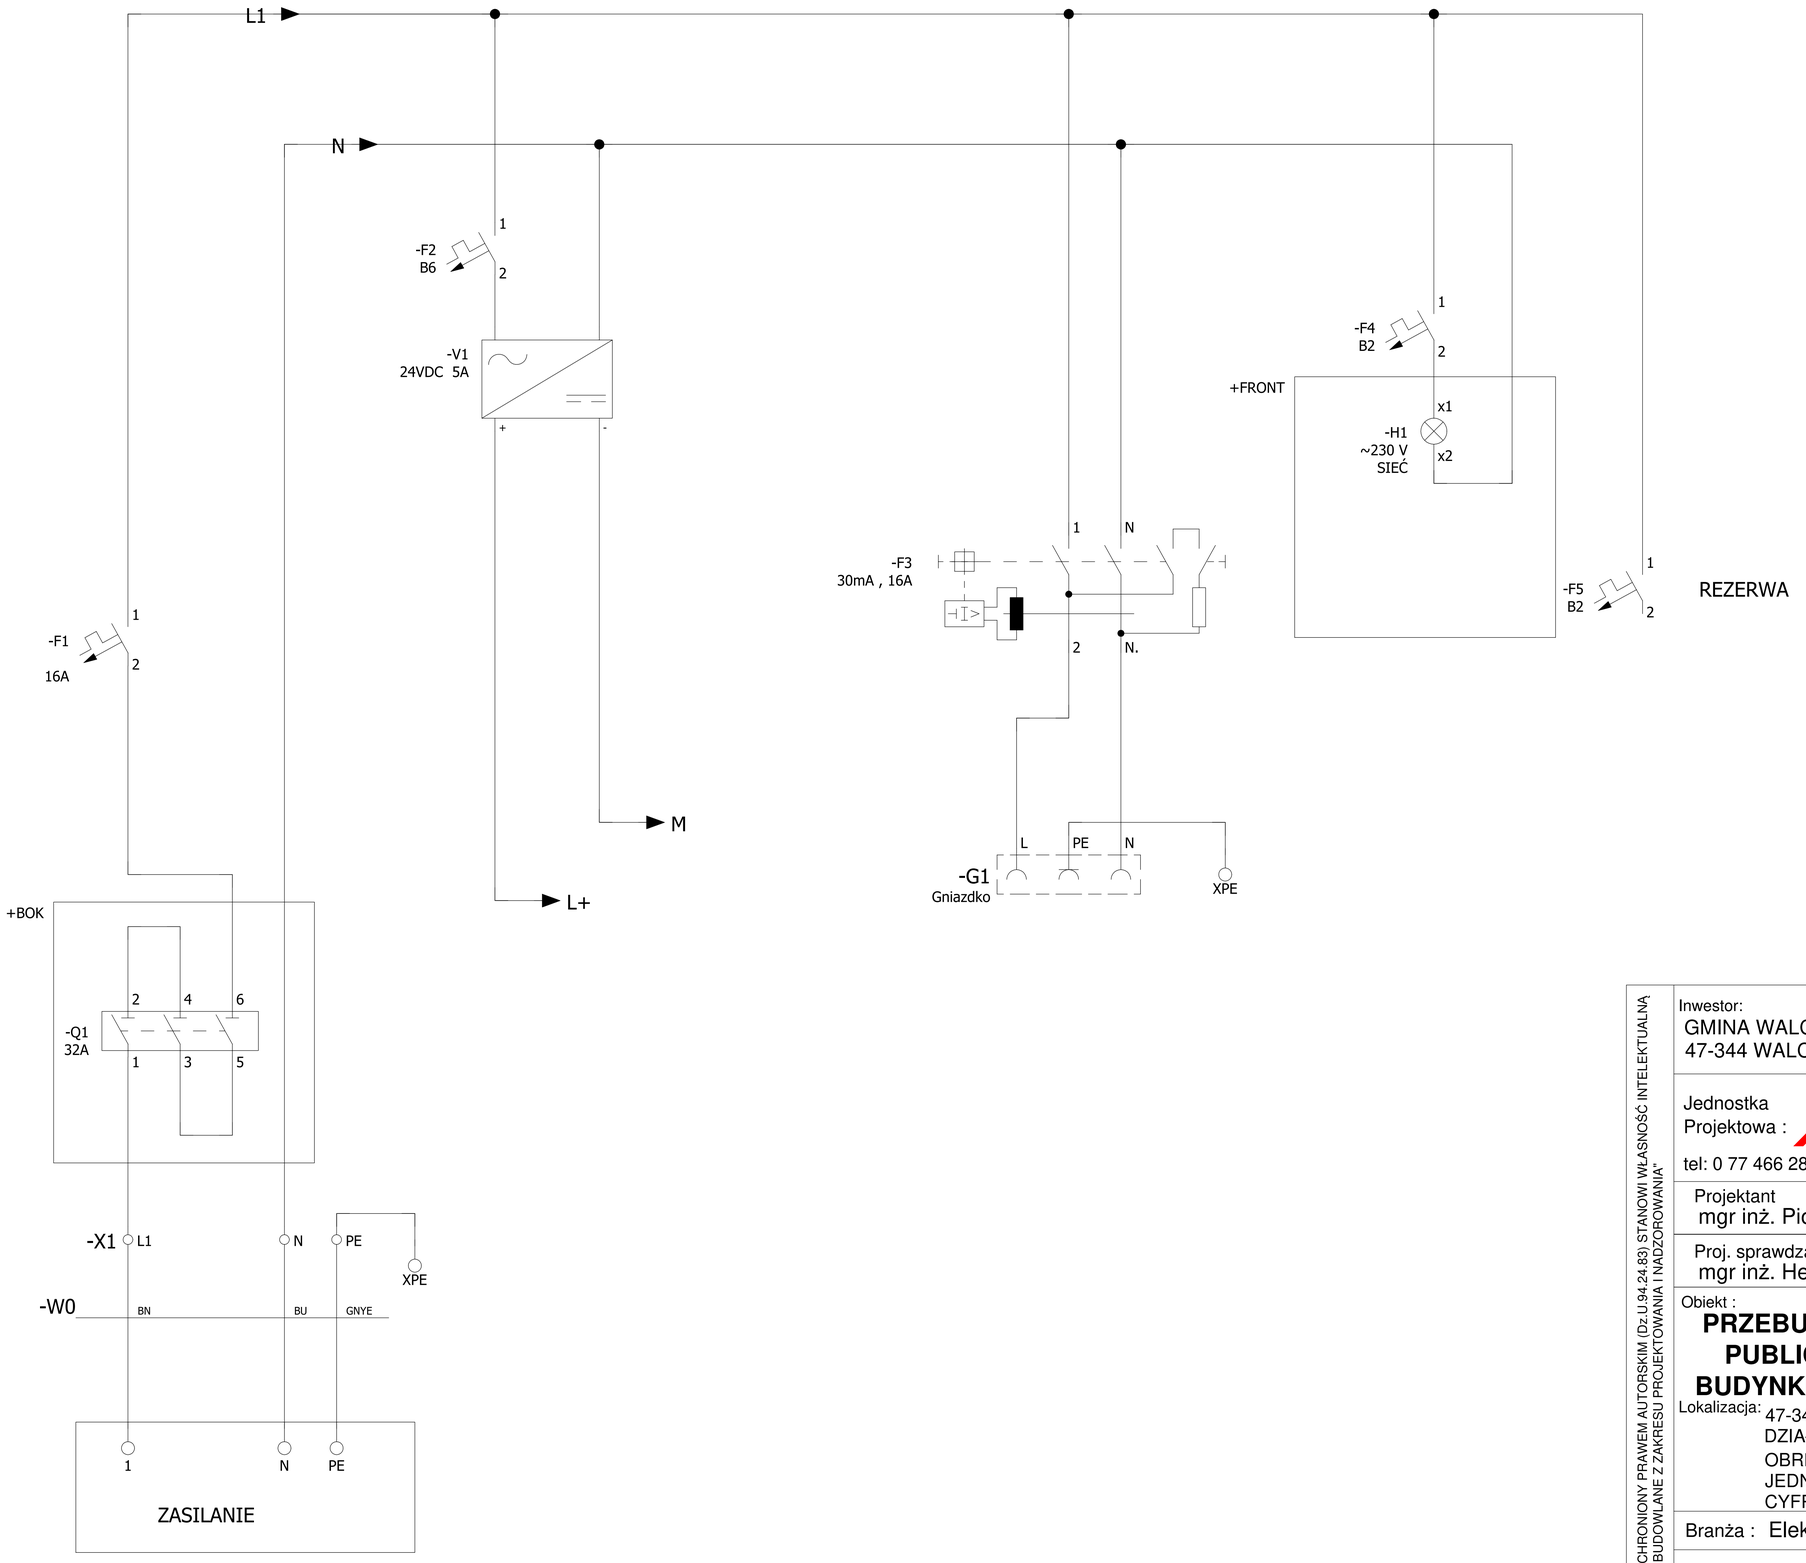

PROJEKT JEST CHRONIONY PRAWEM AUTORSKIM (Dz.U.94.24.83) STANOWI WŁASNOŚĆ INTELEKTUALNĄ FIRMY "USŁUGI BUDOWLANE Z ZAKRESU PROJEKTOWANIA I NADZOROWANIA"

Inwestor:
GMINA WALCE
47-344 WALCE, UL. ADAMA MICKIEWICZA 18

Jednostka Projektowa :
USŁUGI BUDOWLANE Z ZAKRESU PROJEKTOWANIA I NADZOROWANIA
ADAM NOSSOL 47-344 WALCE, ul. LIPOWA 4
tel: 0 77 466 28 60 kom: 0 502 221 118 e-mail: nossolm@o2.pl

Projektant mgr inż. Piotr Spałek	specjalność instalacyjna elektryczna OPL/1196/PWBE/15	Podpis :
Proj. sprawdzający mgr inż. Herbert Szneider	specjalność instalacyjna elektryczna 139/93/OP	Podpis :

Obiekt :
PRZEBUDOWA BUDYNKU UŻYTECZNOŚCI PUBLICZNEJ - TERMOMODERNIZACJA BUDYNKU PUBLICZNEGO W KROMOŁOWIE

Lokalizacja:
47-344 KROMOŁÓW 51,
DZIAŁKA NR 539 K.M.4
OBRĘB: KROMOŁÓW
JEDNOSTKA EWID.: WALCE
CYFROWE OZNACZENIE J. E.: 160504_2.0005

Branża : Elektryczna | Stadium : Projekt Techniczny

Schemat elektryczny RSZE

Podziałka :	Data :	Nr rysunku :
--	25.10.2023	E24