RZUT PIĘTRA
skala 1:50

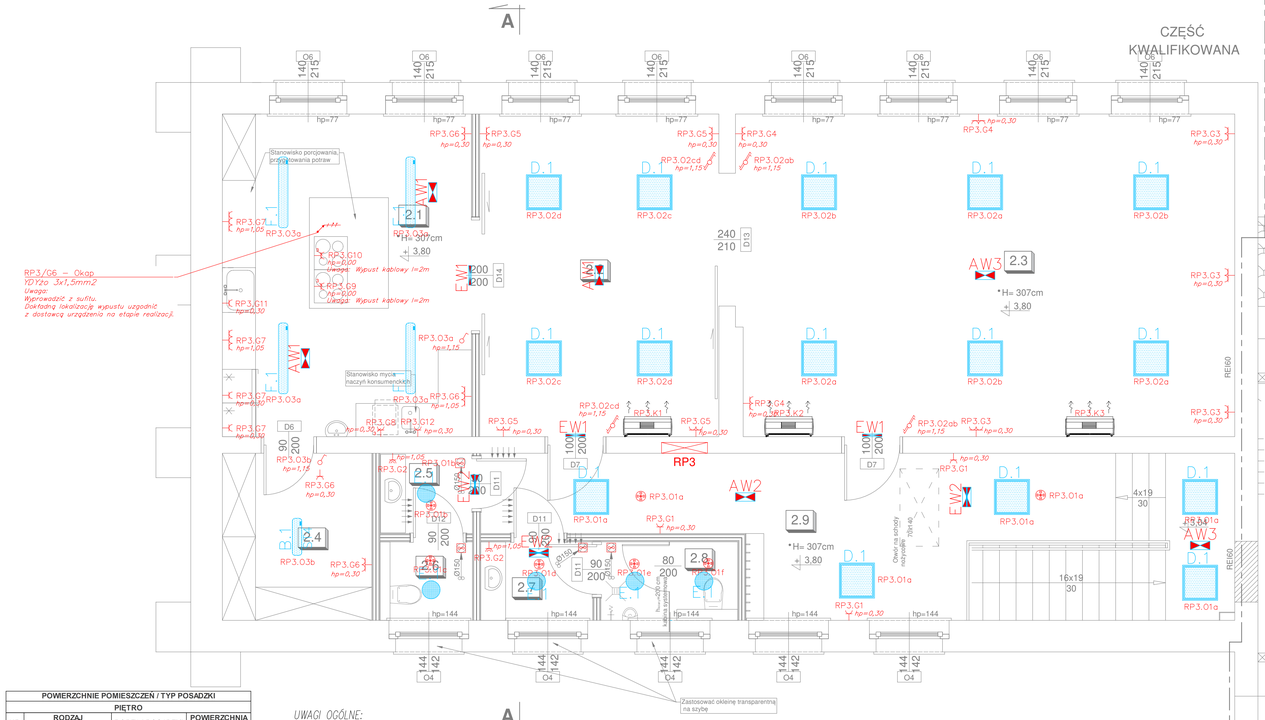

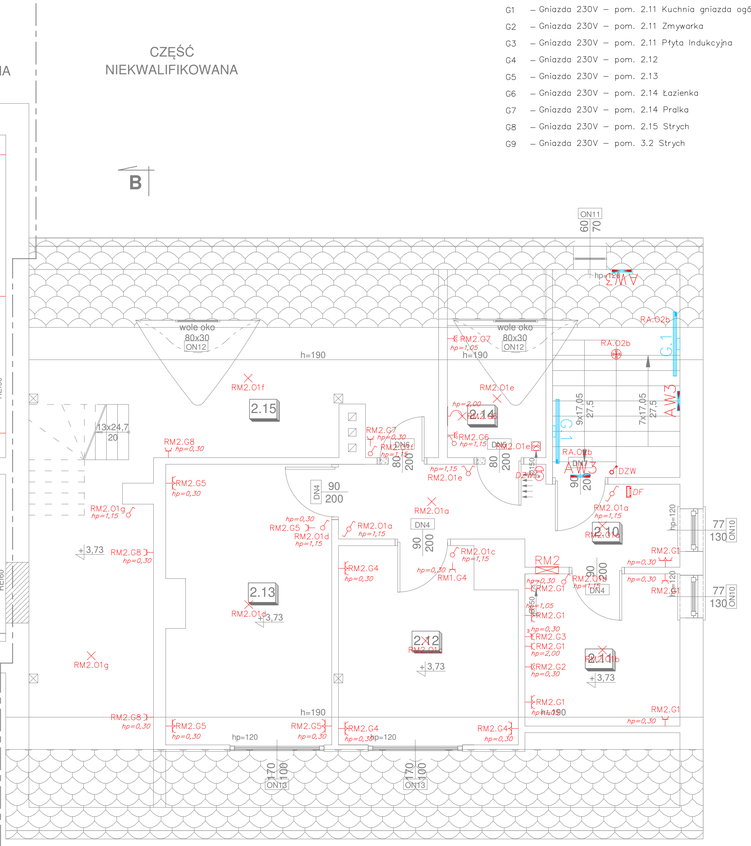

RM2:

Nr.	Oznaczenie obwodu:	Typ przewodu:	Moc:
O1	– Obwód oświetlenia	N2XH–J 3x1,5mm2	– –
O2	– Obwód oświetlenia – strych	N2XH–J 3x1,5mm2	– –
G1	– Gniazda 230V – pom. 2.11 Kuchnia gniazda ogólne	N2XH–J 3x2,5mm2	– –
G2	– Gniazda 230V – pom. 2.11 Zmywarka	N2XH–J 3x2,5mm2	– –
G3	– Gniazda 230V – pom. 2.11 Płyta Indukcyjna	N2XH–J 3x2,5mm2	– –
G4	– Gniazda 230V – pom. 2.12	N2XH–J 3x2,5mm2	– –
G5	– Gniazda 230V – pom. 2.13	N2XH–J 3x2,5mm2	– –
G6	– Gniazda 230V – pom. 2.14 Łazienka	N2XH–J 3x2,5mm2	– –
G7	– Gniazda 230V – pom. 2.14 Pralka	N2XH–J 3x2,5mm2	– –
G8	– Gniazda 230V – pom. 2.15 Strych	N2XH–J 3x2,5mm2	– –
G9	– Gniazda 230V – pom. 3.2 Strych	N2XH–J 3x2,5mm2	– –

Suma: 5,00 kW

RP3:

Nr.	Oznaczenie obwodu:	Typ przewodu:	Moc:
O1	– Obwód oświetlenia 1	N2XH–J 3x1,5mm2	0,30 kW
O2	– Obwód oświetlenia 2	N2XH–J 3x1,5mm2	0,36 kW
O3	– Obwód oświetlenia 3	N2XH–J 3x1,5mm2	0,21 kW
G1	– Gniazda 230V – pom. 2.9	N2XH–J 3x2,5mm2	0,50 kW
G2	– Gniazda 230V – pom. 2.5, 2.7	N2XH–J 3x2,5mm2	2,00 kW
G3	– Gniazda 230V – pom. 2.3 obw. 1	N2XH–J 3x2,5mm2	1,00 kW
G4	– Gniazda 230V – pom. 2.3 obw. 2	N2XH–J 3x2,5mm2	1,00 kW
G5	– Gniazda 230V – pom. 2.2	N2XH–J 3x2,5mm2	1,00 kW
G6	– Gniazda 230V – pom. 2.1 Kuchnia obw. 1	N2XH–J 3x2,5mm2	2,00 kW
G7	– Gniazda 230V – pom. 2.1 Kuchnia obw. 2	N2XH–J 3x2,5mm2	2,00 kW
G8	– Gniazdo 400V 16A/5P – pom. 2.1 Wypożarka	N2XH–J 5x4mm2	6,70 kW
G9	– Gniazdo 400V 16A/5P – pom. 2.1 Kuchenka 1	N2XH–J 5x4mm2	7,00 kW
G10	– Gniazda 400V 16A/5P – pom. 2.1 Kuchenka 2	N2XH–J 5x4mm2	7,00 kW
G11	– Gniazda 230V – pom. 2.1 Ogrzewacz wody	N2XH–J 3x2,5mm2	1,50 kW
G12	– Gniazda 230V – pom. 2.1 Ogrzewacz wody	N2XH–J 3x2,5mm2	1,50 kW
G13	– Gniazda 230V – pom. 3.1 – Strych	N2XH–J 3x2,5mm2	0,50 kW

Suma: 33,20 kW

Legenda opraw wg. Zestawienia – rys. E6

LEGENDA OSPRZĘTU ŁĄCZENIOWEGO:

- – Łącznik pojedynczy Lumina soul prod. Hager
- – Łącznik schodowy Lumina soul prod. Hager
- – Łącznik schodowy podwójny Lumina soul prod. Hager
- – Łącznik seryjny Lumina soul prod. Hager
- – Przycisk dzwonkowy Lumina soul prod. Hager
- – Czujnik ruchu np. STEINEL IS 2360–3 ECO
- – Wentylator łazienkowy
- – Gniazdo 230V 16A 2P+PE p/t IP44 Lumina soul prod. Hager
- – Gniazdo 230V 16A 2P+PE p/t Lumina soul prod. Hager
- – Gniazdo 400V 16A 16A/5P prod. PCE
- – Wypust oświetleniowy sufitowy do indywidulanej aranżacji – zakończony oprawką remontową E27 + żarówka LED 10W
- – Wypust oświetleniowy ścienny do indywidulanej aranżacji – zakończony oprawką remontową E27 + żarówka LED 10W
- DF – Unifon – np. 1131 prod. MIWI Urmet
- – Dzwonek typu "Gong"
- – Rozdzielnice elektryczna

POWIERZCHNIE POMIESZCZEŃ / TYP POSADZKI			
	PIĘTRO		
NR	RODZAJ POMIESZCZENIA	RODZAJ POSADZKI	POWIERZCHNIA UŻYTKOWA [m2]
CZĘŚĆ KWALIFIKOWANA			
2.1	Kuchnia	Parkiet drewniany	26,23
2.2	Pom. świetlicy	Parkiet drewniany	25,18
2.3	Pom. świetlicy	Parkiet drewniany	52,31
2.4	Pom. pomocnicze	Płytki ceramiczne	8,15
2.5	Przedsionek	Płytki ceramiczne	2,38
2.6	WC	Płytki ceramiczne	2,37
2.7	Przedsionek	Płytki ceramiczne	2,87
2.8	WC	Płytki ceramiczne	3,50
2.9	Korytarz	Płytki ceramiczne	23,24
		Powierzchnia użytkowa piętra:	**146,23**
CZĘŚĆ NIEKWALIFIKOWANA			
2.10	Korytarz	Panele podłogowe	8,88
2.11	Kuchnia	Panele podłogowe	7,25
2.12	Pokój	Panele podłogowe	9,43
2.13	Pokój	Panele podłogowe	13,38
2.14	Łazienka	Płytki ceramiczne	3,51
2.15	Strych*	Deski drewniane	20,15
		Powierzchnia użytkowa piętra:	**42,45**
		Całkowita powierzchnia użytkowa piętra:	**188,68**

* Powierzchnia nie wliczana do powierzchni użytkowej

UWAGI OGÓLNE:

1. Dopuszcza się zastosowanie materiałów innych niż wymienione, pod warunkiem zapewnienia takich samych lub wyższych parametrów technicznych i jakościowych oraz uzyskania akceptacji inspektora nadzoru.
2. Rysunek rozpatrywać z opisem technicznym.
3. Osprzęt montować w puszkach instalacyjnych p/t – wysokości montażu podane na rzucie.
4. Oprawy oświetleniowe w pom. komunikacji i korytarzach sterwać poprzez czujniki ruchu/obecności.
5. W pomieszczeniach wilgotnych stosować osprzęt o stopniu ochrony min. IP44.
6. Instalację wykonać jako podtynkową.
7. Trasy kablowe wyznczyć indywidulanie z zachowaniem stref instalacyjnych.
8. Stosować przewody o klasie reakcji na ogień min. B2CA
9. Na wszystkich przejściach instalacyjnych przez ściany oddzielenia p.poż oraz przez stropy oddzielenia p.poż między kondygnacjami, należy stosować przejścia ogniochronne o odporności ogniowej danej przegrody budowlanej.

CZĘŚĆ KWALIFIKOWANA A | CZĘŚĆ NIEKWALIFIKOWANA B

PROJEKT JEST CHRONIONY PRAWEM AUTORSKIM (DZ.U.94-24.83 STANOWI WŁASNOŚĆ INTELEKTUALNĄ FIRMY "USŁUGI BUDOWLANE Z ZAKRESU PROJEKTOWANIA I NADZOROWANIA"

Inwestor:
GMINA WALCE
47-344 WALCE, UL. ADAMA MICKIEWICZA 18

Jednostka Projektowa : USŁUGI BUDOWLANE Z ZAKRESU PROJEKTOWANIA I NADZOROWANIA ADAM NOSSOL 47-344 WALCE, ul. LIPOWA 4
tel: 0 77 466 28 60 kom: 0 502 221 118 e-mail: nossolm@o2.pl

Projektant mgr inż. Piotr Spałek — specjalność instalacyjna elektryczna OPL/1196/PWBE/15 — Podpis :

Proj. sprawdzający mgr inż. Herbert Szneider — specjalność instalacyjna elektryczna 139/93/OP — Podpis :

Obiekt :
PRZEBUDOWA BUDYNKU UŻYTECZNOŚCI PUBLICZNEJ - TERMOMODERNIZACJA BUDYNKU PUBLICZNEGO W KROMOŁOWIE

Lokalizacja: 47-344 KROMOŁÓW 51,
DZIAŁKA NR 539 K.M.4
OBRĘB: KROMOŁÓW
JEDNOSTKA EWID.: WALCE
CYFROWE OZNACZENIE J. E.: 160504_2.0005

Branża : Elektryczna | Stadium : Projekt Techniczny

RZUT PIĘTRA

Podziałka :	Data :	Nr rysunku :
1:50	25.10.2023	E3