


STRYCH

I PIETRO

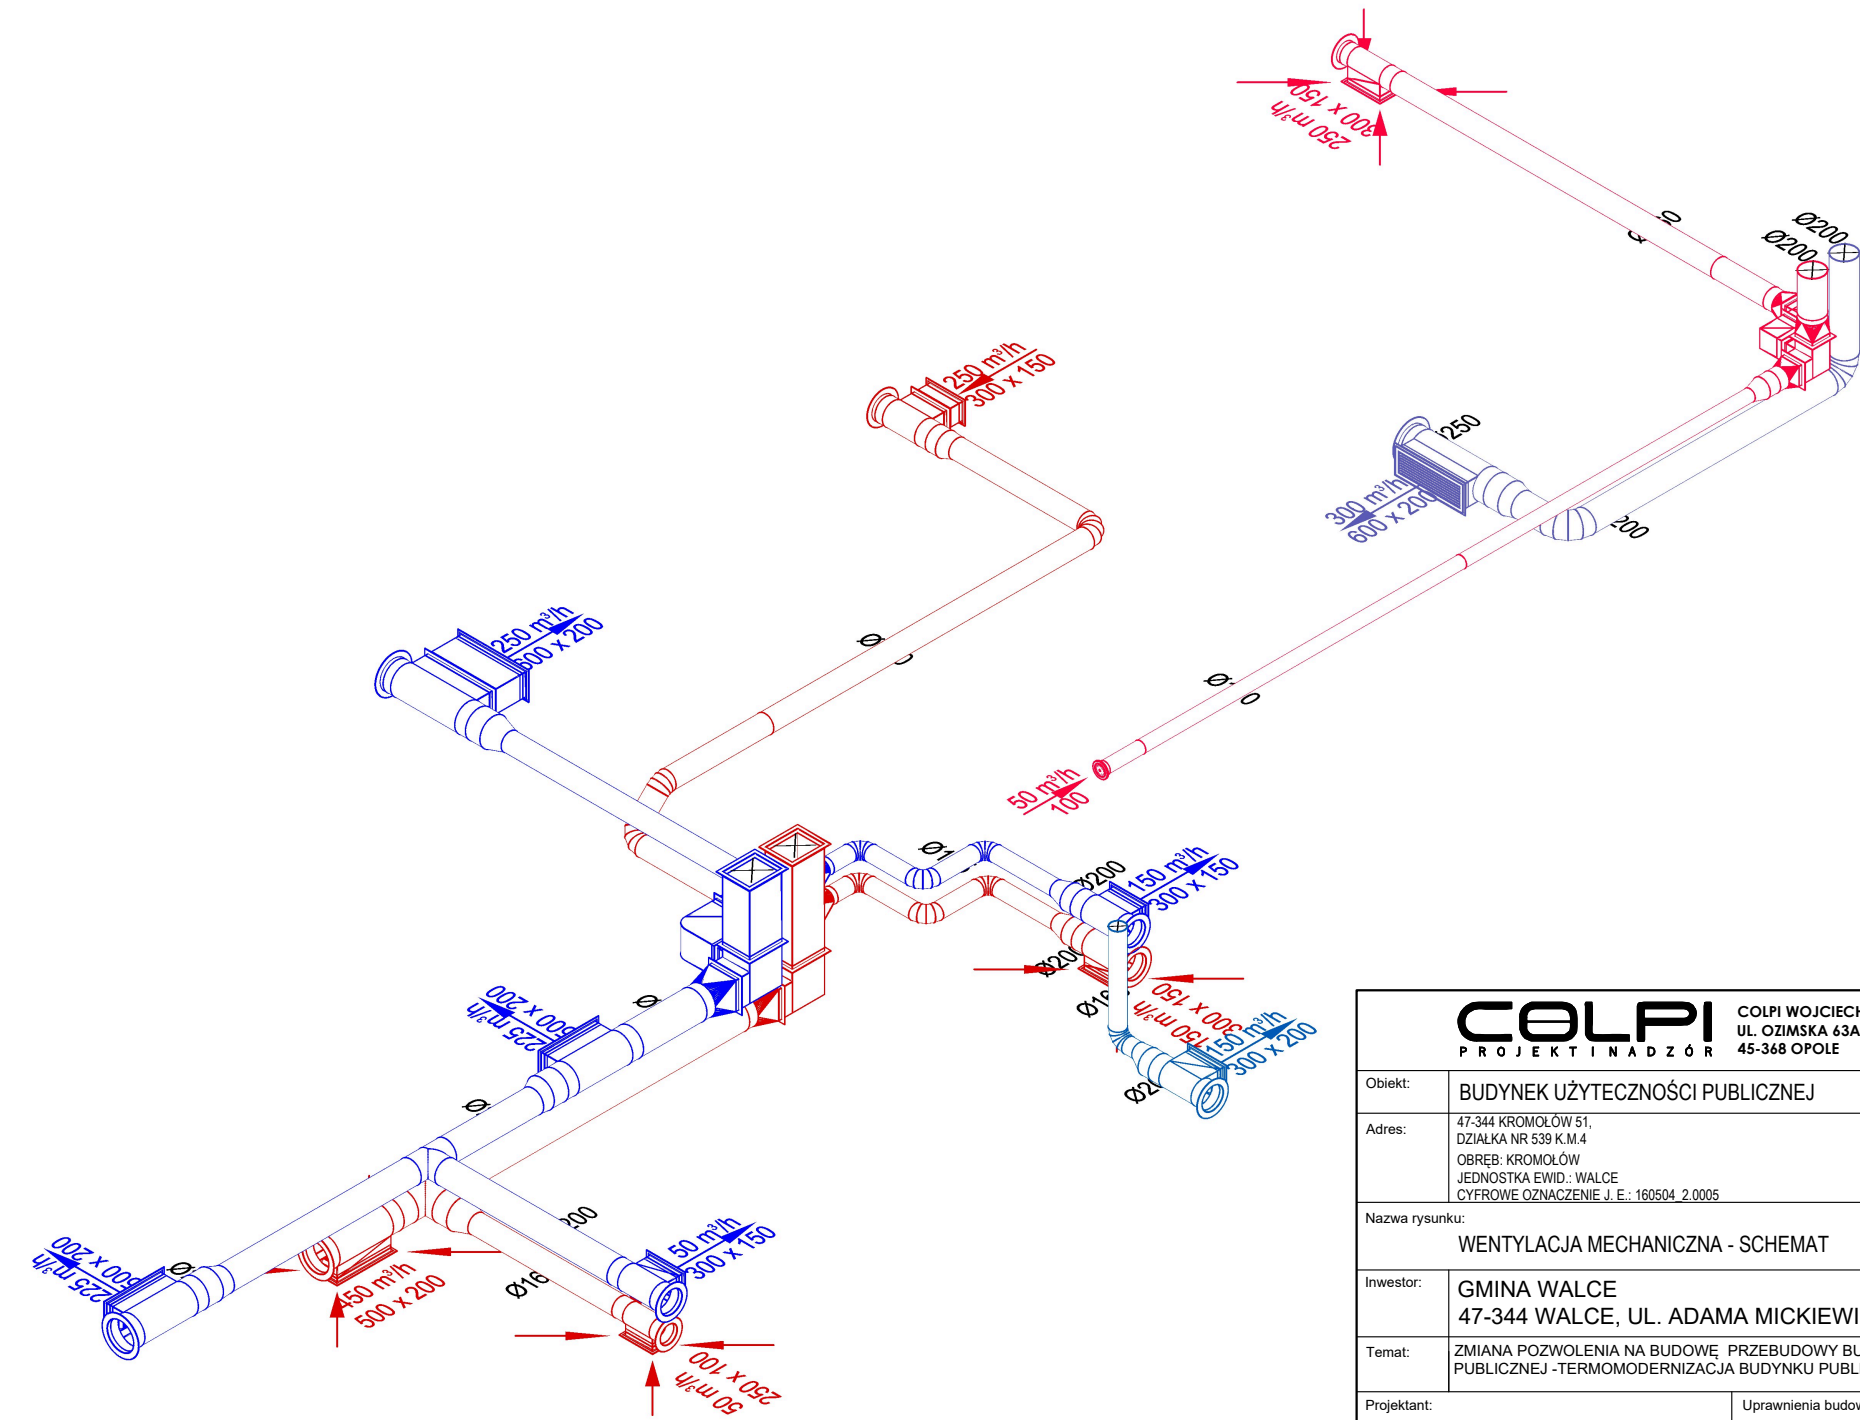

PRZYZIEMIE

<div><div>COLPI</div><div>PROJEKT I NADZÓR</div></div> <div>COLPI WOJCIECH PRZYBYŁA UL. ODZIŃSKA 63A/LOK.2 45-348 OPOLE</div> <div>NIP : 7542972909 TEL: 781 266 813 PROJEKT@COLPI.PL</div>			Data opracowania: 21.01.2026		
Objekt:	BUDYNEK UŻYTECZNOŚCI PUBLICZNEJ			Nr rys.:	Skala:
Adres:	47-344 KROMOŁÓW 51, DZIAŁKA NR 539 K.M.4 OBRĘB: KROMOŁÓW JEDNOSTKA EWID.: WALCE CYFROWE OZNACZENIE J.E.: 160504.2.0005			IS14	1:50
Nazwa rysunku:	WENTYLACJA MECHANICZNA - SCHEMAT			Branda :	INSTALACJE SANITARNE
Inwestor:	GMINA WALCE 47-344 WALCE, UL. ADAMA MICKIEWICZA 18			Faza :	PROJEKT TECHNICZNY
Temat:	ZMIANA POZWOLENIA NA BUDOWĘ, PRZEBUDOWY BUDYNKU UŻYTECZNOŚCI PUBLICZNEJ - TERMOMODERNIZACJA BUDYNKU PUBLICZNEGO W KROMOŁOWIE				
Projektant:	mgr inż. Wojciech Przybyła	Uprawnienia budowlane:	OPL/1357/PWBS/17	Podpis:	
Sprawdził:	mgr inż. Grzegorz Jurowicz	Uprawnienia budowlane:	OPL/0043/POOS/03	Podpis:	
Sporządził:	Bartosz Janowicz	Podpis:			