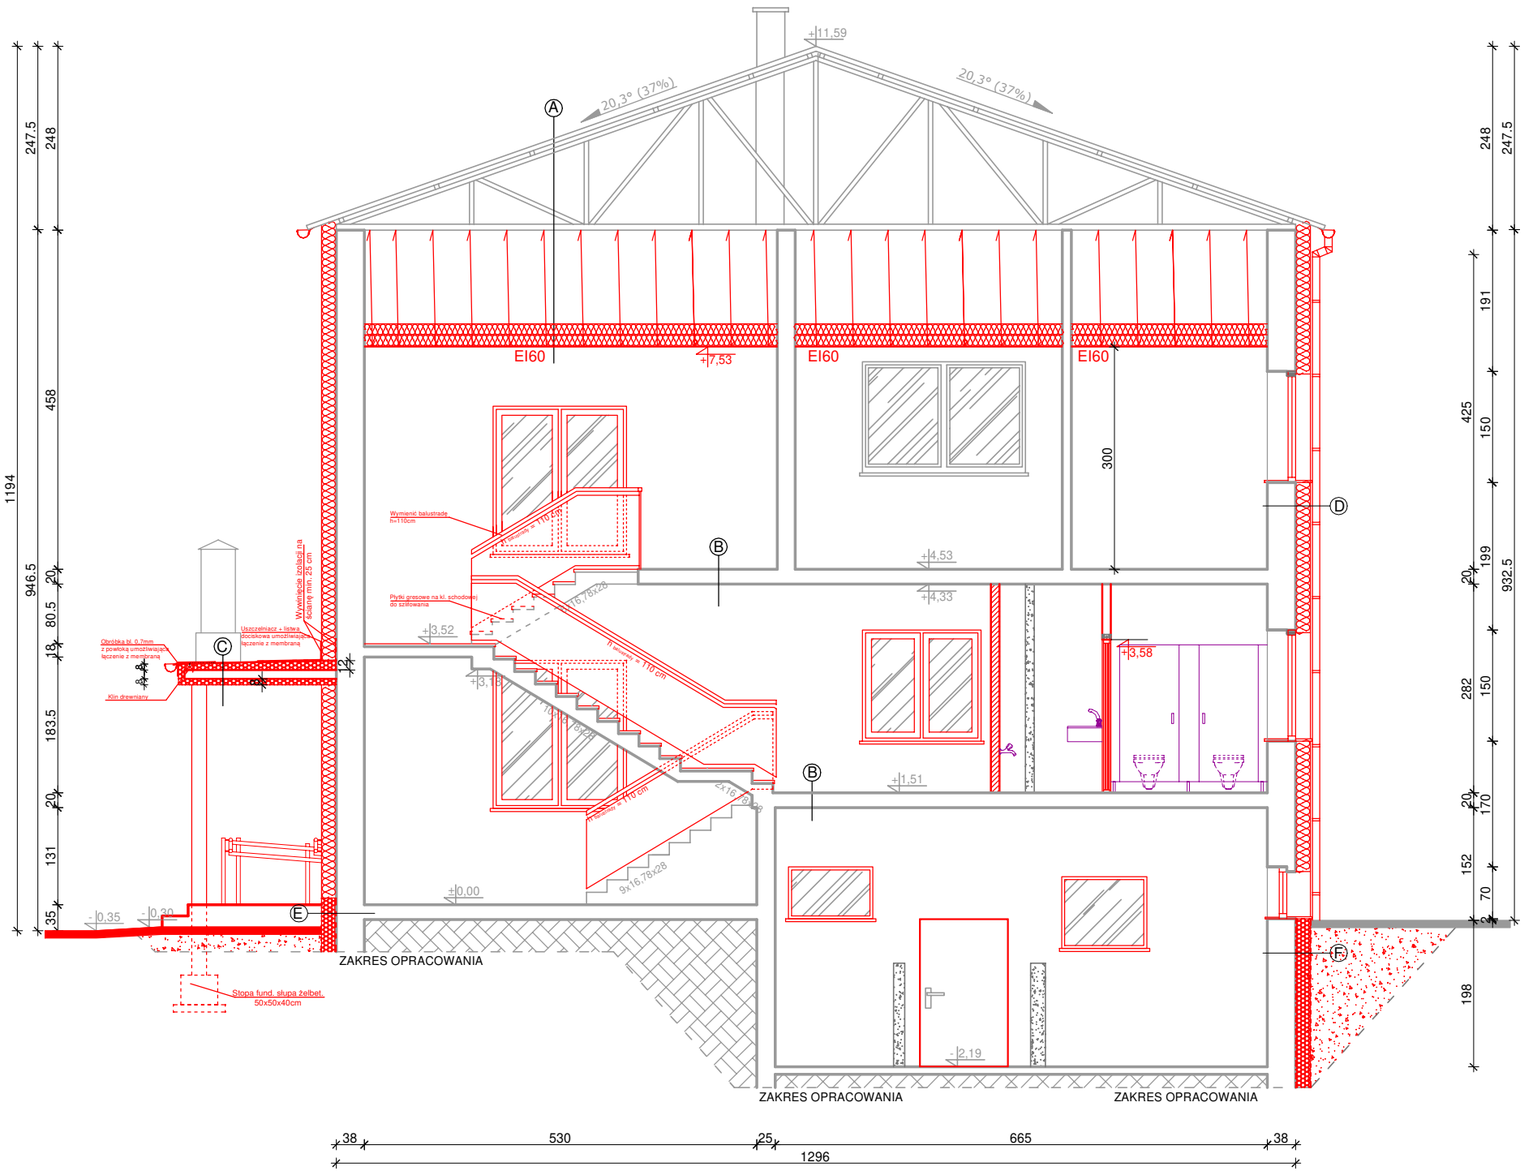

PRZEKRÓJ B-B
skala 1:50

UWAGI

- WSZYSTKIE WYMIARY I RZĘDNE NALEZY SPRAWDZIĆ NA BUDOWIE, A W PRZYPADKU WYSTĄPIENIA RÓŻNIC, PROJEKTOWANY UKŁAD NALEŻY DOSTOSOWAĆ DO STANU ISTNIEJACEGO PRZY KONSULTACJI Z GŁÓWNYM PROJEKTANTEM, ZACHOWUJĄC ZASADY ZAWARTE W PROJEKCIE
- NALEŻY PRZEWIDZIEĆ DYLATACJE TECHNICZNE I TECHNOLOGICZNE DLA ELEMENTÓW FUNDAMENTÓW, POSADZEK, OKŁADZIN, IZOLACJI, SUFITÓW PODWIESZANYCH ZGODNIE Z WYTYCZNYMI DOSTAWCÓW ROZWIĄZAŃ SYSTEMOWYCH I SZTUKĄ BUDOWLANĄ
- WSZYSTKIE MATERIAŁY PRZYTOCZONE Z NAZWY FIRMY SĄ PODANE JAKO PRZYKŁADOWE I STANOWIĄ WYTYCZNĄ STANDARDU ROZWIĄZAŃ
- WSZYSTKIE ZASTOSOWANE W PROJEKCIE MATERIAŁY, ROZWIĄZANIA TECHNICZNE I URZĄDZENIA BĘDĄ ODPOWIADAŁY NORMOM BEZPIECZEŃSTWA P. POŻ. I BHP (POSIADAJĄ ODPOWIEDNIE ATESTY I APROBATY)
- PRZED ZAMÓWIENIEM STOLARKI OKIENNEJ I DRZWIOWEJ WYMIARY OTWORÓW NALEŻY SPRAWDZIĆ NA BUDOWIE
- ELEMENTY ZDOBIENIA ELEWACJI WYKONANE JAKO IMPREGNOWANE DETALE Z DREWNA LUB KSZTAŁTKI WYROBIONE W STYROPIANIE
- OTWORY STOLARKI KIENNEJ I DRZWIOWEJ DOSTOSOWAĆ DO MOŻLIWOŚCI TECHNICZNYCH
- ZEWNĘTRZNE SCHODY WYKONAĆ Z PŁYTEK MROZOODPORNYCH, ANTYPOŚLIZGOWYCH
- WYKONAĆ NOWE PARAPETY PRZED WEJŚCIEM BUDYNKU Z PŁYT GRANITOWYCH
- PARAPETY OKIENNE ZEWNĘTRZNE WYKONAĆ JAKO PARAPET Z BLACHY POWLEKANEJ OSADZONY NA ISTNIEJĄCYM PARAPECIE BETONOWYM
- KANAŁY WENTYLACYJNE ZE STALI OCYNKOWANEJ Ø150 mm PROWADZIĆ PRZEZ WYKONANE WCZEŚNIEJ OTWORY W STROPIE I OBUDOWAĆ PŁYTAMI GKBI
- POKRYCIE DACHOWE ISTNIEJĄCE Z BLACHY TRAPEZOWEJ, PROJEKTOWANĄ POŁAĆ DACHU GŁÓWNEGO WYKONAĆ POPRZEZ PRZEDŁUŻENIE ŁAT / PROFILI STALOWYCH I WYKONANIU POKRYCIA PODOBNEGO DO ISTNIEJĄCEGO. OD SPODU WYKONAĆ PODBITKĘ JAK W PRZYPADKU POZOSTAŁEJ CZĘŚCI BUDYNKU
- NAD WEJŚCIEM GŁÓWNYM NALEŻY WYKONAĆ NOWE POKRYCIE NA DASZKU WRAZ Z ILOZACJĄ TERMICZNĄ+ WSZYSTKIE WYMAGANE OBRÓBKI BLACHARSKIE WOKÓŁ DACHU
- WEJŚCIE DO PIWNICY WYKONAĆ Z BLACHY TRAPEZOWEJ JAK DLA DACHU GŁÓWNEGO
- WYONAĆ NOWĄ OKŁADZINĘ SCHODÓW ZEWNĘTRZNYCH Z PŁYTEK CERAMICZNYCH MOROZO I WODOODPORNYCH, ANTYPOŚLIZGOWYCH. MOŻLIWA KONIECZNA ROZBIÓRKA (W RZYPADKU STWIERDZENIA ZŁEGO STANU) SCHODÓW I WYKONANIE NOWYCH JAKO SCHODY ŻELBETOWE MONOLITYCZNE
- PROJEKTOWANA POCHYLNIA DLA OSÓB NIEPEŁENOSPRAWNYCH

A
- Blacha trapezowa T-60
- Płatwie stalowe RK60x60
- Wiązar stalowy
- Wełna mineralna, gr. 2 x 15 cm
- Folia paroprzepuszczalna
- Ruszt wsporczy wg systemu producenta
- Sufit podwieszany z płyt GKF (EI60)

B
- Płytki gresowe - szlifowanie + uzup. ubytki
- Istniejący strop
- Tynk cementowo-wapienny

C
- Membrana PVC mocowana mech.
- Przekładka z welon szklanego
- Wełna min. twarda 036, gr. 8-12 cm
- Istniejąca płyta betonowa
- Wełna min. twarda 036, gr. 8 cm
- Zaprawa klejowa z siatką
- Tynk cienkowarstwowy mineralny

D
- Tynk cienkowarstwowy mineralny
- Wełna skalna, gr. 20 cm
- Istniejąca ściana murowana
- Tynk cementowo-wapienny wykończony gładzią gipsową

E
- Tynk mozaikowy
- Klej morozo i wodoodporny z wtapianą siatką z włókna szklanego
- Polistyren XPS, gr. 20 cm
- Izolacja przeciwwilgociowa
- Ściana fundamentowa

F
- Folia kubełkowa
- Polistyren XPS, gr. 20 cm
- Izolacja przeciwwilgociowa
- Ściana fundamentowa

PROJEKT JEST CHRONIONY PRAWEM AUTORSKIM (Dz.U 94.24.83) STANOWI WŁASNOŚĆ INTELEKTUALNĄ FIRMY "USŁUGI BUDOWLANE Z ZAKRESU PROJEKTOWANIA I NADZOROWANIA"

Inwestor:
GMINA WALCE,
UL. MICKIEWICZA 18, 47-344 WALCE

Jednostka Projektowa :
USŁUGI BUDOWLANE Z ZAKRESU PROJEKTOWANIA I NADZOROWANIA
ADAM NOSSOL 47-344 WALCE, ul. LIPOWA 4
tel: 0 77 466 28 60 kom: 0 502 221 118 e-mail: nossolm@o2.pl

Architektura mgr inż. arch. Adam Nossol	specjalność architektoniczna 04/OPOKK/2012	Podpis :
Spr. architektrurę mgr inż. arch. Magda Sławik	specjalność architektoniczna 03/OPOKK/2012	Podpis :

Obiekt :
ZMIANA POZWOLENIA NA BUDOWĘ PRZEBUDOWY Z ROZBUDOWĄ BUDYNKU OSP W STRADUNI -
"TERMOMODERNIZACJA BUDYNKU OSP W STRADUNI"

Lokalizacja:
47-341 STRADUNIA,
DZIAŁKA NR 694, 696/2 K.M.8
OBRĘB: STRADUNIA: -0007
JEDNOSTKA EWIDENCYJNA: WALCE: 160504_2

Branża : Architektura	Stadium : Projekt Budowlany

PRZEKRÓJ B-B

Podziałka :	Data :	Nr rysunku :
1:50	20.01.2026	6