RZUT KONSTRUKCJI PIWNICY I FUNDAMENTÓW
skala 1:50

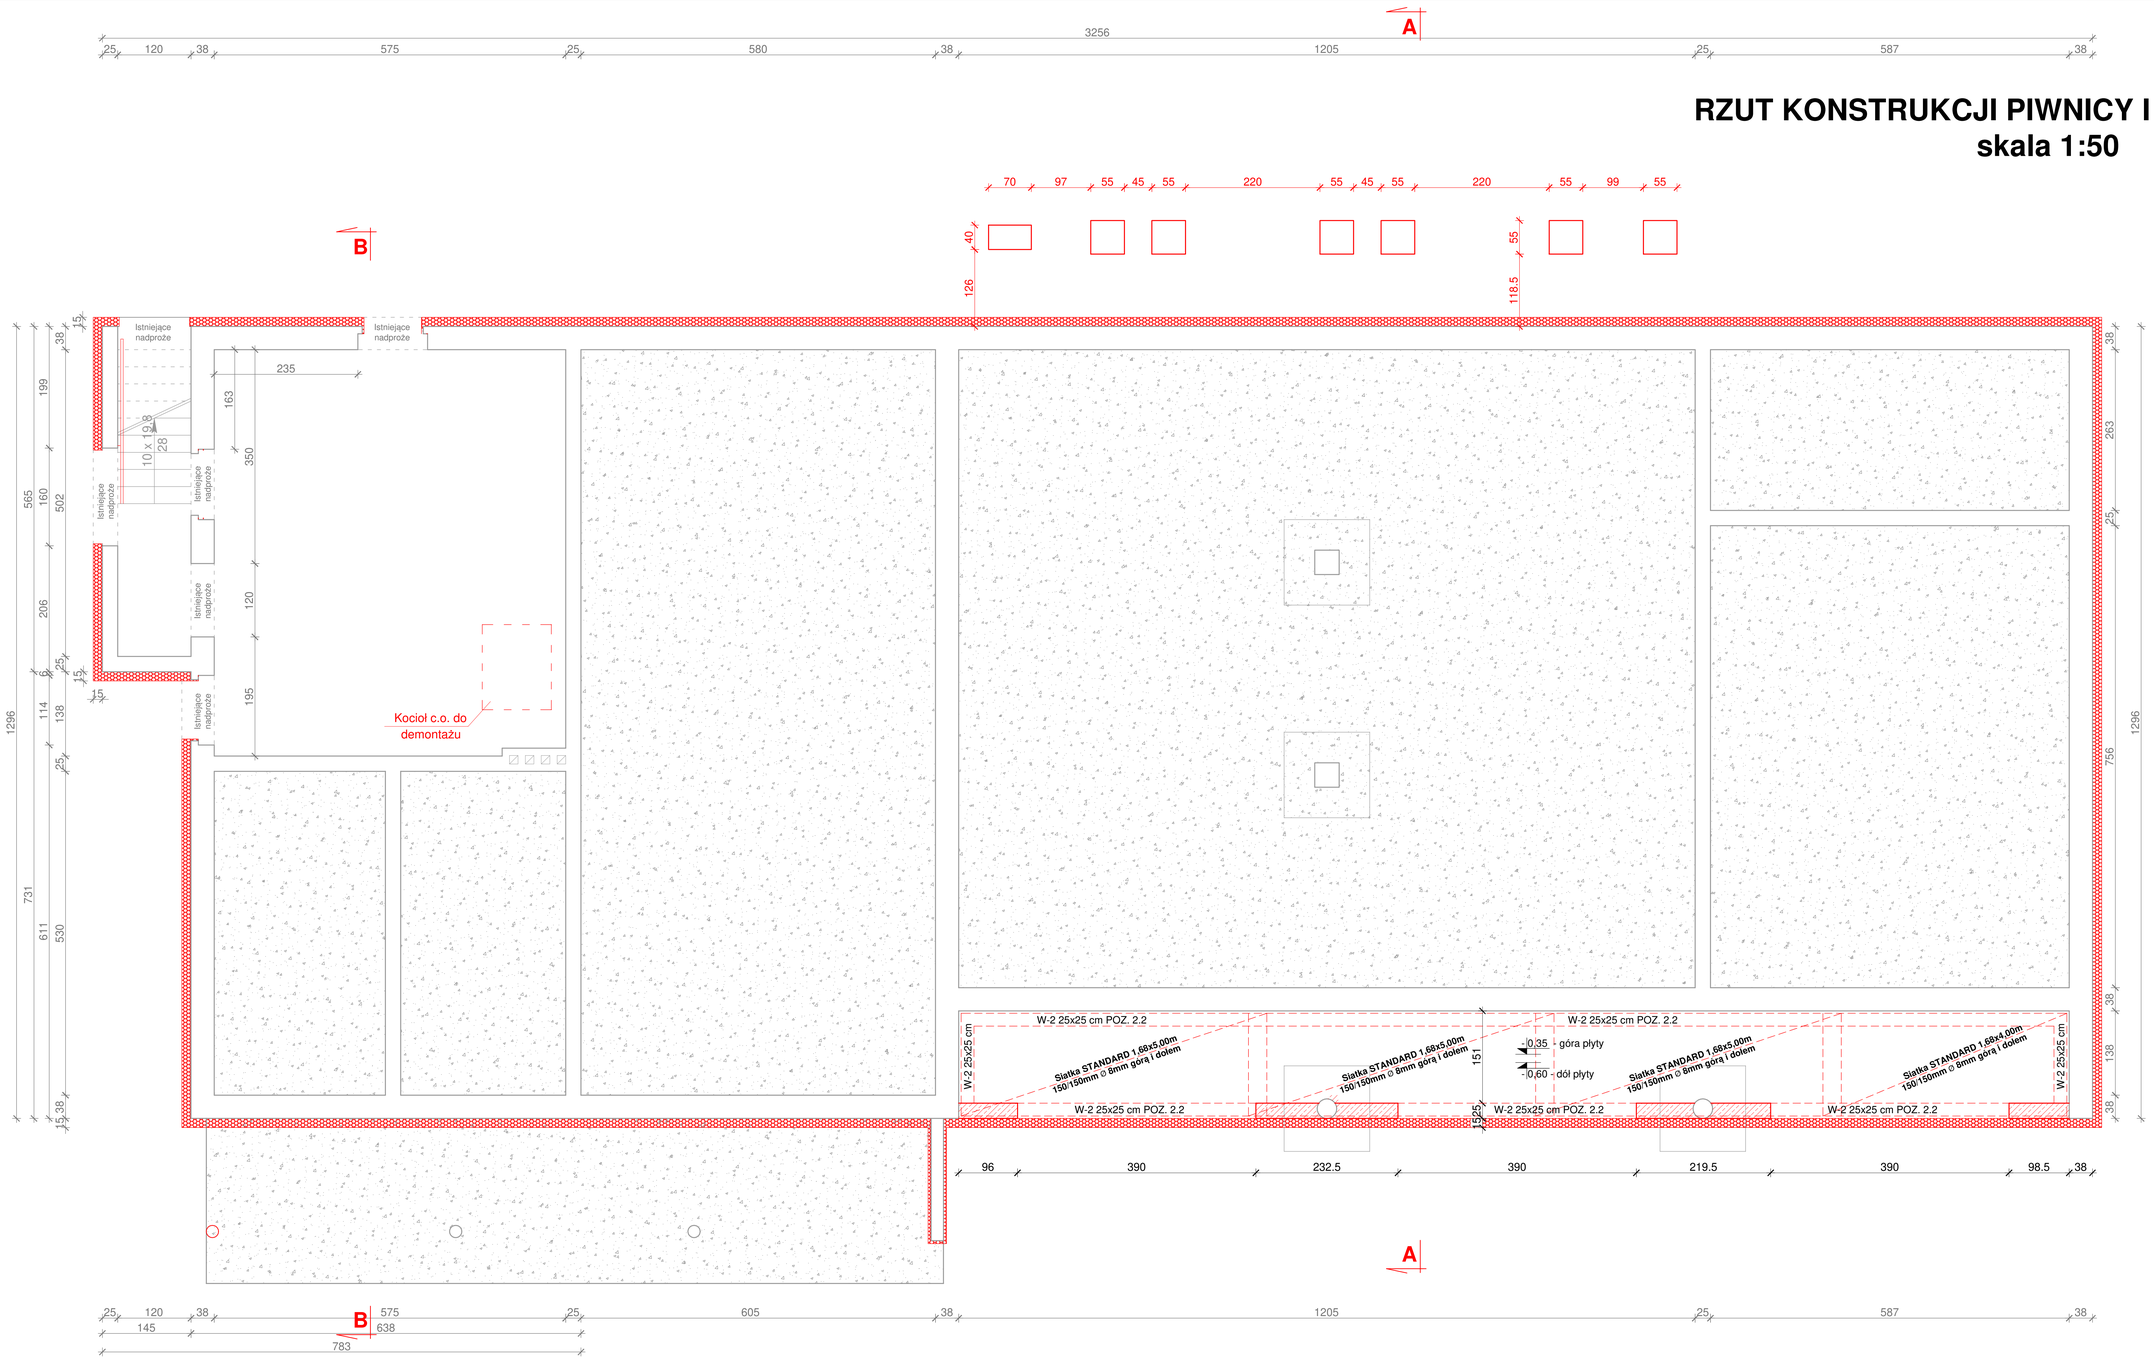

Legenda

- Ściana do wyburzenia
- Ściana istniejąca
- Projektowane ocieplenie - styrodur XPS

UWAGI

- WSZYSTKIE WYMIARY I RZĘDNE NALEŻY SPRAWDZIĆ NA BUDOWIE, A W PRZYPADKU WYSTĄPIENIA RÓŻNIC, PROJEKTOWANY UKŁAD NALEŻY DOSTOSOWAĆ DO STANU ISTNIEJACEGO PRZY KONSULTACJI Z GŁÓWNYM PROJEKTANTEM, ZACHOWUJĄC ZASADY ZAWARTE W PROJEKCIE
- NALEŻY PRZEWIDZIEĆ DYLATACJE TECHNICZNE I TECHNOLOGICZNE DLA ELEMENTÓW FUNDAMENTÓW, POSADZEK, OKŁADZIN, IZOLACJI, SUFITÓW PODWIESZANYCH ZGODNIE Z WYTYCZNYMI DOSTAWCÓW ROZWIĄZAŃ SYSTEMOWYCH I SZTUKĄ BUDOWLANĄ
- WSZYSTKIE MATERIAŁY PRZYTOCZONE Z NAZWY FIRMY SĄ PODANE JAKO PRZYKŁADOWE I STANOWIĄ WYTYCZNĄ STANDARDU ROZWIĄZAŃ
- WSZYSTKIE ZASTOSOWANE W PROJEKCIE MATERIAŁY, ROZWIĄZANIA TECHNICZNE I URZĄDZENIA BĘDĄ ODPOWIADAŁY NORMOM BEZPIECZEŃSTWA P. POŻ. I BHP (POSIADAJĄ ODPOWIEDNIE ATESTY I APROBATY)
- PRZED ZAMÓWIENIEM STOLARKI OKIENNEJ I DRZWIOWEJ WYMIARY OTWORÓW NALEŻY SPRAWDZIĆ NA BUDOWIE
- ELEMENTY ZDOBIENIA ELEWACJI WYKONANE JAKO IMPREGNOWANE DETALE Z DREWNA LUB KSZTAŁTKI WYROBIONE W STYROPIANIE
- OTWORY STOLARKI KIENNEJ I DRZWIOWEJ DOSTOSOWAĆ DO MOŻLIWOŚCI TECHNICZNYCH

WIENIEC ŻELBETOWY W-2
Poz. 2.2 skala 1:25

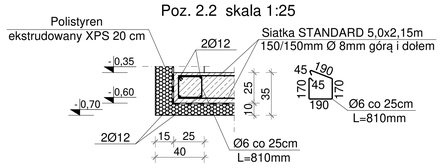

PROJEKT JEST CHRONIONY PRAWEM AUTORSKIM (Dz.U.94.24.83) STANOWI WŁASNOŚĆ INTELEKTUALNĄ FIRMY "USŁUGI BUDOWLANE Z ZAKRESU PROJEKTOWANIA I NADZOROWANIA"

Inwestor:
GMINA WALCE,
UL. MICKIEWICZA 18, 47-344 WALCE

Jednostka Projektowa :
USŁUGI BUDOWLANE Z ZAKRESU PROJEKTOWANIA I NADZOROWANIA
ADAM NOSSOL 47-344 WALCE, ul. LIPOWA 4
tel: 0 77 466 28 60 kom: 0 502 221 118 e-mail: nossolm@o2.pl

Konstrukcja	specjalność	Podpis :
mgr inż. Adam Nossol	konstrukcyjno-budowlana OPL/0095/POOK/04	
Sprawdzający konstrukcję	specjalność	Podpis :
inż. Jozef Nossol	konstrukcyjno-budowlana 183/93/OP	

Obiekt :
ZMIANA POZWOLENIA NA BUDOWĘ PRZEBUDOWY Z ROZBUDOWĄ BUDYNKU OSP W STRADUNI - "TERMOMODERNIZACJA BUDYNKU OSP W STRADUNI"

Lokalizacja:
47-341 STRADUNIA,
DZIAŁKA NR 694, 696/2 K.M.8
OBRĘB: STRADUNIA: -0007
JEDNOSTKA EWIDENCYJNA: WALCE: 160504_2

Branża : Konstrukcja | Stadium : Projekt techniczny

RZUT KONSTR. PIWNICY I FUNDAMENTÓW

Podziałka :	Data :	Nr rysunku :
1:50	20.01.2026	2