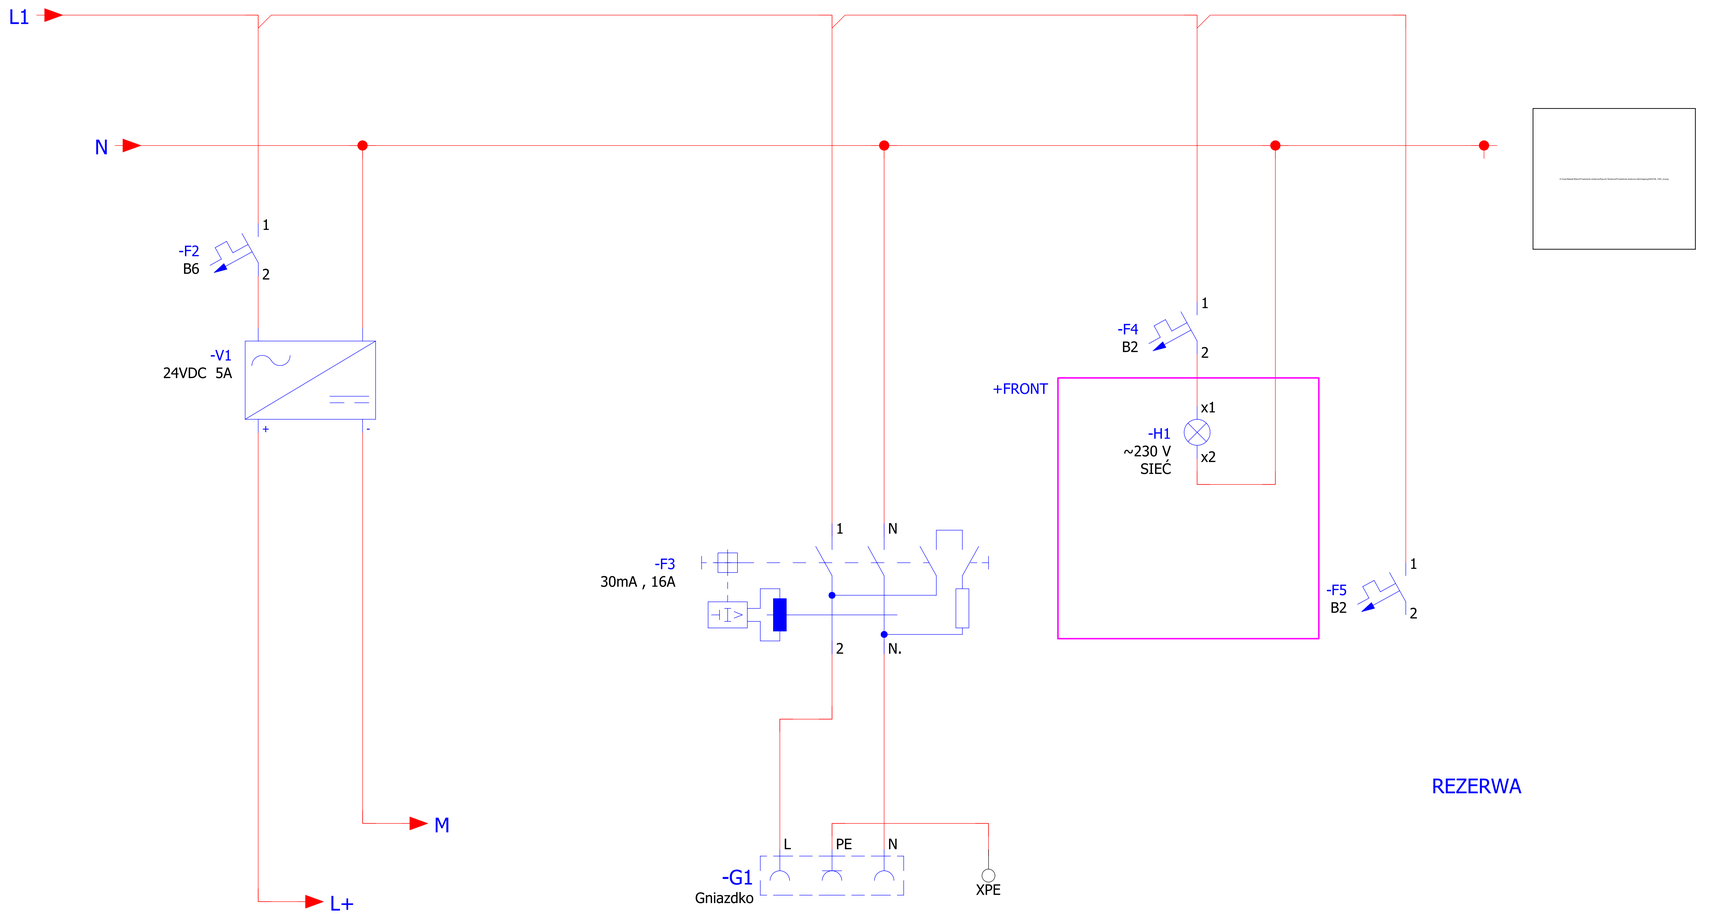

PROJEKT JEST CHRONIONY PRAWEM AUTORSKIM (Dz.U.94.24.83) STANOWI WŁASNOŚĆ INTELEKTUALNĄ FIRMY "USŁUGI BUDOWLANE Z ZAKRESU PROJEKTOWANIA I NADZOROWANIA"

Inwestor:
GMINA WALCE,
UL. MICKIEWICZA 18, 47-344 WALCE

Jednostka Projektowa :
USŁUGI BUDOWLANE Z ZAKRESU PROJEKTOWANIA I NADZOROWANIA
ADAM NOSSOL 47-344 WALCE, ul. LIPOWA 4
tel: 0 77 466 28 60 kom: 0 502 221 118 e-mail: nossolm@o2.pl

Projektant mgr inż. Piotr Spałek	specjalność instalacyjna elektryczna OPL/1196/PWBE/15	Podpis :
Proj. sprawdzający mgr inż. Herbert Szneider	specjalność instalacyjna elektryczna 139/93/OP	Podpis :

Obiekt :
ZMIANA POZWOLENIA NA BUDOWĘ PRZEBUDOWY Z ROZBUDOWĄ BUDYNKU OSP W STRADUNI - "TERMOMODERNIZACJA BUDYNKU OSP W STRADUNI"

Lokalizacja:
47-341 STRADUNIA,
DZIAŁKA NR 694, 696/2 K.M.8
OBRĘB: STRADUNIA: -0007
JEDNOSTKA EWIDENCYJNA: WALCE: 160504_2

Branża : Elektryczna | Stadium : Projekt Techniczny

Schemat techniczny rozdzielnicy RSZE

Podziałka :	Data :	Nr rysunku :
1:50	20.01.2026	E19