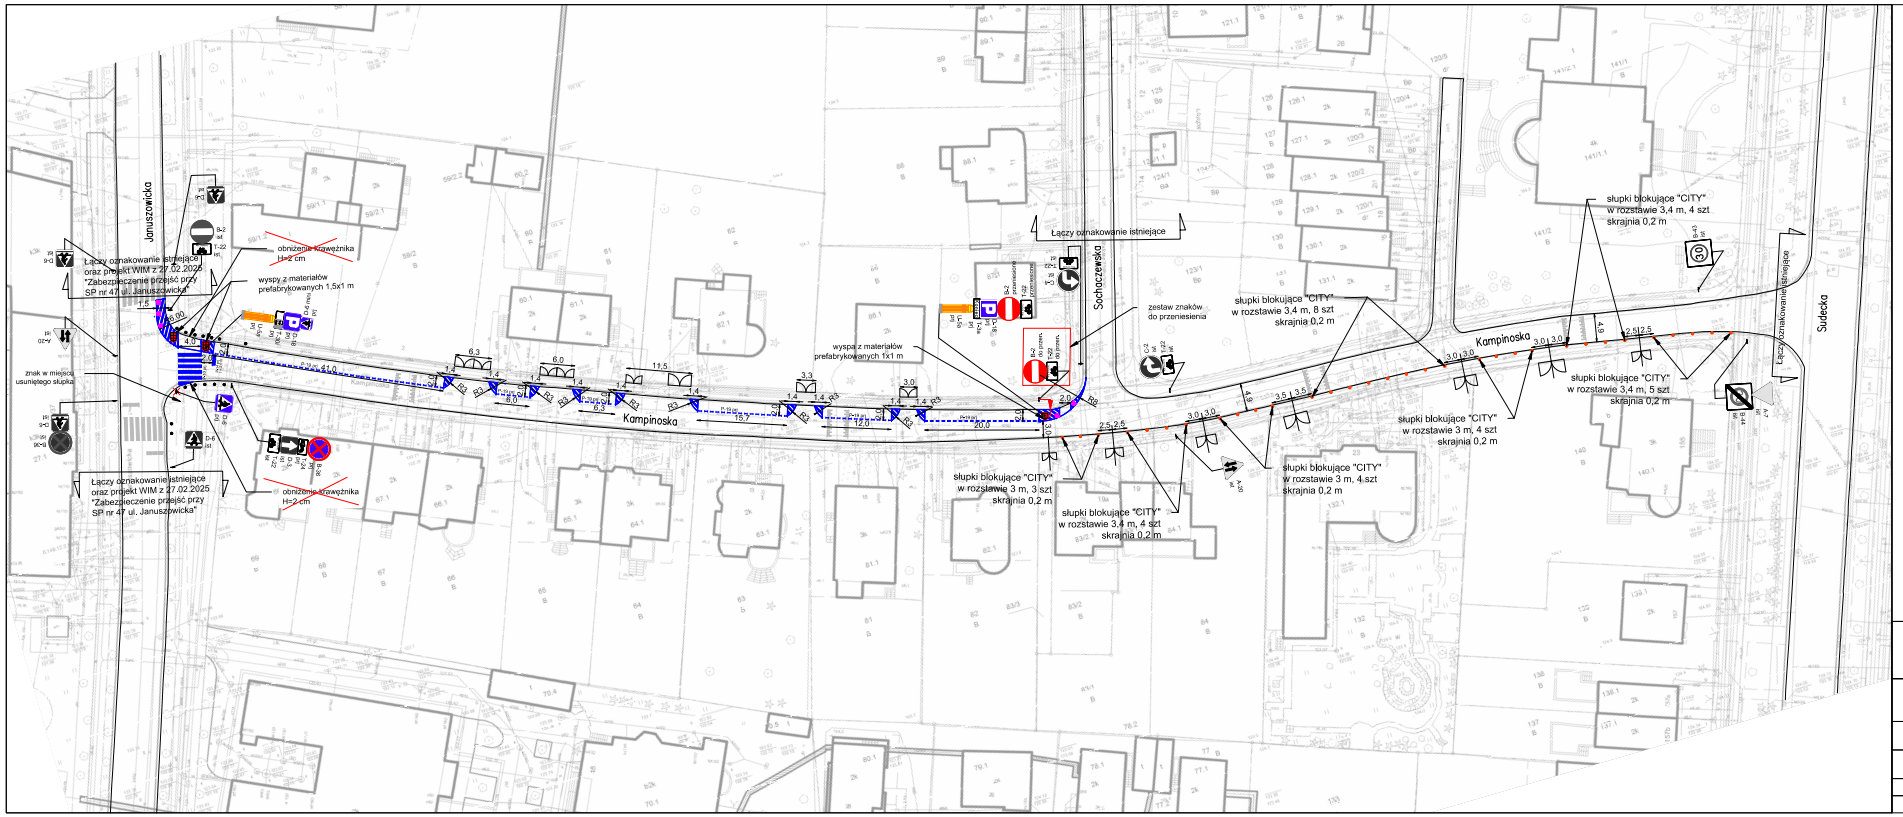

LEGENDA:

- oznakowanie poziome istniejące
- oznakowanie poziome projektowane
- oznakowanie pionowe do usunięcia
- oznakowanie pionowe projektowane
- oznakowanie pionowe do przeniesienia
- oznakowanie pionowe przeniesione
- słupki blokujące istniejące
- słupki blokujące projektowane
- słupki blokujące do likwidacji
- krawężnik istniejący
- tablica uchylna leitboy U-21 (duży)
- wyspy z elementów prefabrykowanych, nakładane

N

	Urząd Miejski Wrocławia **Wydział Inżynierii Miejskiej** **Dział projektów mobilności aktywnej**			
Nazwa projektu	**Korekta organizacji ruchu na ul. Kampinoskiej we Wrocławiu**			
Projektował	Maciej Dołubizno	Podpis		
Nazwa rysunku	**Projekt organizacji ruchu docelowego 1/1**			
Data	**Branża**	**Stadium**	Skala	Nr rys.
06.2025	Drogi	OR	1:500	**01OR**