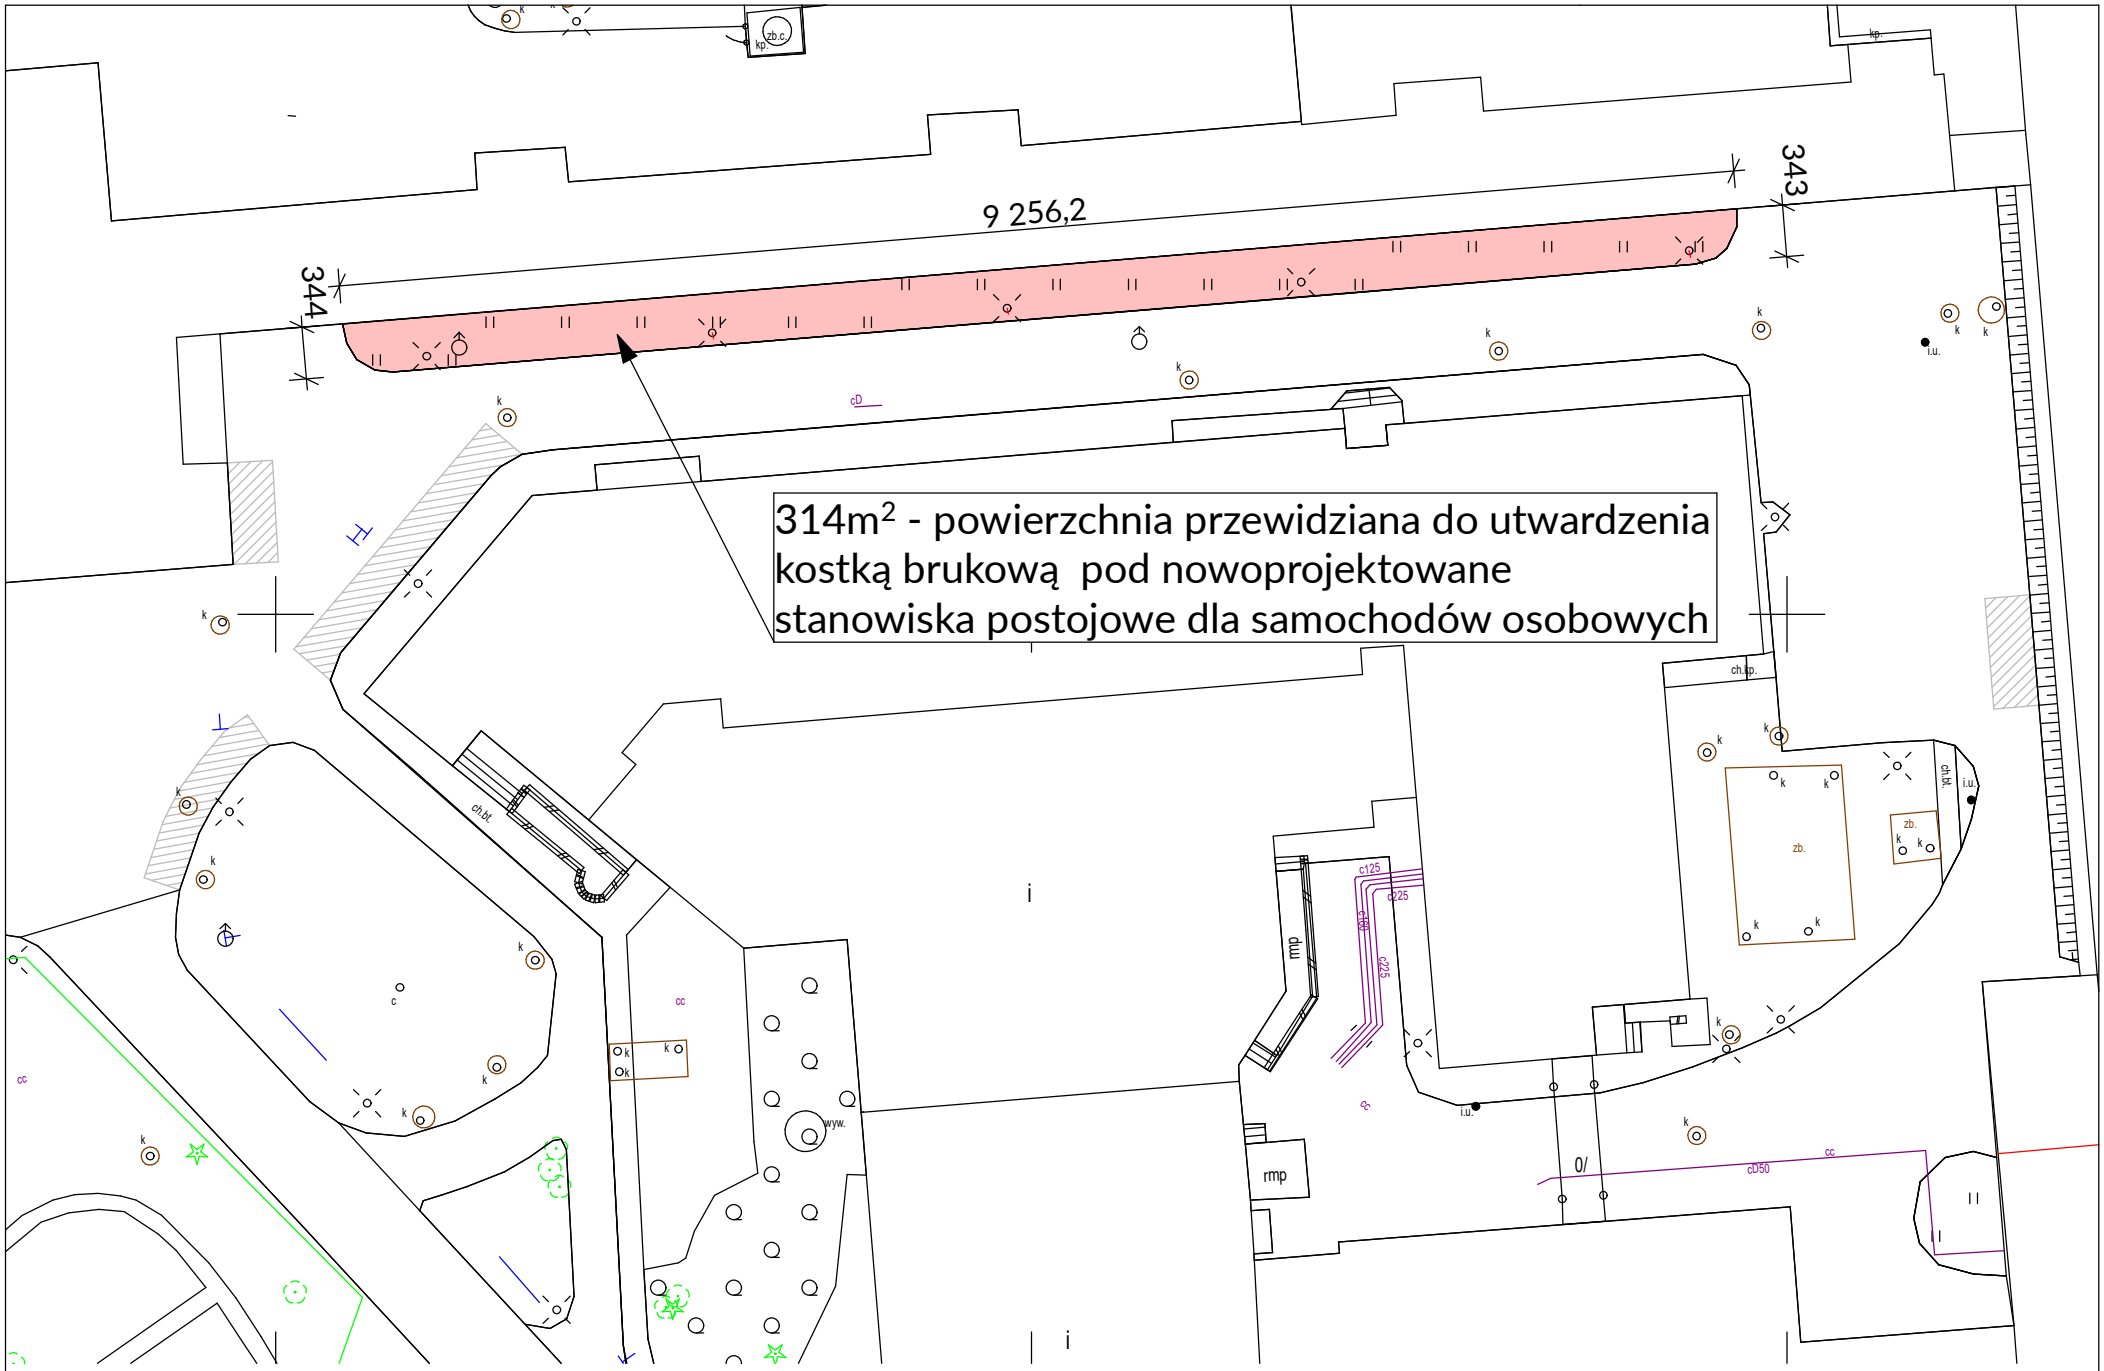
9 256,2
344
343
314m² - powierzchnia przewidziana do utwardzenia kostką brukową pod nowoprojektowane stanowiska postojowe dla samochodów osobowych
rmp
rmp
zb.
zb.
zb.c.
kp.
i.u.
ch.bt.
ch.kp.
wyw.
cD
cc
cD50
c125
cD25
0/

1:500 / A4