


SZATNIA MĘSKA – 81 SZAFEK,

SZATNIA DAMSKA – 120 SZAFEK,

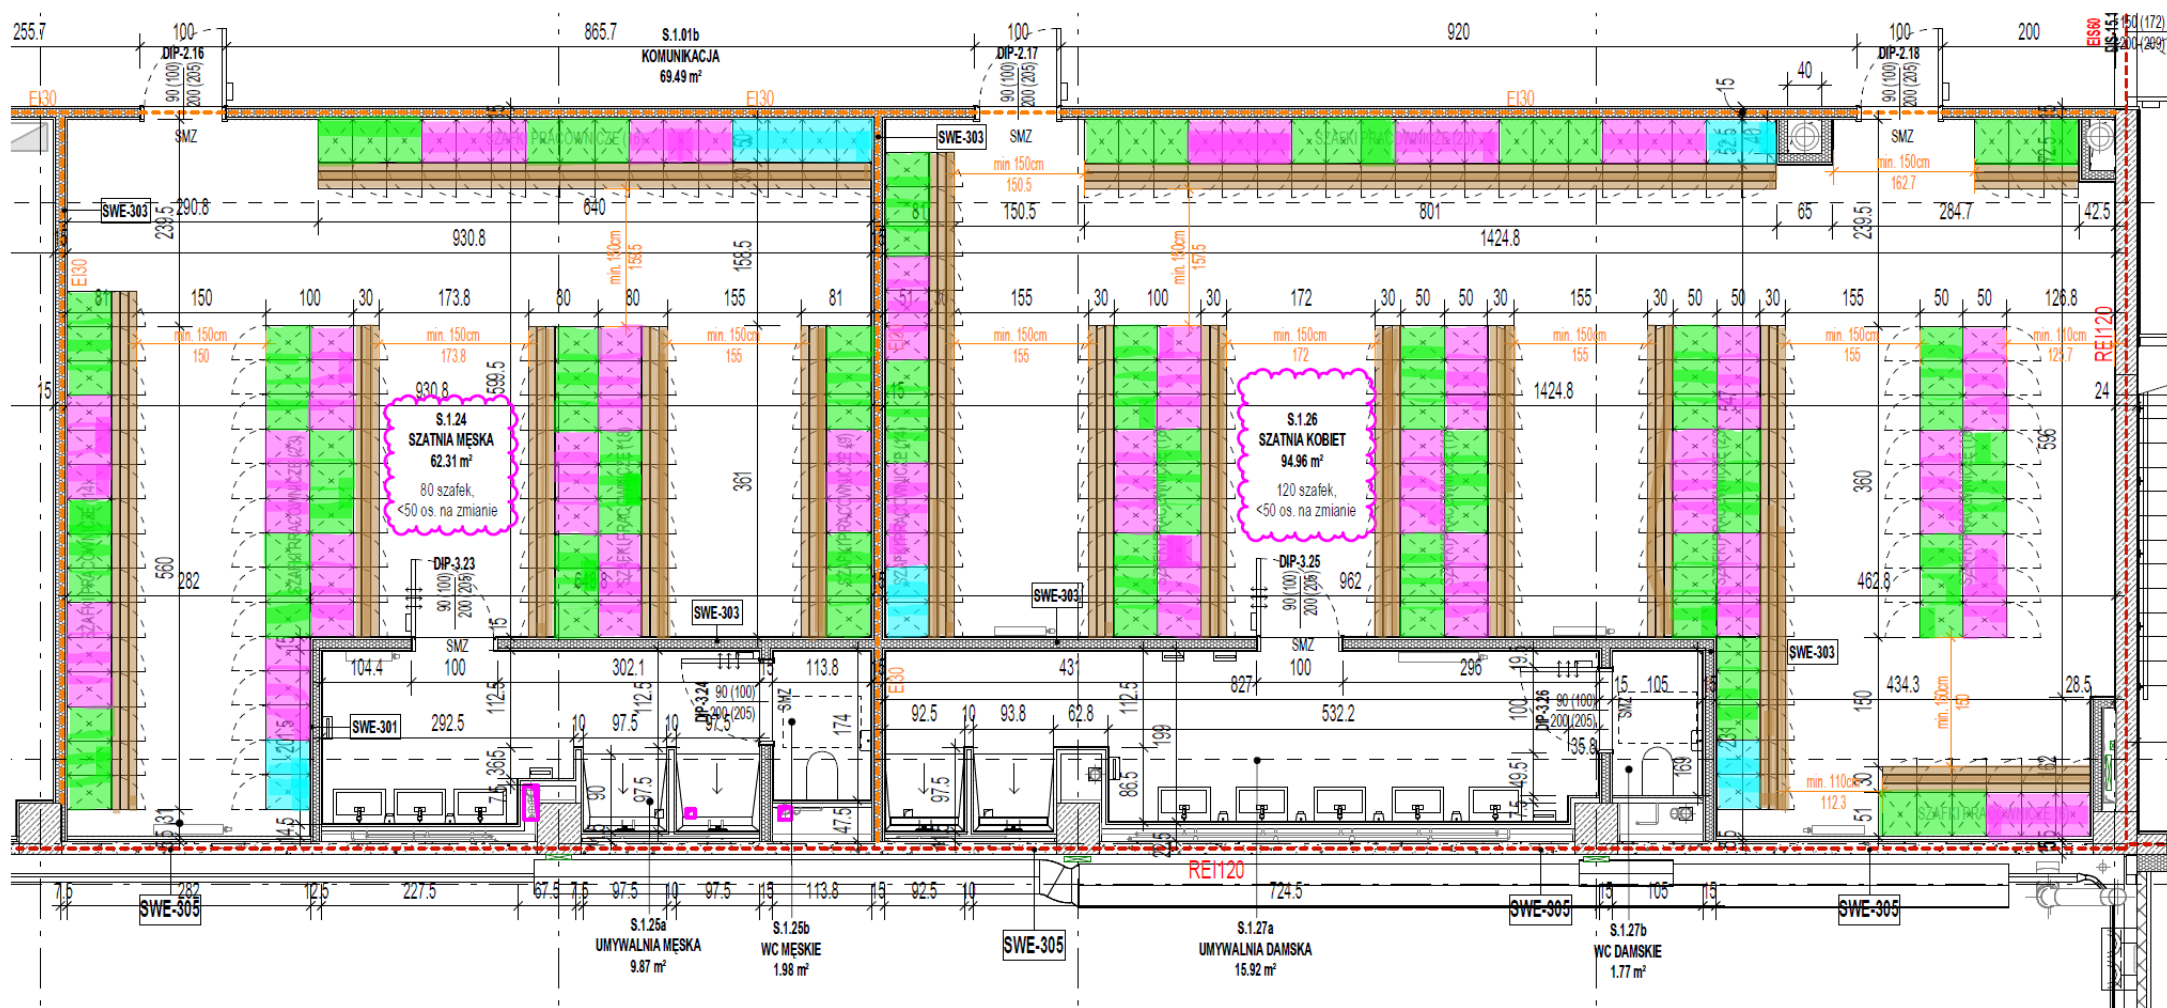

SZATNIA DAMSKA – 120 SZAFEK,

