


Zasilanie 230V
z przed wył. p.poż

CENTRALA POŻAROWA

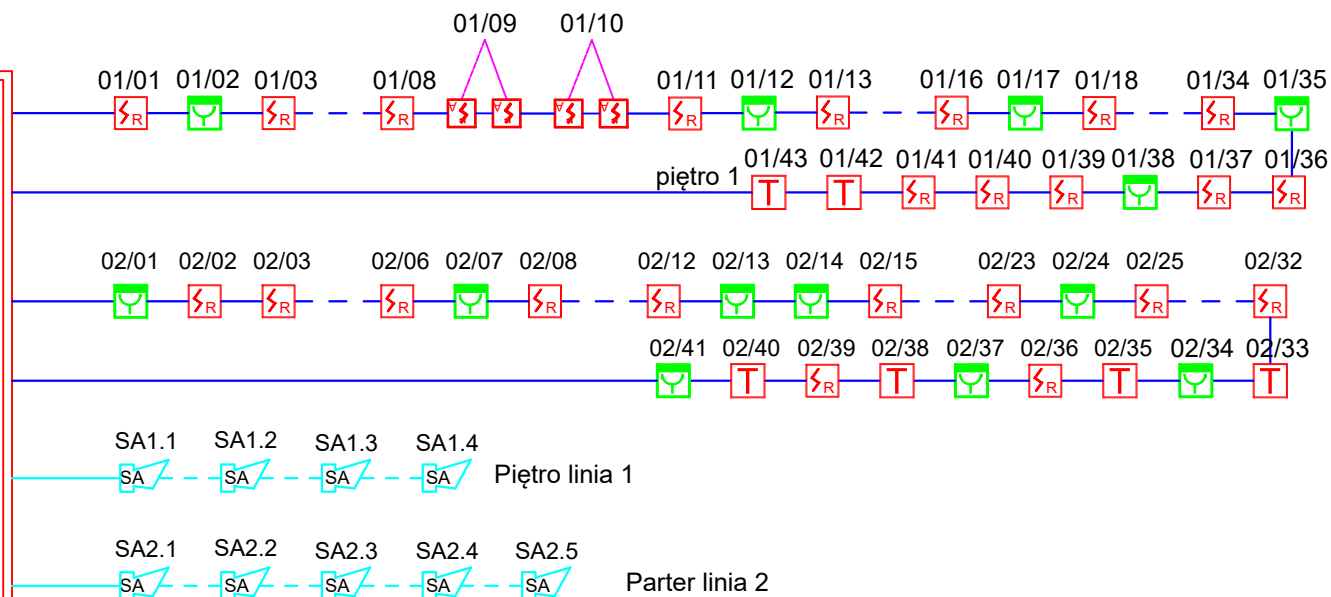

OZNACZENIA:

- Sygnalizator akustyczny
- Przewód PH90, E90 1x3x2,5 mm2 - zasilanie centrali pożarowej
- Przewód PH90, E90 1x2x0,8 mm2 - zasilanie sygnalizatorów akustycznych
- Przewód ekw 1x2x0,8mm2 - pętla dozorowa
- Centrala pożarowa
- Ręczny Ostrzegacz Pożarowy
- Optyczna, punktowa czujka dymu
- Czujka liniowa, dymu

	Biuro Usług Projektowych "DO-RYS" Ryszard Somerlik 43-430 Skoczów aleja Jana Pawła II 1A/19			
NAZWA OBJEKTU	Projekt techniczny systemu sygnalizacji pożarowej w hali sportowej 43-520 Chybie, ul. Sportowa 18, działka nr 169/42			
INWESTOR	Gmina Chybie ul. Bielska 78, 43-520 Chybie			NUMER RYSUNKU SB
NAZWA RYSUNKU	SCHEMAT BLOKOWY			SKALA 1:50
PROJEKTANT: mgr inż. Ryszard Somerlik	PODPIS:	SPRAWDZIL:	PODPIS:	DATA: LUTY 2025