
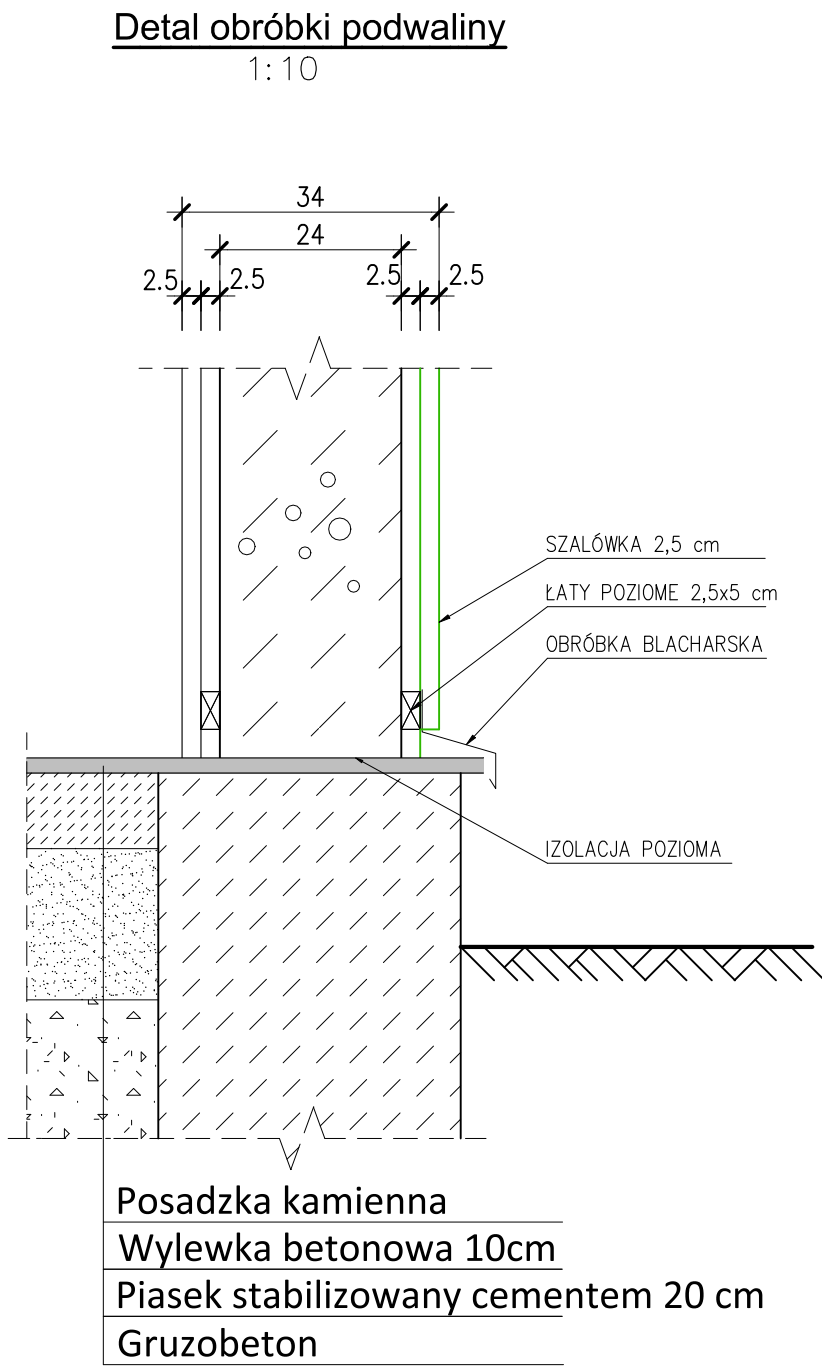


UWAGI :
Projekt chroniony prawem autorskim
Wszystkie wymiary na rysunku należy
każdorazowo sprawdzić na miejscu
budowy. W przypadku różnic lub
zmiany technologii należy
skontaktować się z projektantem

LEGENDA:
- ISTNIEJĄCE ŚCIANY DO REMONTU
- ISTNIEJĄCE ŚCIANY

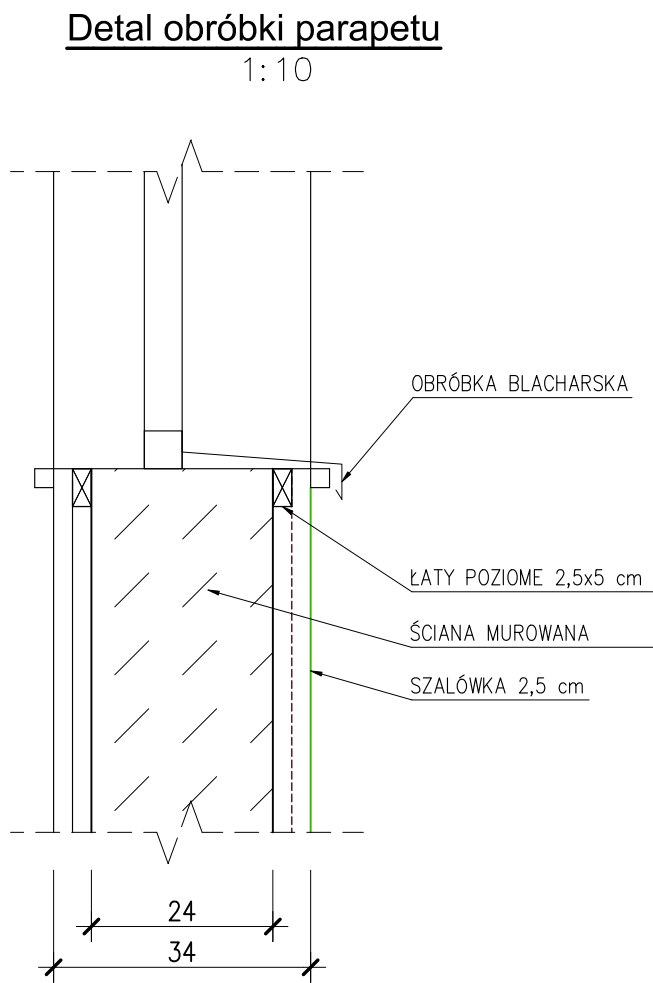

05-850 Ożarów Mazowiecki ul. W. Korfańskiego 11B tel. 675 874 720					
DK-PRO mgr inż. DONATA KIELBASA					
Tytuł projektu		Remont zabytkowej kaplicy pw. bł. Urszuli Ledóchowskiej 21–211 Białka 33			Faza Projekt Budowlany
Inwestor		Parafia Rzymskokatolicka P.W. św. Jana Chrzciciela w Parczewie			Branża Architektura
Stanowisko		mgr inż. DONATA KIELBASA			Skala 1:10
Projektant		Imię i nazwisko	Specjalność	Nr uprawnień	Podpis
Tytuł rysunku		mgr inż. DONATA KIELBASA	Konstr.–bud.	Wa–18/02	Data 05.2024
DETALE					Nr rysunku R8
					Strona