



Miejskie Wodociągi i Kanalizacja

w Kędzierzynie-Koźlu Spółka z o.o.

Ldz. TT/082-25/KW/25/0441

URZĄD MIASTA

Kędzierzyn-Koźle

Wydział Inwestycji, Remontów i Eksploatacji

Wpłynęło: 17-04-2025

L.dz. 886 DS

22-04-2025

Kędzierzyn – Koźle, dnia 14 kwietnia 2025



Urząd Miasta Kędzierzyn-Koźle
Wydział Inwestycji,
Remontów i Eksploatacji
ul. Grzegorza Piramowicza 32
47-200 Kędzierzyn – Koźle

Dotyczy: wykonania dokumentacji projektowo-kosztorysowej rozbudowy pasa drogowego o ścieżkę pieszo – rowerową na odcinku od istniejącej ścieżki pieszo- rowerowej przy ul. Strzeleckiej do ul. Daszyńskiego w ramach zadania pn.: „PT i budowa ścieżek rowerowych na terenie miasta”.

W odniesieniu do pisma znak IRE-DS.7011.14.2025.BK z dnia 31 marca 2025r. w sprawie informacji o infrastrukturze wodociągowej i kanalizacyjnej oraz określenia warunków odprowadzania wód opadowych i roztopowych z planowanej ścieżki pieszo-rowerowej obejmującej działki nr 1125/5, 1124, 934/1, 949/2, 936, 947, 948 obręb Sławięcice – Miejskie Wodociągi i Kanalizacja w Kędzierzynie – Koźlu Sp. z o.o. informują j.n.:

- Odmawia się wydania warunków przyłączenia do sieci kanalizacji deszczowej ze względu na brak urządzeń kanalizacji deszczowej w obrębie planowanej inwestycji.
- Na planie sytuacyjno – wysokościowym zaznaczono lokalizację istniejących urządzeń wodociągowych i urządzeń kanalizacyjnych będących własnością i w eksploatacji tutejszej spółki:
 - Kolorem niebieskim - zaznaczono czynną sieć PEHD DN 280 mm;
 - Kolorem pomarańczowym – zaznaczono czynną sieć kanalizacji sanitarnej PVC DN 200;
 - Kolorem czerwonym – zaznaczono czynny rurociąg tłoczny kanalizacji sanitarnej PEHD RT 200.
- Istniejące widoczne elementy infrastruktury wodociągowej – kanalizacyjnej (tj. skrzynki od zasuw wodociągowych oraz włazy studzienek kanalizacji sanitarnej) należy dostosować do niwelety nowej nawierzchni drogi - ścieżki pieszo-rowerowej.
 - Do regulacji wysokości osadzenia włazów kanalizacyjnych należy stosować betonowe pierścienie dystansowe AVR w trzech wysokościach: h= 60 mm, h = 80 mm, h= 100 mm, wykonane z betonu klasy min. C35/45.
 - Do regulacji urządzeń kanalizacyjnych należy stosować materiały systemowe na bazie modyfikowanych zapraw cementowych przeznaczonych do tego typu zastosowań o szybkim przyroście wytrzymałość np. Hevolit – Fix 3K, Ombran SVG, Topolit Fix.

Załącznik:

- Plan sytuacyjno – wysokościowy – 1 egz. - opatrzony klauzulą opiniującą.

Otrzymują:

- Adresat
- Kopia a/a DT.TT
WZ.MW.KB./AR – 47 – 2025

Ewa Przybylska
Pracownik
PROKURENT

Norbert Adamkiewicz
PROKURENT


Miejskie Wodociągi i Kanalizacja
w Kędzierzynie-Koźlu Spółka z o.o.
ul. Filtrowa 14
47-200 Kędzierzyn-Koźle

NIP: 749-000-52-08
Regon: 530553361
KRS: 000052765
Kapitał Zakładowy: 149.573.500

BNP Paribas
O/O Kędzierzyn-Koźle
92 2030 0045 1110 0000 0092 1210
58 1750 1194 0000 0000 2695 0945
ING Bank Śląski S.A.
1/O w Kędzierzynie-Koźlu
77 1050 1517 1000 0005 0372 5962

Telefony: 77 480 13 00
BOK: 77 480 13 08, 77 480 13 09
Pogotowie wod.-kan. 994
czynne całą dobę

www: mwik.com.pl
bip.mwik.com.pl
E-mail: mwik@mwik.com.pl
sekretariat@mwik.com.pl

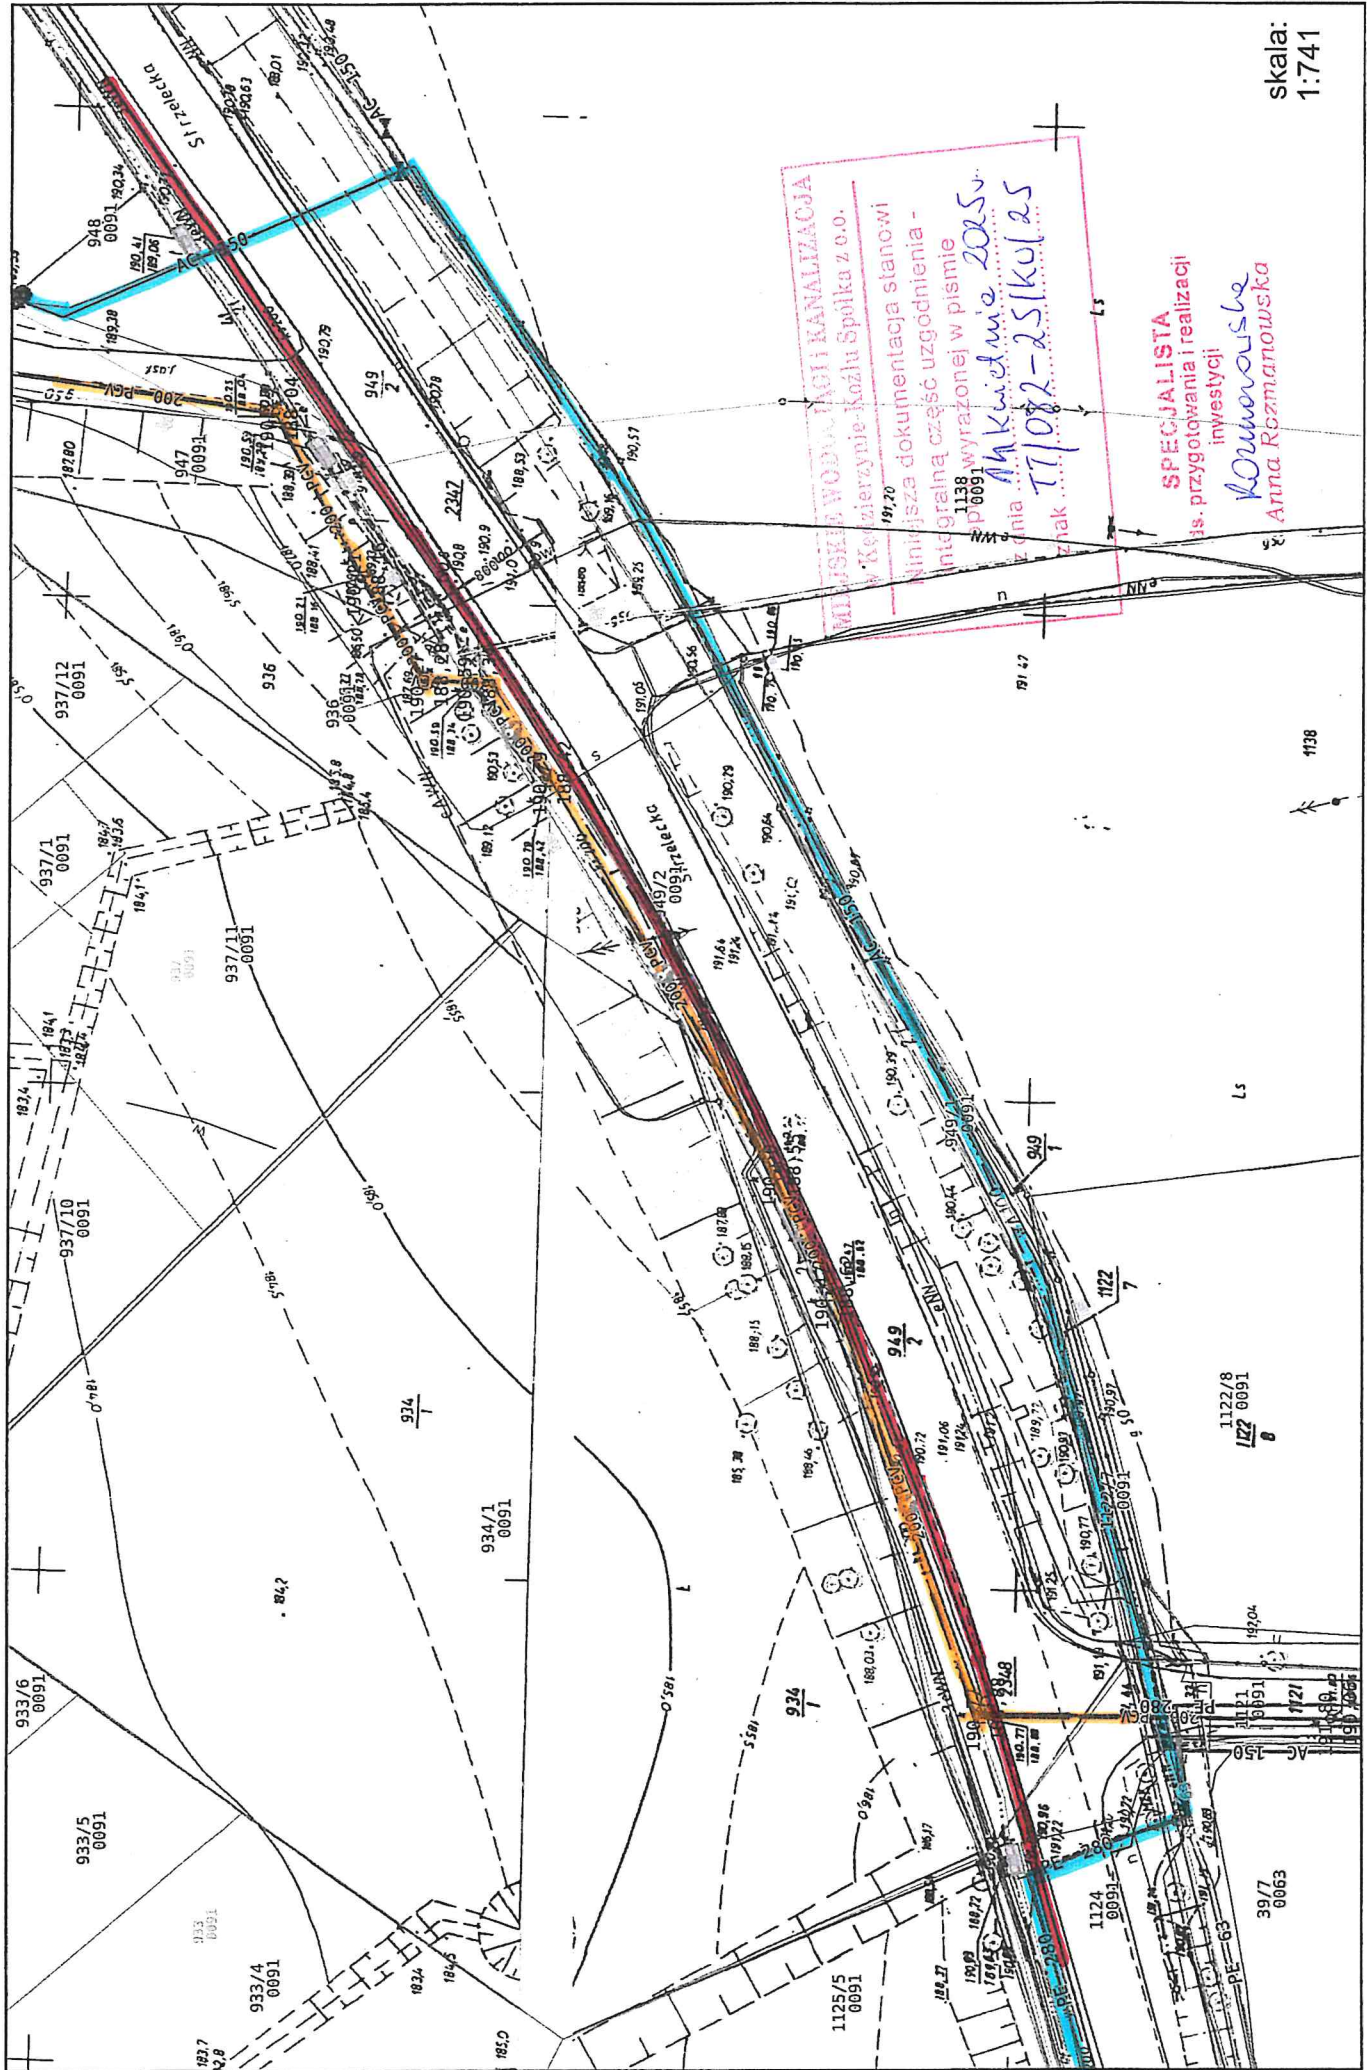

MLP SŁASKIE WODOKANALIZACJA
w Katowicach - Koźlu Spółka z o.o.
Niniejsza dokumentacja stanowi
integralną część uzgodnienia -
p. 0091
1138 wyrażonej w piśmie
z dnia 20.10.2025
znak 1138/2025

SPECJALISTA
ds. przygotowania i realizacji
inwestycji
Kowalewski
Anna Rozmanowska

skala:
1:741