

PROJEKT ZGŁOSZENIA ROBÓT

egz.3

OBIEKT : ROZBUDOWA PLACU ZABAW PRZY
ŻŁOBKU ŁABĄDEK W KĘPNIE

INWESTOR : Gmina Kępno
ul. Ratuszowa 1
63-600 Kępno

LOKALIZACJA : Kępno, dz. nr 898/1, 898/3, 898/4
63-600 Kępno

**Jednostka
ewidencyjna:** 300803_4 Kępno-miasto

**Obręb
ewidencyjny:** 300803_4.0001 Miasto Kępno

PROJEKTANCI :

	Projektant	Podpis
Branża architektoniczna	mgr inż. arch. Lucyna Połomska uprawnienia budowlane w specjalności architektonicznej do projektowania bez ograniczeń nr upr. 38/DSOKK/2023	
Branża konstrukcyjna	mgr inż. Piotr Patyk uprawnienia budowlane do projektowania i kierowania robotami budowlanymi bez ograniczeń w specjalności konstrukcyjno – budowlanej nr upr. DOŚ/0380/PWBKb/19	

Kępno, 16.02.2026

Spis zawartości.**Zawartość opracowania:****ROZBUDOWA PLACU ZABAW PRZY ŻŁOBKU ŁABADEK W KĘPNIE****OPIS TECHNICZNY.**

Spis treści:

1. Spis zawartości	str.2
2. Oświadczenie projektanta	str.3
3. Projekt zgłoszenia robót	str.4

INFORMACJA DOTYCZĄCA BEZPIECZEŃSTWA I OCHRONY ZDROWIA.	str.5-7
---	---------

CZĘŚĆ GRAFICZNA	str.8-13
------------------------	----------

RYS. NR	TYTUŁ RYSUNKU	SKALA
PZT-1	Zagospodarowanie terenu	1: 500
MDCP-1	Mapa do celów projektowych	1: 500
PLAC ZABAW		
1	Spis arkuszy	-
2	Rzut placu zabaw	1: 100
3	Rzut placu zabaw - nawierzchnie	1: 100
4	Przekroje nawierzchni	1: 10

4. Decyzje o nadaniu uprawnień projektantów, zaświadczenia z izb zawodowych	str. 14-17
--	------------

OŚWIADCZENIE

projektantów i osób sprawdzających projekt zgłoszenia robót

Zgodnie z art. 34, ust.3d, pkt.3 ustawy z dnia 7 lipca 1994r. – Prawo budowlane (tekst jednolity Dz.U. z 2024r., poz. 725, z późn.zm.), oświadczam, że projekt zgłoszenia, p.t.:
„ROZBUDOWA PLACU ZABAW PRZY ŻŁOBKU ŁABĄDEK W KĘPNIE” dla inwestycji zlokalizowanej na działkach nr 898/1, 898/3, 898/4,, obręb Kępno, gm. Kępno, został sporządzony zgodnie z obowiązującymi przepisami oraz zasadami wiedzy technicznej.

	Projektant	Podpis
Branża architektoniczna	mgr inż. arch. Lucyna Połomska uprawnienia budowlane w specjalności architektonicznej do projektowania bez ograniczeń nr upr. 38/DSOKK/2023	
Branża konstrukcyjna	mgr inż. Piotr Patyk uprawnienia budowlane do projektowania i kierowania robotami budowlanymi bez ograniczeń w specjalności konstrukcyjno – budowlanej nr upr. DOŚ/0380/PWBKb/19	

Projekt zgłoszenia robót

1. Dane ogólne:

1.1. Nazwa opracowania:

Projekt zgłoszenia rozbudowy placu zabaw przy Żłobku Łabądek w Kępnie.

Adres: Kępno, gm. Kępno, nr działki 898/1, 898/3, 898/4.

1.2. Inwestor:

Gmina Kępno
63-600 Kępno, ul. Ratuszowa 1.

1.3. Jednostka projektowa:

„PATYK” PRACOWNIA PROJEKTOWA
Chojęcin-Szum, ul. Liliowa 5, 63-640 Bralin

1.4. Podstawa opracowania:

- Mapa do celów projektowych w skali 1:500.
- Wizja lokalna i badanie stanu zagospodarowania terenu.

2. Położenie i ogólna charakterystyka terenu.

Teren objęty opracowaniem zlokalizowany jest przy Żłobku Łabądek, w gminie Kępno.

Działki nr 898/1, 898/3, 898/4, na których prowadzone będą prace są zabudowane.

3. Cel opracowania.

Celem opracowania jest zagospodarowanie placu zabaw w Baranowie z zachowaniem wymaganych odległości od miejsca składowania odpadów, parkingów oraz okien od pomieszczeń na pobyt ludzi (odległości $\geq 10,0\text{m}$).

4. Opis robót.

Prace obejmować będą:

1. Wykonanie fundamentów oraz obrzeży.
2. Wykonanie fundamentów pod nowe urządzenia.
3. Przygotowanie podbudowy pod nawierzchnie docelowe.
4. Montaż nowych urządzeń zabawowych.
5. Wykonanie nawierzchni piaskowej, trawiastej.
6. Montaż ogrodzenia.

5. Rozwiązanie techniczne przyłączy:

Poza zakresem opracowania.

6. Teren, na którym znajduje się projektowany obiekt podlega uzgodnieniu z konserwatorem.
7. Teren na którym znajduje się projektowany budynek znajduje się poza strefą eksploatacji górniczej.
8. Remont infrastruktury zewnętrznej nie będzie wywierał negatywnego wpływu na środowisko. Nie spowoduje zanieczyszczenia gruntu wód i powietrza.

INFORMACJA O BEZPIECZEŃSTWIE I OCHRONIE ZDROWIA

OBIEKT : ROZBUDOWA PLACU ZABAW PRZY
ŻŁOBKU ŁABADEK W KĘPNIE

ADRES BUDOWY: Kępno, dz. nr 898/1, 898/3, 898/4, 63-600 Kępno

INWESTOR: Gmina Kępno
ul. Ratuszowa 1
63-600 Kępno

PROJEKTANCI :

Imię i nazwisko adres	Nr uprawnień	Podpis
Projektant: mgr inż. arch. Lucyna Połomska	38/DSOKK/2023	
Projektant: mgr inż. Piotr Patyk	DOŚ/0380/PWBKb/19	

Wszelkie prace przy realizacji robót związanych z budową należy realizować w zakresie przepisów BHP zgodnie z Rozporządzeniem Ministra Infrastruktury z dnia 23 czerwca 2003r. w sprawie informacji dotyczącej bezpieczeństwa i ochrony zdrowia oraz planu bezpieczeństwa i ochrony zdrowia (Dz. U. Nr 120, poz 1126)

Na podstawie art. 21a ust. 4 ustawy z dnia 7 lipca 1994r. – Prawo Budowlane (Dz. U. z 2024, poz. 725, z późn. zm.)

HARMONOGRAM ROBÓT:

- Wykonanie fundamentów oraz obrzeży.
- Wykonanie fundamentów pod nowe urządzenia.
- Przygotowanie podbudowy pod nawierzchnie docelowe.
- Montaż nowych urządzeń zabawowych.
- Wykonanie nawierzchni piaskowej, trawiastej.
- Montaż ogrodzenia.

1. WYKAZ ISTNIEJĄCYCH OBIEKTÓW BUDOWLANYCH.

Na terenie objętym opracowaniem znajdują się inne obiekty budowlane.

2. WYKAZ ELEMENTÓW ZAGOSPODAROWANIA DZIAŁKI LUB TERENU, KTÓRE MOGĄ STWORZYĆ ZAGROŻENIE BEZPIECZEŃSTWA I ZDROWIA LUDZI.

Na działce nie występują elementy mogące stworzyć zagrożenie dla życia i bezpieczeństwa ludzi.

3. PRZEWIDYWANE ZAGROŻENIA MOGĄCE WYSTĄPIĆ PODCZAS REALIZACJI ROBÓT BUDOWLANYCH.

- Porażenie prądem przy obsłudze sprzętu elektromechanicznego

4. WSKAZANIE SPOSOBU PROWADZENIA INSTRUKTAŻU PRACOWNIKÓW PRZED PRZYSTĄPIENIEM DO REALIZACJI ROBÓT SZCZEGÓLNIE NIEBEZPIECZNYCH

- Pracownicy wykonujący prace budowlane muszą posiadać aktualne badania lekarskie z brakiem przeciwwskazań do pracy na wysokościach;
- Pracownicy powinni być przeszkoleni pod względem zagrożenia jakie występuje przy realizacji robót budowlano-montażowych;

5. ŚRODKI TECHNICZNE I ORGANIZACYJNE ZAPOBIEGAJĄCE NIEBEZPIECZEŃSTWU WYNIKAJĄCEMU Z WYKONYWANIA ROBÓT BUDOWLANYCH:

- Zapewnienie szkolenia BHP
- Zapewnienie bezpieczeństwa osobom postronnym przebywającym w pobliżu placu budowy
- Składowanie materiałów w miejscach do tego przeznaczonych i oznakowanych;
- Ogrodzenie terenu budowy
- Odpowiednie oświetlenie placu budowy
- Sporządzenie harmonogramu prowadzonych prac
- Zastosowanie niezbędnych środków ostrożności przy pracach budowlanych prowadzonych na wysokości
- Zatrudnienie przy pracach budowlanych osób wykwalifikowanych z odpowiednimi uprawnieniami;
- Stosowanie materiałów i rozwiązań wymaga znajomości technologii

6. ZALECENIA KOŃCOWE:

Stwierdza się, iż projekt sporządzono zgodnie z normatywem techniczno-budowlanym oraz przepisami szczegółowymi i normami polskimi. Wszystkie prace budowlane należy wykonać zgodnie z powyższym projektem oraz zgodnie z obowiązującymi przepisami i normami. Stosowanie materiałów i rozwiązań wymaga znajomości technologii. Wykonawca zobowiązany jest znać warunki stosowania poszczególnych rozwiązań i ich przestrzegać w trakcie budowy. Brak tych informacji w projekcie nie zwalnia wykonawcy z ich przestrzegania.

MAPA DO CELÓW PROJEKTOWYCH

Skala mapy		1:500
Identyfikator zgłoszenia prac geodezyjnych		ODGK.6640.1294.2025
Położenie obszaru opracowania		Miasto Kępno, dz. 898/4, 898/3, 898/1
Gmina	nazwa	Kępno - miasto
Obręb ewidencyjny	identyfikator	300803_4.0001
	nazwa	Miasto Kępno
Układ współrzędnych	prostokątnych płaskich	PL-2000.6
	wysokości	PL-EVRF2007-NH
Godło mapy		6.152.20.10.4.1
Określenie obszaru, który był przedmiotem aktualizacji		
Nazwa wykonawcy prac geodezyjnych		<div>USŁUGI GEODEZYJNE I KARTOGRAFICZNE</div> <div>BANGEO Tomasz Banaś</div> <div>OSINY 8, 63-600 Kępno</div> <div>tel. +48 884 854 635</div> <div>NIP 6192050757 • REGON 384976440</div>
Imię, nazwisko oraz numer uprawnień zawodowych kierownika prac geodezyjnych.		<div>GEODETA UPRAWNIONY</div> <div>mgr inż. Tomasz Banaś</div> <div>upr. nr 23501</div>
Data sporządzenia oraz imię i nazwisko osoby, która opracowała mapę.		24.06.2025 r.
UWAGA! Nie wyklucza się istnienia w terenie innych przewodów lub obiektów podziemnych, o których brak informacji wynika z zaszcisłości historycznych bądź niedopełnienia przepisów zgłoszenia do inwentaryzacji.		

Poświadczam, że niniejszy dokument został opracowany w wyniku prac geodezyjnych i kartograficznych, których rezultaty zawiera operat techniczny pozytywnie zweryfikowany. Jednocześnie informuję, że jestem świadomy odpowiedzialności karnej za złożenie fałszywego oświadczenia.	
Identyfikator zgłoszenia prac geodezyjnych	ODGK.6640.1294.2025
Organ służby geodezyjnej, który otrzymał zgłoszenie	Starosta Kępiński
Wykonawca prac geodezyjnych	USŁUGI GEODEZYJNE I KARTOGRAFICZNE BANGEO Tomasz Banaś Osiny 8, 63-600 Kępno NIP 6192050757, REGON 384976440
Nr oraz data sporządzenia dokumentu zawierającego wynik pozytywnej weryfikacji	Protokół weryfikacji wyników zgłoszonych prac geodezyjnych nr 1 z dnia 30.06.2025 r. Identyfikator materiału zasobu P.3008.2025.1195
Imię i nazwisko oraz nr uprawnień zawodowych kierownika prac	<div>GEODETA UPRAWNIONY</div> <div>mgr inż. Tomasz Banaś</div> <div>upr. nr 23501</div>

The figure is a detailed geometric map for a project titled "ROZBUDOWA PLACU ZABAW PRZY ŻŁOBKU ŁABĄDEK W KĘPNIE". The map shows several land parcels, some of which are highlighted in red and green. A red hatched area is labeled with a circled '1' in the legend. The map includes various annotations such as "898/8 B i1", "898/5 B", "898/4 B", "898/1 B", "900 B", "901 B", "902 B", "906/30 B", "906/29 B", "906/28 B", "906/27 B", "906/26 B", "906/25 B", "906/24 B", "906/23 B", "906/22 B", "906/21 B", "906/20 B", "906/19 B", "906/18 B", "906/17 B", "906/16 B", "906/15 B", "906/14 B", "906/13 B", "906/12 B", "906/11 B", "906/10 B", "906/9 B", "906/8 B", "906/7 B", "906/6 B", "906/5 B", "906/4 B", "906/3 B", "906/2 B", "906/1 B". The map also shows various lines, including dashed lines representing boundaries and solid lines representing the project area. A legend at the bottom left explains the symbols used: a red hatched area for "ROZBUDOWA PLACU ZABAW PRZY ŻŁOBKU ŁABĄDEK W KĘPNIE" and a green dashed line for "granice działki, granice obszaru oddziaływania obiektu".

MAPA DO CELÓW PROJEKTOWYCH

Skala mapy

1:500

Identyfikator zgłoszenia prac geodezyjnych

ODGK.6640.1294.2025

Położenie obszaru opracowania

Miasto Kępno, dz. 898/4, 898/3, 898/1

Gmina

nazwa

Kępno - miasto

Obręb ewidencyjny

identyfikator

300803_4.0001

nazwa

Miasto Kępno

Układ współrzędnych

prostokątnych płaskich

PL-2000.6

wysokości

PL-EVRF2007-NH

Godło mapy

6.152.20.10.4.1

Określenie obszaru, który był przedmiotem aktualizacji

Nazwa wykonawcy prac geodezyjnych

USŁUGI GEODEZYJNE I KARTOGRAFICZNE

BANGEO Tomasz Banaś

OSINY 8, 63-600 Kępno

tel. +48 884 854 635

NIP 6192050757 • REGON 384976440

Imię, nazwisko oraz numer uprawnień zawodowych kierownika prac geodezyjnych.

GEODETA UPRAWNIONY

mgr inż. Tomasz Banaś

upr. nr 23501

Data sporządzenia oraz imię i nazwisko osoby, która opracowała mapę.

24.06.2025 r.

UWAGA!

Nie wyklucza się istnienia w terenie innych przewodów lub obiektów podziemnych, o których brak informacji wynika z zaszczości historycznych bądź niedopełnienia przepisów zgłoszenia do inwentaryzacji.

Poświadczam, że niniejszy dokument został opracowany w wyniku prac geodezyjnych i kartograficznych, których rezultaty zawiera operat techniczny pozytywnie zweryfikowany. Jednocześnie informuję, że jestem świadomy odpowiedzialności karnej za złożenie fałszywego oświadczenia.

Identyfikator zgłoszenia prac geodezyjnych

ODGK.6640.1294.2025

Organ służby geodezyjnej, który otrzymał zgłoszenie

Starosta Kępiński

Wykonawca prac geodezyjnych

USŁUGI GEODEZYJNE I KARTOGRAFICZNE
BANGEO Tomasz Banaś
Osiny 8, 63-600 Kępno
NIP 6192050757, REGON 384976440


Nr oraz data sporządzenia dokumentu zawierającego wynik pozytywnej weryfikacji

Protokół weryfikacji wyników zgłoszonych prac geodezyjnych nr 1 z dnia 30.06.2025 r.
Identyfikator materiału zasobu P.3008.2025.1195


Imię i nazwisko oraz nr uprawnień zawodowych kierownika prac

GEODETA UPRAWNIONY
mgr inż. Tomasz Banaś
upr. nr 23501

Spis Arkuszy		
ID Arkusza	Nazwa Arkusza	Uwagi
1	Arkusz	
2	Rzut placu zabaw	
3	Rzut placu zabaw - nawierzchnie	
4	Przekroje - nawierzchnie	

	PATYK PRACOWNIA PROJEKTOWA Piotr Patyk Chojęcin-Szum, ul. Liliowa 5, 63-640 Bralin tel. 884-120-008, e-mail:inwestycje.patyk@gmail.com		Nazwa rysunku Arkusz	
	Tytuł projektu ROZBUDOWA PLACU ZABAW PRZY ŻŁOBKU ŁĄBADEK W KĘPNIE		Projektant architektury: mgr inż. arch. Lucyna Polomska nr upr. 38/DSOKK/2023 specjalność architektoniczna	Podpis
	Lokalizacja inwestycji: Kępno, dz. nr 898/1,898/3,898/4 63-600 Kępno		Skala projektu 1:1	Data 16 luty 2026r.
	Inwestor Gmina Kępno ul. Ratuszowa 1 63-600 Kępno		Branża budowlana	
		Arkusz nr 1	Str.	

RZUT FUNKCJONALNY PLACU ZABAW

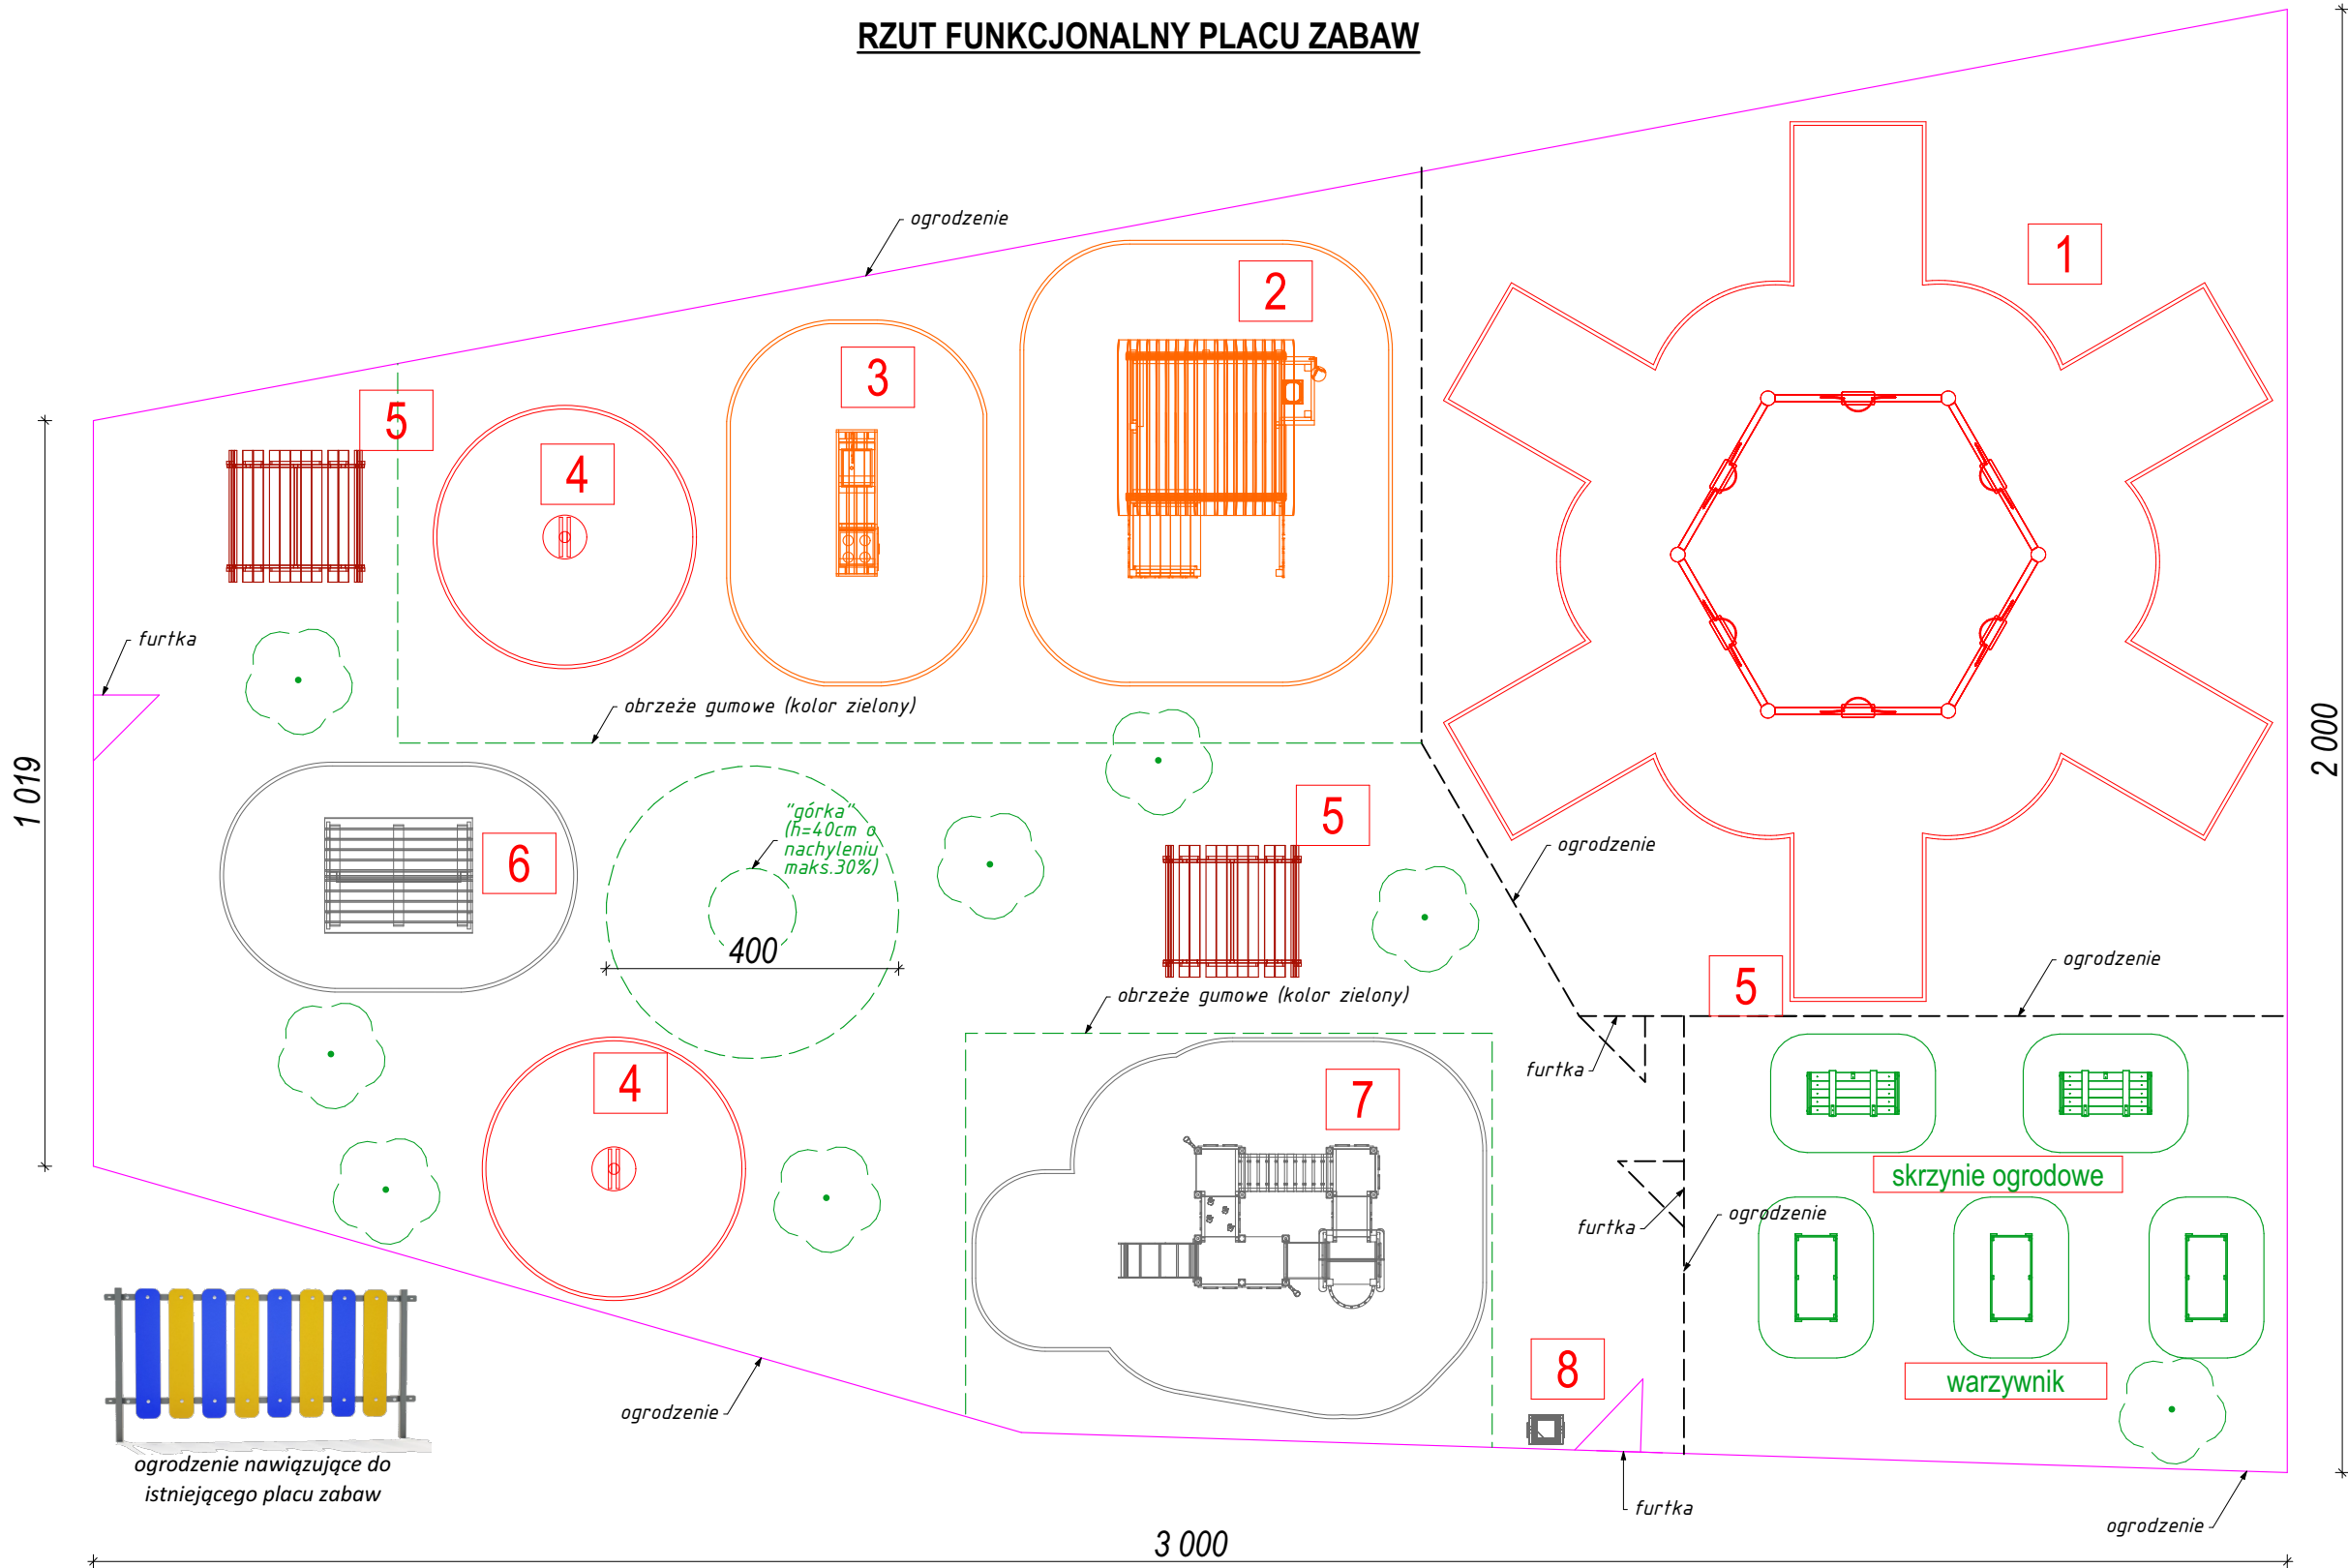

- 1

Huśtawka sześciokątna
1 SZT.
- 2

Drewniany domek ogrodowy z płotkiem
1 SZT.
- 3

Drewniany stół kuchenny
1 SZT.
- 4

Drewniany stół do zabawy
2 SZT.
- 5


Ławostół modrzewiowy
2 SZT.
- 6

Wiatra piknikowa z tablicą
1 SZT.
- 7

Zestaw zabawowy
1 SZT.
- 8


Kosz na śmieci
1 SZT.

<div><div></div><div>PATYK PRACOWNIA PROJEKTOWA Piotr Patyk Chojecin-Szum, ul. Liliowa 5, 63-640 Bralin tel. 884-120-008, e-mail: inwestycje.patyk@gmail.com</div></div>		Nazwa rysunku Rzut placu zabaw	
Tytuł projektu ROZBUDOWA PLACU ZABAW PRZY ŻŁOBKU ŁĄBADEK W KĘPNIE		Projektant architektury: mgr inż. arch. Lucyna Polomska nr upr. 38/DSOKK/2023 specjalność architektoniczna	Podpis
Lokalizacja inwestycji: Kępno, dz. nr 898/1,898/3,898/4 63-600 Kępno		Skala projektu 1:100	Data 16 luty 2026r.
Inwestor Gmina Kępno ul. Ratuszowa 1 63-600 Kępno		Branża budowlana	
		Arkusz nr 2	Str.

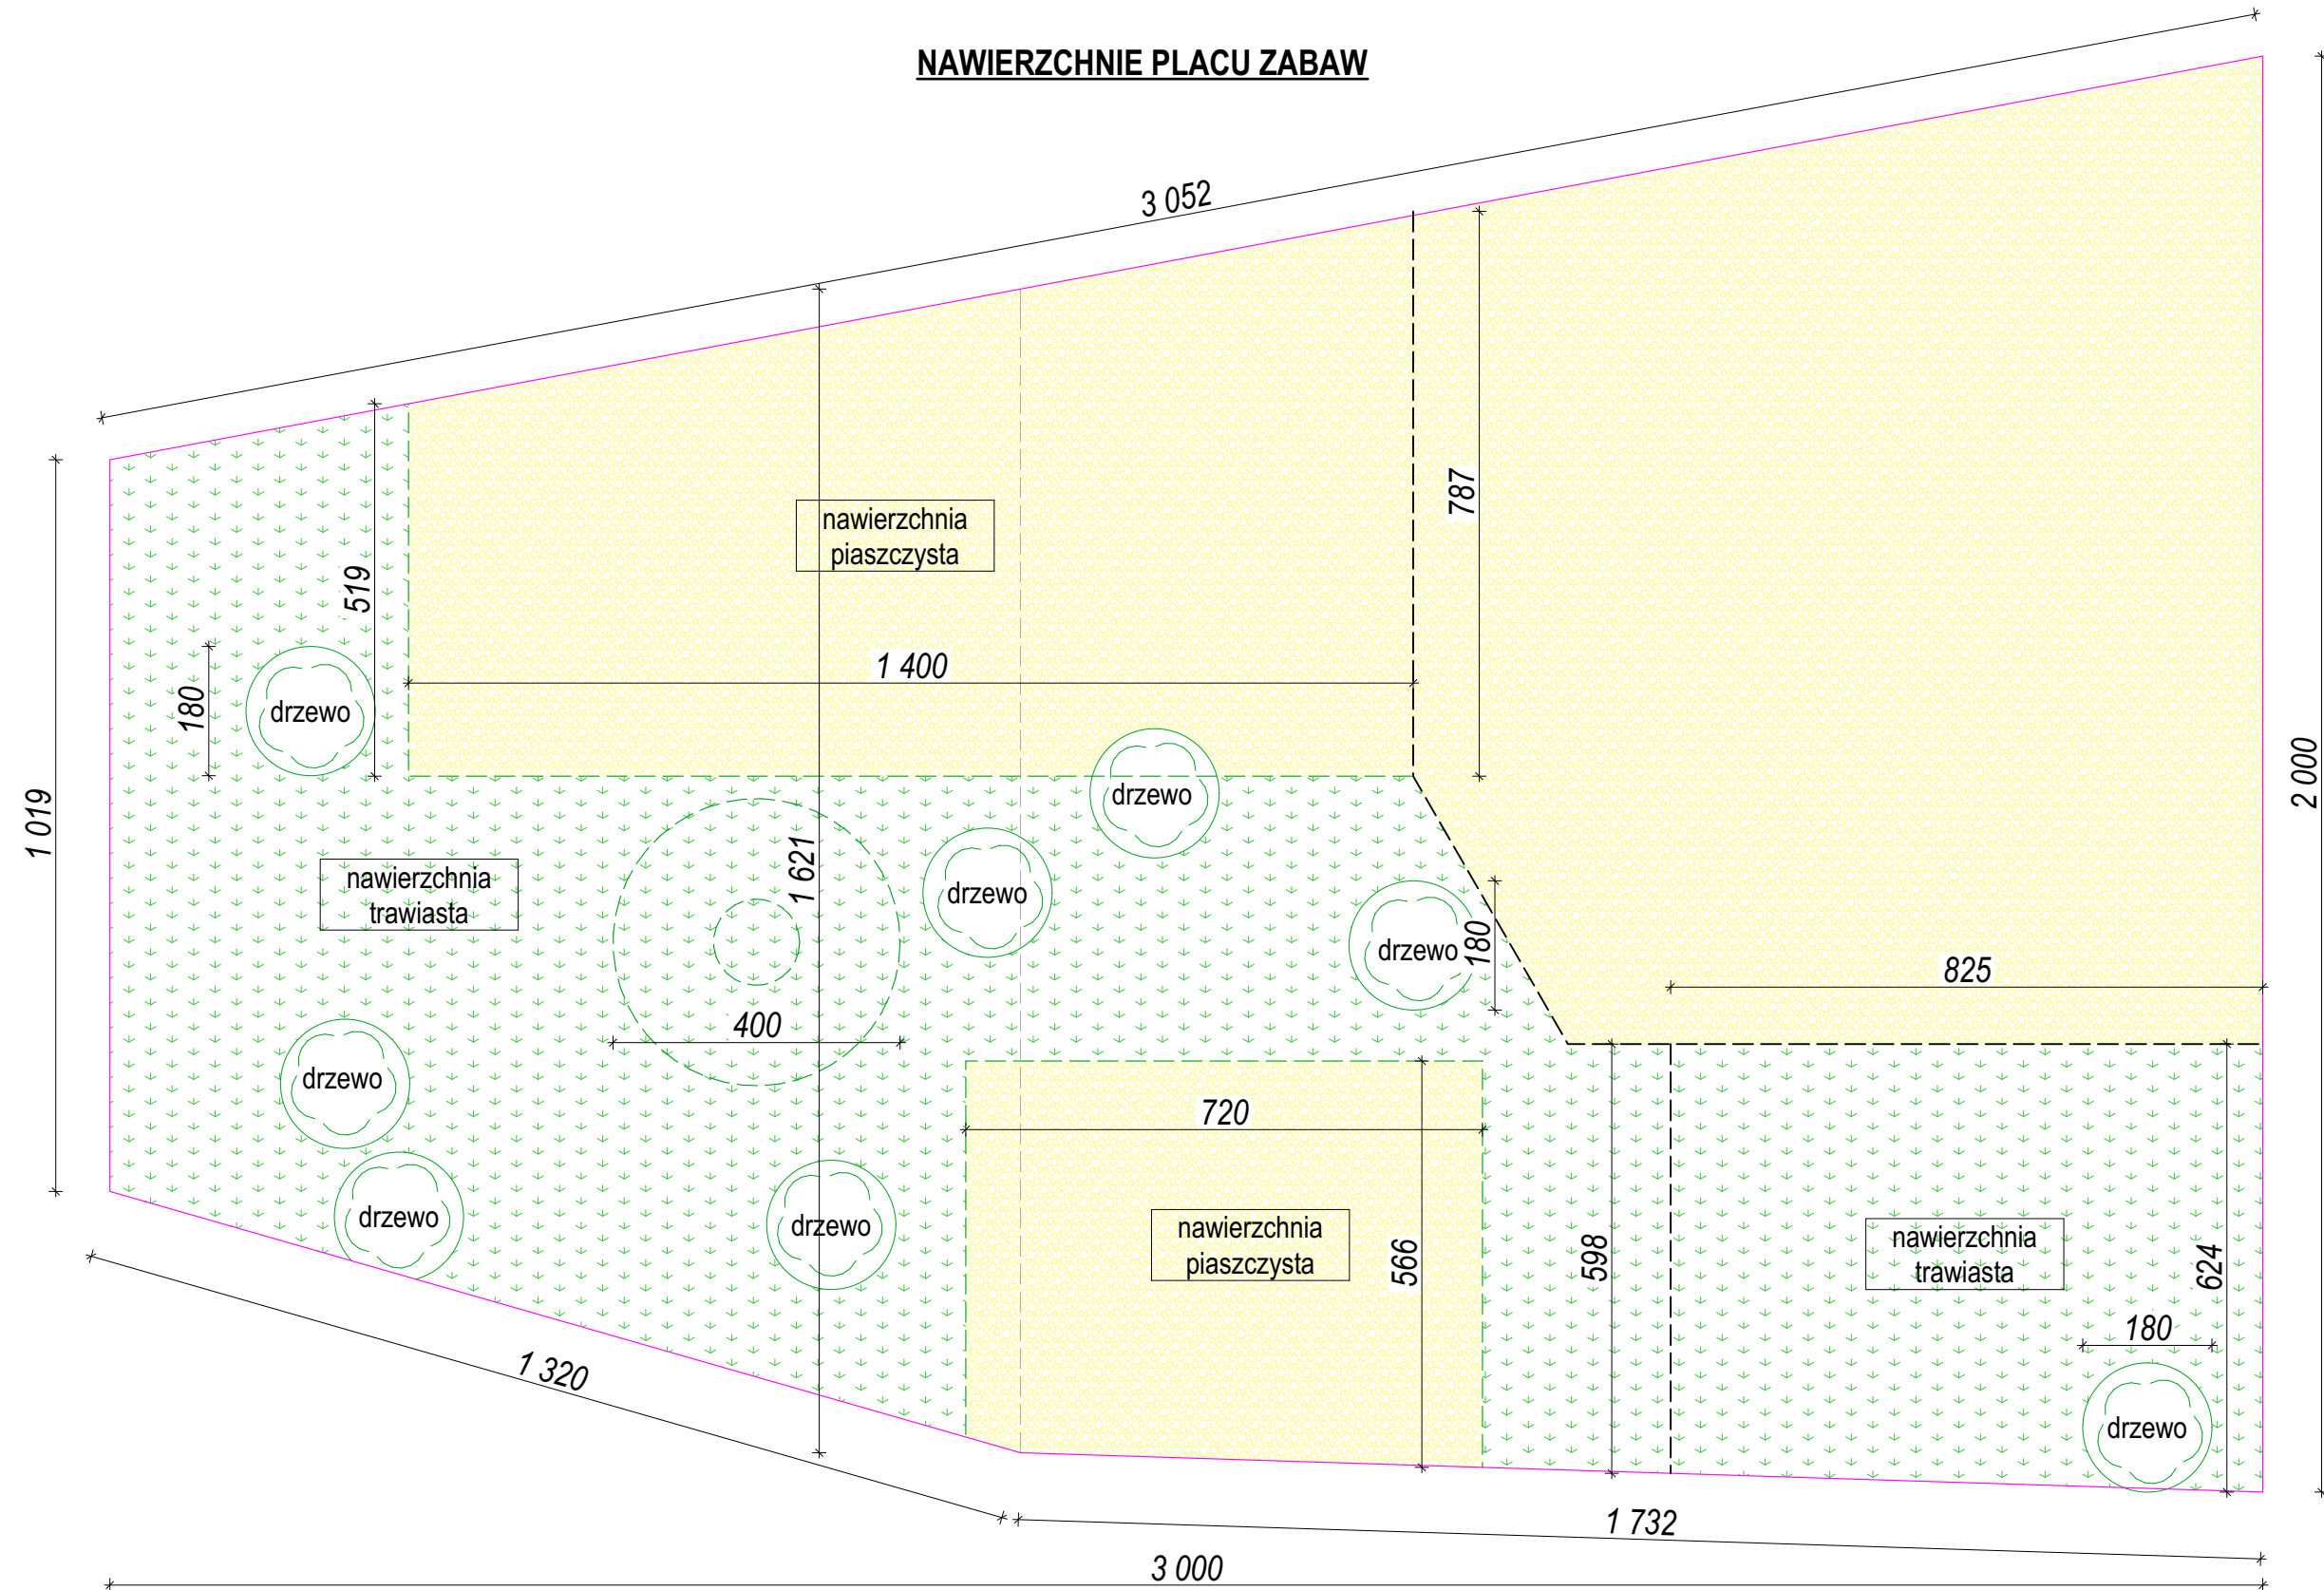

	PATYK PRACOWNIA PROJEKTOWA Piotr Patyk Chojecin-Szum, ul. Liliowa 5, 63-640 Bralin tel. 884-120-008, e-mail: inwestycje.patyk@gmail.com		Nazwa rysunku Rzut placu zabaw - nawierzchnie	
	Tytuł projektu ROZBUDOWA PLACU ZABAW PRZY ŻŁOBKU ŁĄBADEK W KĘPNIE		Projektant architektury: mgr inż. arch. Lucyna Polomska nr upr. 38/DSOKK/2023 specjalność architektoniczna	Podpis
Lokalizacja inwestycji: Kępno, dz. nr 898/1,898/3,898/4 63-600 Kępno		Skala projektu 1:100		Data 16 luty 2026r.
Inwestor Gmina Kępno ul. Ratuszowa 1 63-600 Kępno		Branża budowlana		Str.
		Arkusz nr 3		

Przekrój A-A
(nawierzchnia placu zabaw - piaskowa)
 skala 1:10

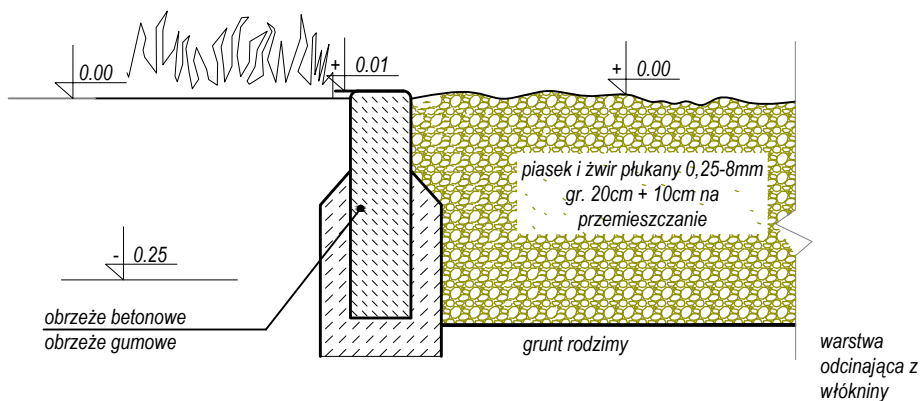

Tytuł projektu ROZBUDOWA PLACU ZABAW PRZY ŻŁOBKU ŁABĄDEK W KĘPNIE	
Lokalizacja inwestycji: Kępno, dz. nr 898/1,898/3,898/4 63-600 Kępno	
Inwestor Gmina Kępno ul. Ratuszowa 1 63-600 Kępno	
Nazwa rysunku Przekroje utwardzeń	
Branża budowlana	
Projektant architektury: mgr inż. arch. Lucyna Polomska nr upr. 38/DSOKK/2023 specjalność architektoniczna	Podpis
Projektant konstrukcji: mgr inż. Piotr Patyk nr upr. DOŚ/0380/PWBKb/19 specjalność konstr.-budowlana	Podpis
Skala projektu 1:10	Data 16 luty 2026r.
Arkusz nr 4	Str.



IZBA ARCHITEKTÓW
RZECZYPOSPOLITEJ POLSKIEJ

DOLNOŚLĄSKA OKRĘGOWA IZBA ARCHITEKTÓW RP
OKRĘGOWA KOMISJA KWALIFIKACYJNA

L.dz. 868/DSOKK/2023
Znak sprawy: DSOKK/7131/19/2023

Wrocław, dnia 16.06.2023 r.

DECYZJA nr 38/DSOKK/2023

Na podstawie art. 24 ust.1 pkt 2 ustawy z dnia 15 grudnia 2000 r. o samorządach zawodowych architektów oraz inżynierów budownictwa (t.j. Dz. U. z 2023 r. poz. 551), w związku z art. 12, art. 13, art. 14 ust. 1 pkt 1 oraz art. 15a ust. 1 i 2 ustawy z dnia 7 lipca 1994 r. Prawo budowlane (t.j. Dz. U. z 2023 r. poz. 682 ze zm.), zgodnie z art. 104 ustawy z dnia 14 czerwca 1960 r. Kodeks postępowania administracyjnego (t.j. Dz. U. z 2023 r. poz. 775 ze zm.)

stwierdza się, że

Pani mgr inż. arch. Lucyna Anna Połomska

urodzona w dniu 18 lutego 1994 r. w Sycowie

**posiada odpowiednie wykształcenie techniczne oraz praktykę zawodową
i po zdaniu egzaminu z wynikiem pozytywnym otrzymuje**

UPRAWNIENIA BUDOWLANE

w specjalności architektonicznej

do projektowania i kierowania robotami budowlanymi bez ograniczeń.

Powyższe uprawnienia budowlane upoważniają
do wykonywania samodzielnej funkcji technicznej w budownictwie, obejmującej:

- 1) projektowanie, sprawdzanie projektów architektoniczno-budowlanych i technicznych oraz sprawowanie nadzoru autorskiego;
- 2) sporządzanie projektów zagospodarowania działki lub terenu, w zakresie specjalności;
- 3) kierowanie budową lub innymi robotami budowlanymi;
- 4) kierowanie wytwarzaniem konstrukcyjnych elementów budowlanych oraz nadzór i kontrolę techniczną wytwarzania tych elementów;
- 5) wykonywanie nadzoru inwestorskiego;
- 6) sprawowanie kontroli technicznej utrzymania obiektów budowlanych.

Decyzja niniejsza jako uwzględniająca w całości żądanie strony nie wymaga uzasadnienia.

Od powyższej decyzji przysługuje Pani odwołanie do Krajowej Komisji Kwalifikacyjnej Izby Architektów RP, za pośrednictwem Okręgowej Komisji Kwalifikacyjnej Dolnośląskiej Okręgowej Izby Architektów RP, w terminie 14 dni od dnia doręczenia decyzji. Wnioskodawcy przysługuje prawo do zrzeczenia się odwołania, skutkującego tym, że w dniu doręczenia oświadczenia w tej sprawie, decyzja stanie się ostateczna i prawomocna.

Skład orzekający Okręgowej Komisji Kwalifikacyjnej Dolnośląskiej Okręgowej Izby Architektów RP:

Maciej Łamasz architekt IARP	przewodniczący OKK
Jerzy Chmiel architekt IARP	wiceprzewodniczący OKK
Artur Dorożyński architekt IARP	wiceprzewodniczący OKK
Anna Boryska architekt IARP	sekretarz OKK
Elżbieta Cegielska architekt IARP	członek OKK
Łukasz Daleczko architekt IARP	członek OKK
Grażyna Makowska architekt IARP	członek OKK
Aleksander Szarapo architekt IARP	członek OKK

Otrzymują:

1. Pani mgr inż. arch. Lucyna Połomska
2. Okręgowa Rada Dolnośląskiej Okręgowej Izby Architektów RP
3. A/a

Informacja: Numer niniejszej decyzji stanowi jednocześnie numer ewidencyjny uprawnień.





IZBA ARCHITEKTÓW
RZECZYPOSPOLITEJ POLSKIEJ

Dolnośląska Okręgowa Rada Izby Architektów RP

ZAŚWIADCZENIE - ORYGINAŁ

(wypis z listy architektów)

Dolnośląska Okręgowa Rada Izby Architektów RP zaświadcza, że:

mgr inż. arch. Lucyna Anna Połomska

posiadająca kwalifikacje zawodowe do pełnienia samodzielnych funkcji technicznych w budownictwie w specjalności architektonicznej i w zakresie posiadanych uprawnień nr **38/DSOKK/2023**, jest wpisana na listę członków Dolnośląskiej Okręgowej Izby Architektów RP pod numerem: **DS-2290**.

Członek czynny od: 03-10-2023 r.


Data i miejsce wygenerowania zaświadczenia: 16-12-2025 r. Wrocław.

Zaświadczenie jest ważne do dnia: **30-06-2026 r.**

Podpisano elektronicznie w systemie informatycznym Izby Architektów RP przez:
Anna Kościuk, Przewodnicząca Okręgowej Rady Izby Architektów RP.

Nr weryfikacyjny zaświadczenia:

DS-2290-E89C-F7C2-FB81-6B79

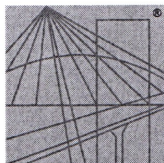

DOLNOŚLĄSKA
OKRĘGOWA
I Z B A
INŻYNIERÓW
BUDOWNICTWA

Okręgowa Komisja Kwalifikacyjna
OKK.7131.7132-507/2019/19

Wrocław, dnia 16 grudnia 2019 r.

DECYZJA

Na podstawie art. 24 ust. 1 pkt 2 ustawy z dnia 15 grudnia 2000 r. o samorządach zawodowych architektów oraz inżynierów budownictwa (*tekst jednolity: Dz.U. z 2019r., poz. 1117*) i art.12 ust. 2 i ust. 3, ust. 4c pkt 3, art. 14 ust. 1 pkt 2, art. 15a ust. 4 ustawy z dnia 7 lipca 1994 r. Prawo budowlane (*tekst jednolity: Dz.U. z 2019r., poz.1186, z późniejszymi zmianami*), po ustaleniu, że zostały spełnione warunki w zakresie przygotowania zawodowego oraz po złożeniu egzaminu na uprawnienia budowlane z wynikiem pozytywnym

Pan Piotr Patyk

magister inżynier z kierunku budownictwo
urodzony dnia 22 kwietnia 1992 r. w Kępnie

otrzymuje

UPRAWNIENIA BUDOWLANE
numer ewidencyjny DOŚ/0380/PWBKb/19

w specjalności konstrukcyjno-budowlanej
do projektowania i do kierowania robotami budowlanymi bez ograniczeń

UZASADNIENIE

W związku z uwzględnieniem w całości żądania strony, na podstawie art. 107 § 4 KPA odstępuje się od uzasadnienia decyzji. Zakres nadanych uprawnień budowlanych wskazano na odwrocie decyzji.

Pouczenie

Od niniejszej decyzji służy odwołanie do Krajowej Komisji Kwalifikacyjnej Polskiej Izby Inżynierów Budownictwa w Warszawie, za pośrednictwem Okręgowej Komisji Kwalifikacyjnej Dolnośląskiej Okręgowej Izby Inżynierów Budownictwa w terminie 14 dni od daty jej doręczenia.

Zgodnie z art. 127a ustawy Kodeks postępowania administracyjnego (*tekst jednolity: Dz.U. z 2018r., poz. 2096, z późn. zm.*) w trakcie biegu terminu do wniesienia odwołania strona może zrzec się prawa do wniesienia odwołania wobec organu, który wydał decyzję. Z dniem doręczenia Okręgowej Komisji Kwalifikacyjnej Dolnośląskiej Okręgowej Izby Inżynierów Budownictwa oświadczenia o zrzeczeniu się prawa do wniesienia odwołania, decyzja staje się ostateczna i prawomocna.



Otrzymują:

1. Pan Piotr Patyk
Ul. Karola Miarki 11/10
50-306 Wrocław
2. Okręgowa Rada Dolnośląskiej Okręgowej Izby Inżynierów Budownictwa
3. Główny Inspektor
Nadzoru Budowlanego
4. a/a

Skład orzekający OKK

DOLNOŚLĄSKA OKRĘGOWA
IZBA INŻYNIERÓW BUDOWNICTWA

prof. dr hab. inż. Antoni Szydło
Przewodniczący Okręgowej Komisji Kwalifikacyjnej

1. prof. dr hab. inż. Antoni Szydło
2. mgr inż. Jacek Oszytko
3. mgr inż. Anna Sęczkowska

Na podstawie art. 12 ust. 1 pkt 1, 2, 3, 4 i 5 oraz art. 15a ust. 4 ustawy Prawo budowlane,

Pan Piotr Patyk

jest upoważniony
w specjalności konstrukcyjno-budowlanej

do:

- projektowania, sprawdzania projektów architektoniczno-budowlanych i sprawowania nadzoru autorskiego w odniesieniu do konstrukcji obiektu,
 - kierowania budową lub innymi robotami budowlanymi w odniesieniu do konstrukcji oraz architektury obiektu,
 - kierowania wytwarzaniem konstrukcyjnych elementów budowlanych oraz nadzoru i kontroli technicznej wytwarzania tych elementów,
 - wykonywania nadzoru inwestorskiego,
 - sprawowania kontroli technicznej utrzymania obiektów budowlanych
- bez ograniczeń.**

Na podstawie art. 15a ust. 1 ustawy Prawo budowlane - uprawnienia niniejsze uprawniają do sporządzania projektów zagospodarowania działki lub terenu w zakresie specjalności konstrukcyjno-budowlanej.

Skład orzekający OKK


DOLNOŚLĄSKA OKRĘGOWA
IZBA INŻYNIERÓW BUDOWNICTWA

prof. dr hab. inż. Antoni Szydło
Przewodniczący Okręgowej Komisji Kwalifikacyjnej

1. prof. dr hab. inż. Antoni Szydło

2. mgr inż. Jacek Oszytko

3. mgr inż. Anna Sęczkowska

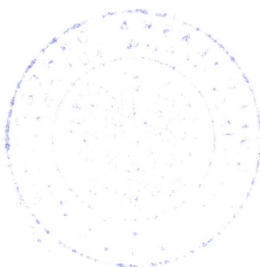



Zaświadczenie

o numerze weryfikacyjnym:

DOŚ-Y9U-PF5-ZCM *

Pan Piotr Patyk o numerze ewidencyjnym DOŚ/BO/0123/20
adres zamieszkania ul. Karola Miarki 11/10, 50-306 Wrocław
jest członkiem Dolnośląskiej Okręgowej Izby Inżynierów Budownictwa i posiada wymagane
ubezpieczenie od odpowiedzialności cywilnej.
Niniejsze zaświadczenie jest ważne od 2026-01-01 do 2026-12-31.

Zaświadczenie zostało wygenerowane elektronicznie i opatrzone bezpiecznym podpisem elektronicznym
weryfikowanym przy pomocy ważnego kwalifikowanego certyfikatu w dniu 2025-12-17 roku przez:

Janusz Szczepański, Przewodniczący Rady Dolnośląskiej Okręgowej Izby Inżynierów Budownictwa.

* Weryfikację poprawności danych w niniejszym zaświadczeniu można sprawdzić za pomocą numeru weryfikacyjnego zaświadczenia na stronie Polskiej Izby Inżynierów Budownictwa www.piib.org.pl lub kontaktując się z biurem właściwej Okręgowej Izby Inżynierów Budownictwa.