


PRZEKRÓJ 1-1

Nawierzchnia mineralno - epoksydowa  
w ist. obrzeżach z kostki granitowej

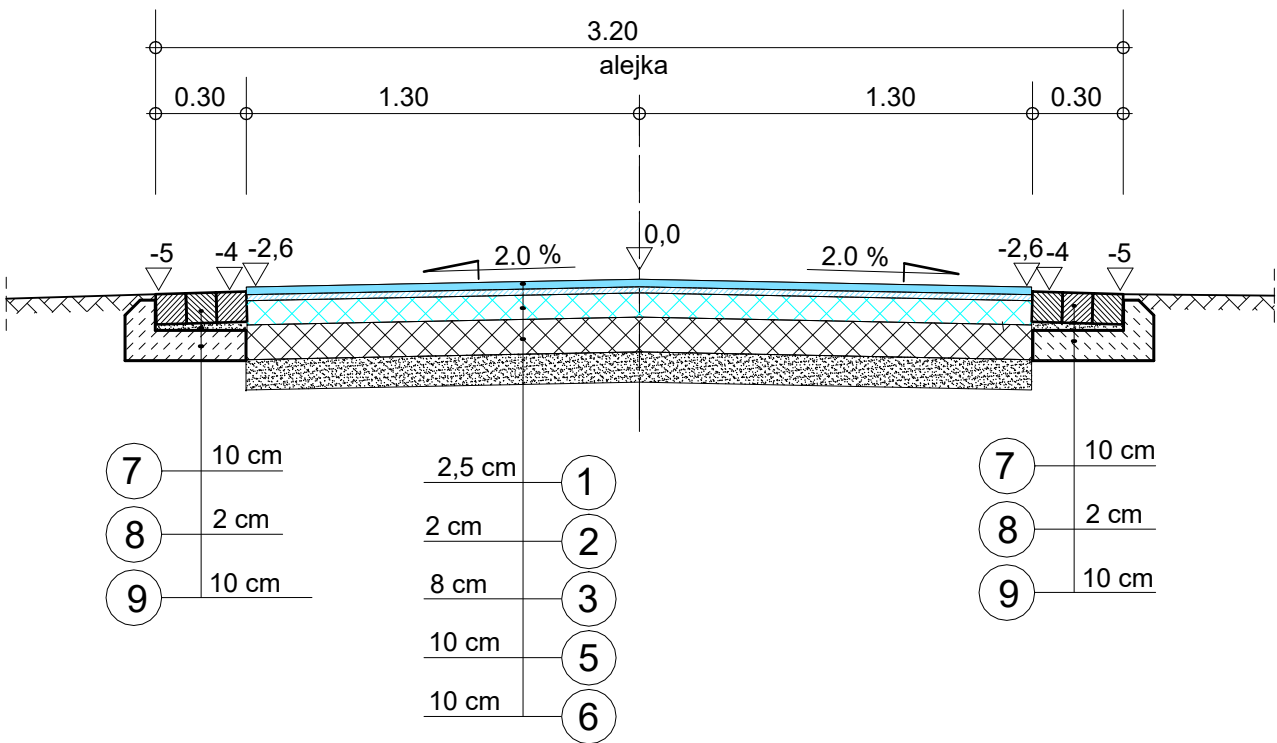


OZNACZENIA

①	Warstwa mineralno - epoksydowa w kolorze jasnobieżowy mwarstwa wodoprzepuszczalna
1A	Warstwa ścieralna z mieszanki z lepiszczem w kolorze jasnobieżowym (80kg/m2)
②	Warstwa wyrównująca z kruszywo łamanego 4-12 mm stabilizowana mechanicznie wg PN-97/S-06102
③	Warstwa podbudowy z kruszywa łamanego 0/31,5 mm stabilizowana mechanicznie wg PN-97/S-06102
④	Warstwa odsączająca z piasku średnioziarnistego wg. PN-EN-13043:2004
⑤	Ist. warstwa podbudowy z kruszywa łamanego 0/31,5 mm stabilizowana mechanicznie wg PN-97/S-06102
⑥	Ist. warstwa odsączająca z piasku średnioziarnistego wg. PN-EN-13043:2004
⑦	Ist. kostka granitowa szara 9/11 cm
⑧	Ist. podsypka cementowo-piaskowa 1:4
⑨	Ist. ława betonowa z oporem z bet. C 12/15


PRZEKRÓJ 3-3

Nawierzchnia z mieszanki mineralnej  
w ist. obrzeżach z kostki granitowej

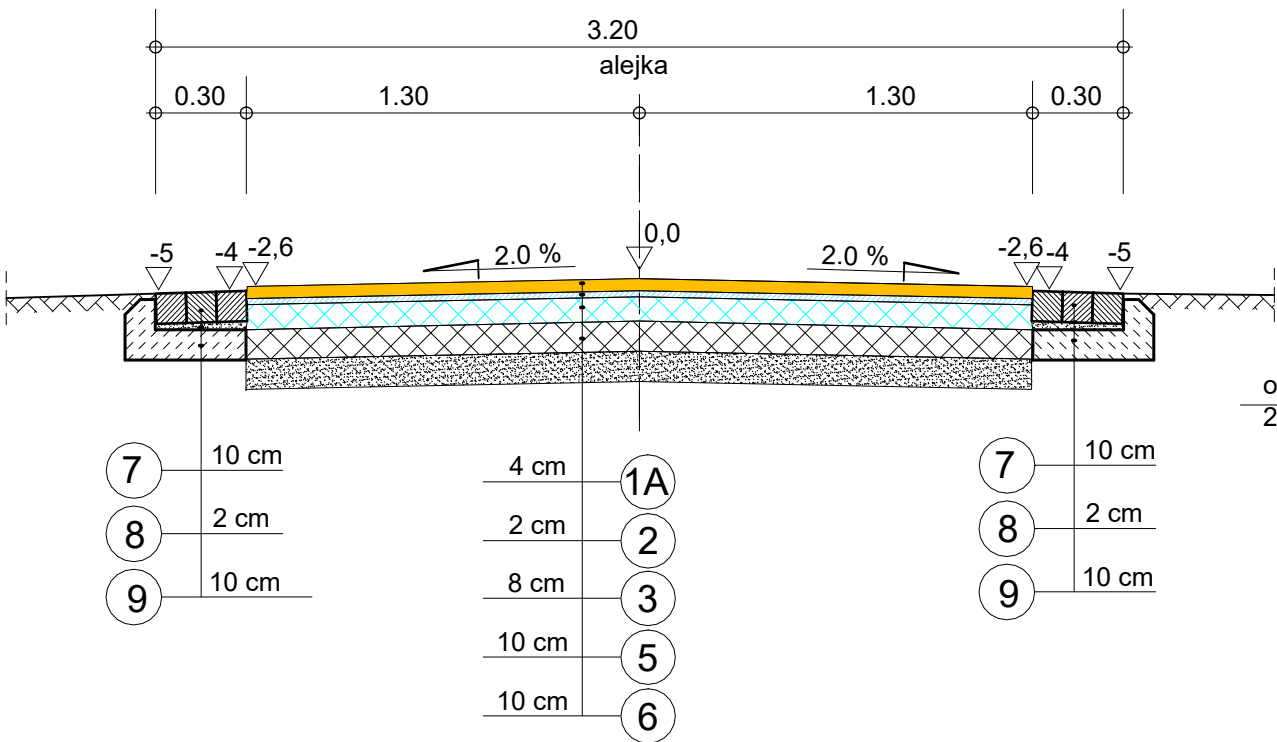

PRZEKRÓJ 2-2

Nawierzchnia z mieszanki mineralnej  
w obrzeżach z taśmy stalowej

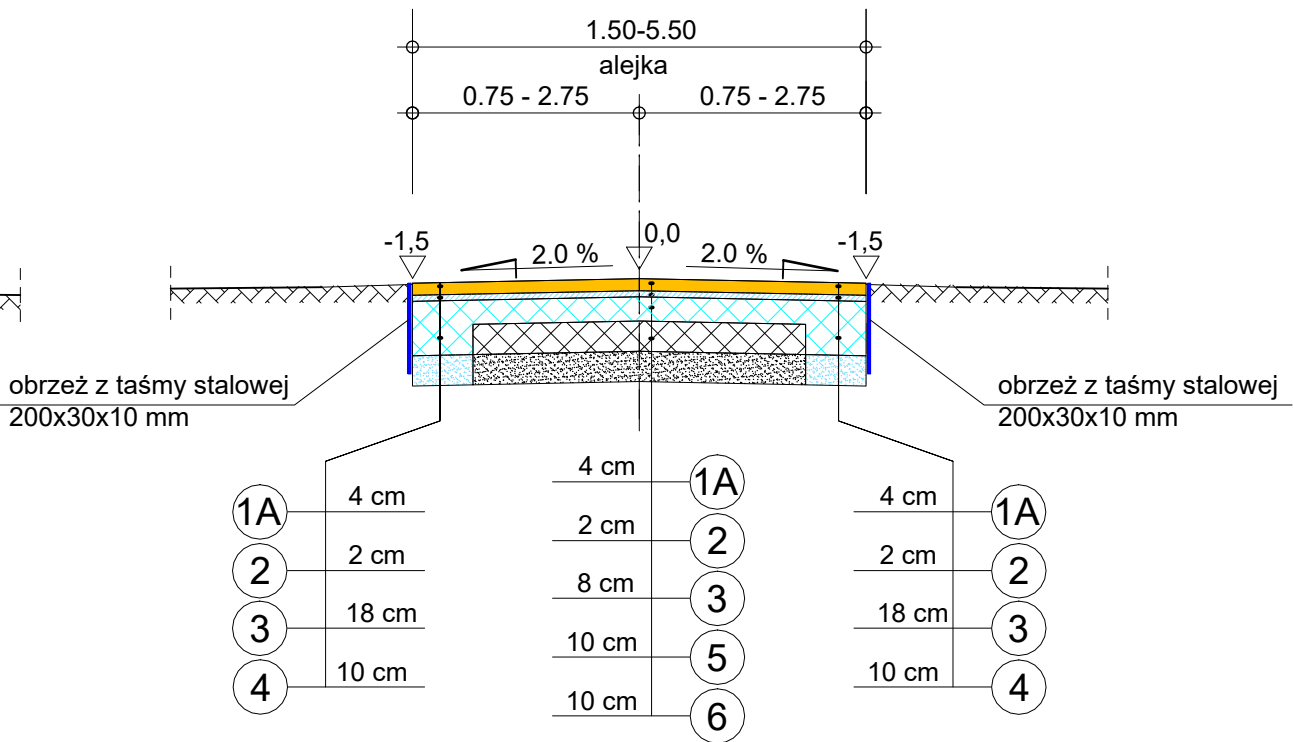

		<b>Projektowanie i Wykonawstwo Terenów Zieleni "SZEŚĆ"</b> 45-086 Opole, ul. Powstańców Śl. 6/2 tel./fax (077) 454 40 29	
INWESTOR	Gmina Brzeg ul.Robotnicza 12, 49-300 Brzeg		
OBIEKT ADRES	<u>PROJEKT TECHNICZNY</u> Usuwanie skutków powodzi - remont ścieżek wraz z towarzyszącą infrastrukturą w Parku Nad Odrą w Brzegu dz. 84/7 obręb Centrum		
TEMAT	PRZEKROJE KONSTRUKCYJNE		
Projektant	mgr inż. arch. Marek Wała	Architektura upr. Nr 12/OPOKK/06	
Projektant	mgr inż. arch. krajobrazu Patryk Żywicki	Architektura krajobrazu	
Data 07.2025	umowa nr	Skala 1:500	Rys nr 2