




PRZEKRÓJ PODŁUŻNY- stopy fundamentowe

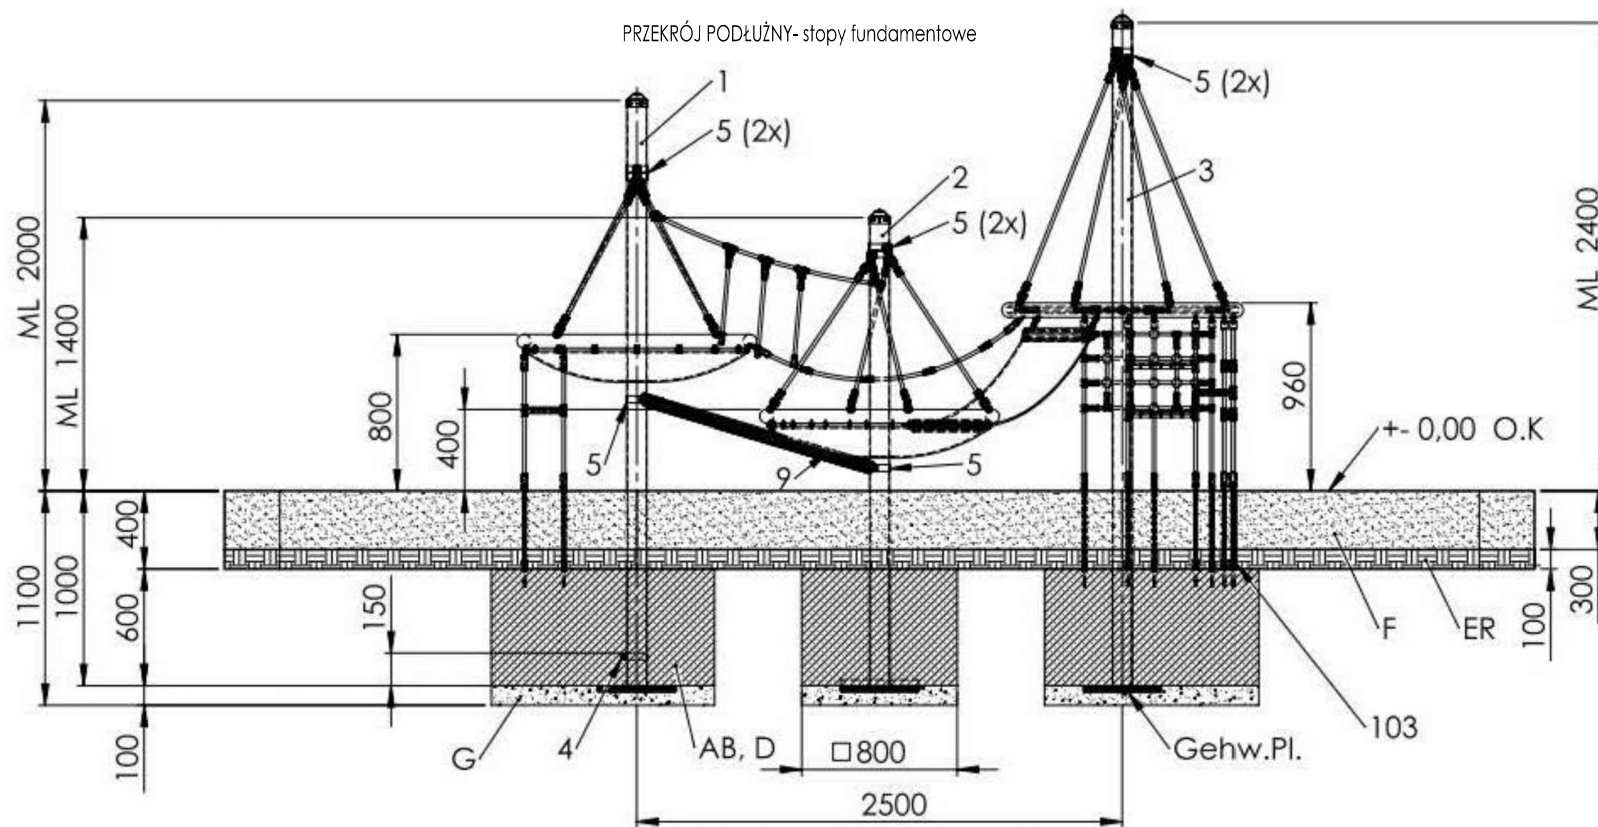

WIDOK Z GÓRY- stopy fundamentowe

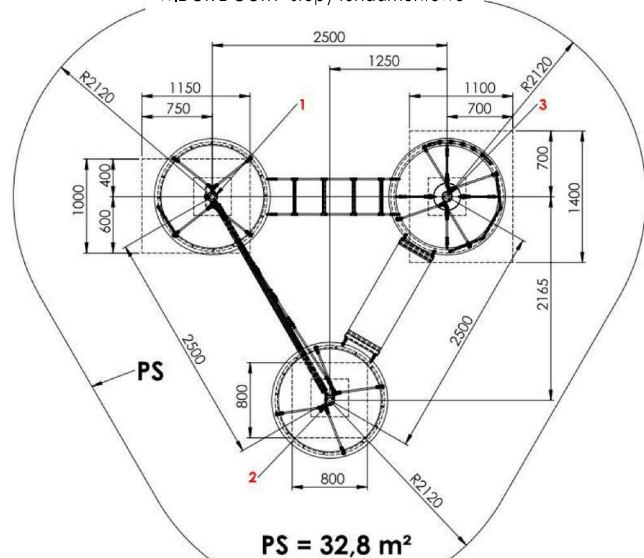

WIDOK Z GÓRY- strefa bezpieczeństwa

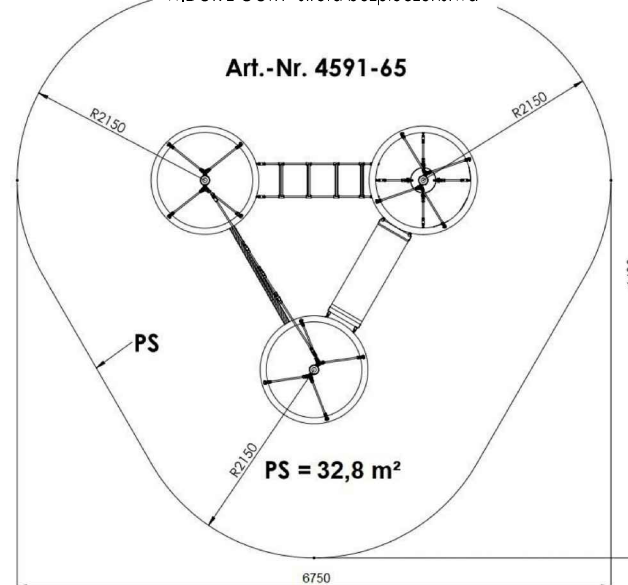

## Tor przeszkód "FORTUNA"



## OZNACZENIA:

- 1 - stalowy słupek Ø101,6 x 2,9 mm, dł 3,00 m  
 2 - stalowy słupek Ø101,6 x 2,9 mm, dł 3,00 m  
 3 - stalowy słupek Ø101,6 x 2,9 mm, dł 3,40 m  
 4 - zaciski fundamentowe  
 5 - Zaciski pierścieniowe do wyważania  
 liny Ø102 mm  
 9 - lina równoważąca

## WŁAŚCIWOŚCI:

Wysokość urządzenia	2,44 m
Maksymalna wysokość upadku	≤ 1,50 m
Wymagana powierzchnia	3,75 x 3,40 m
Strefa bezpieczeństwa	6,75 x 6,40 m
Strefa ochrony przed upadkiem	32,80 m²
Maksymalna wysokość upadku	1,00 m
Minimalny dopuszczalny wiek dla dzieci	od 3 lat
Wymagana ilość betonu	2,25 m³
Dozwolona liczba użytkowników	24

## FUNDAMENTOWANIE:

- Beton: C25/30  
 Zapotrzebowanie betonu: 2,00 m³  
 Fundamenty/obszar do wykopu:  
 - 1 x długość 0,80 m x szerokość 0,80 m, głębokość całkowita 1,10 m łącznie z podbudową 10 cm  
 - 1 x 1,15 m długości x 1,00 m szerokości, całkowita głębokość 1,10 m łącznie z podbudową 10 cm  
 - 1 x 1,10 m długości x 1,40 m szerokości, całkowita głębokość 1,10 m łącznie z podbudową 10 cm

## NAZWA I ADRES OBIEKTU:

**Budowa kompleksu rekreacyjnego przy ul. Korfanteo w Brzegu w zakresie placu zabaw wraz z urządzeniami dla dzieci niepełnosprawnych, w tym huśtawką dla dzieci niepełnosprawnych**  
 Brzeg, ul. Korfanteo, działka nr ew. 953/35  
 obręb: 1103 Południe jednostka ew.: 160101\_1 Brzeg

INWESTOR: MIEJSKI OŚRODEK SPORTU I REKREACJI W BRZEGU  
 ul. Sportowa 1  
 49-304 Brzeg

IMIĘ I NAZWISKO	NR UPRAWNIEN	PODPIS
PROJEKTANT BRANŻY ARCHITEKTONICZNEJ		
mgr inż. arch. Katarzyna Kończyło-Widera	08/OPOKK/2009	

TYTUŁ RYSUNKU:	BRANŻA
<b>Tor przeszkód "FORTUNA"</b>	ZAGOSPODAROWANIE DZIAŁKI

	A+D Sp. z o.o.		
	49-300 BRZEG, UL. STAROBREZSKA 67		
	tel.: 48 644 727 873		
e-mail: k.kończyło@adsp.pl		NR RYS.	STADIUM
PRAWA AUTORSKIE ZASTRZEŻONE		0.2	PB
KOPIOWANIE BEZ PISEMNEJ ZGODY AUTORA ZABRONIONE		DATA	SKALA
		03.2026r.	