


CHODNIK

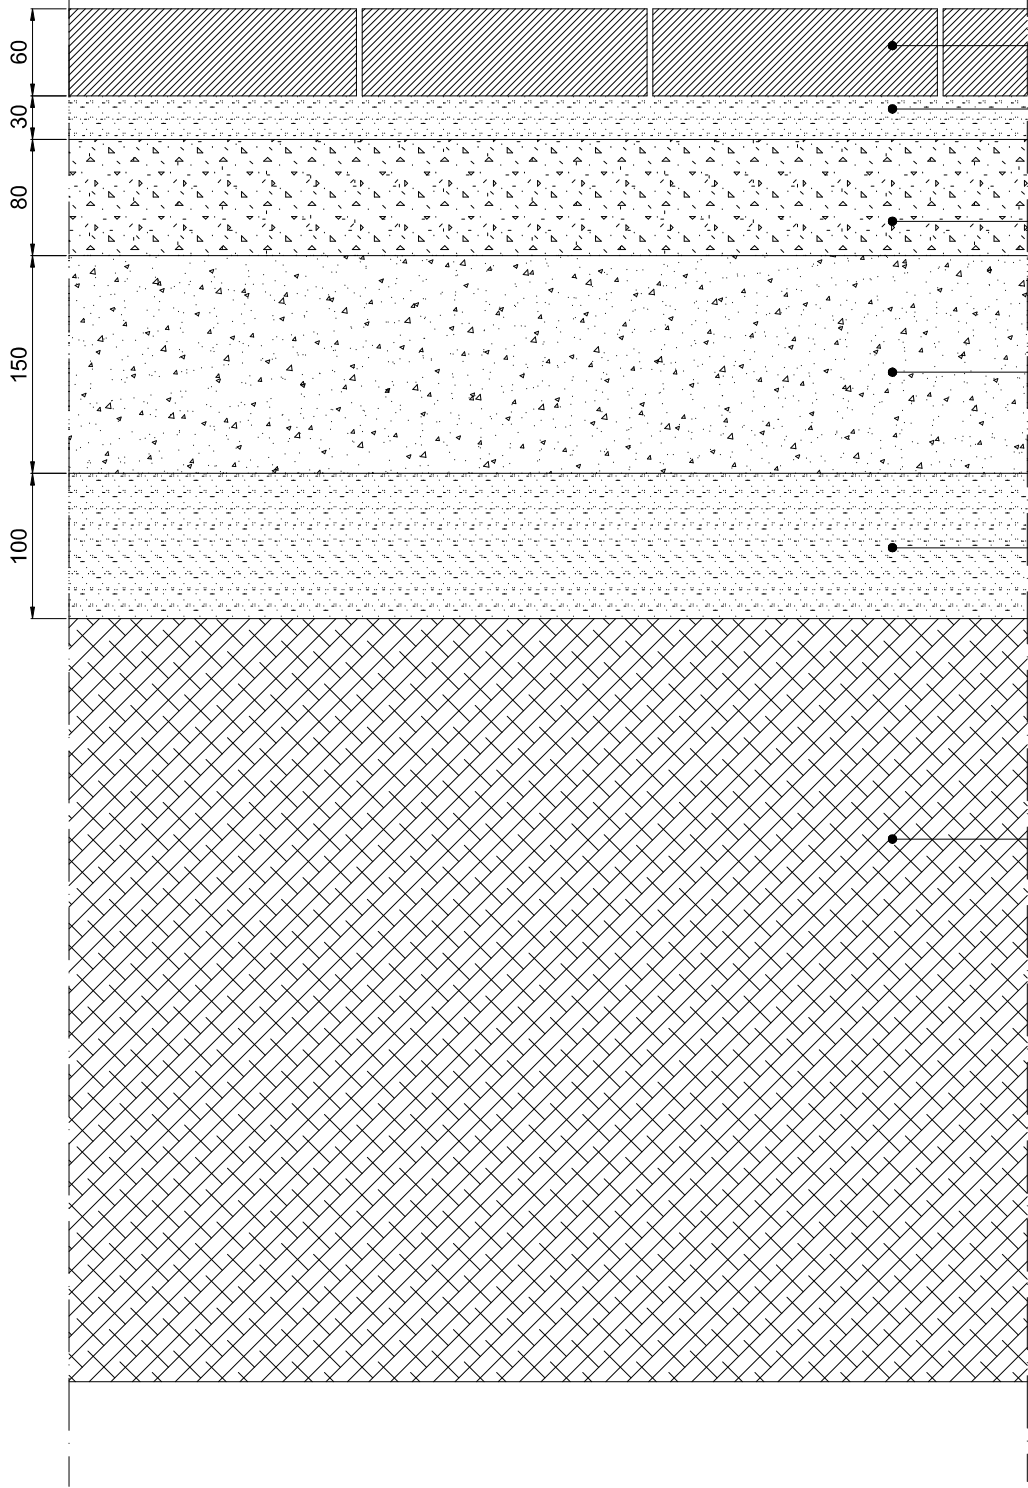

KOSTKA BETONOWA PRASOWANA
SZARA WYM. 10*20*6 CM

PODSYPKA CEMENTOWO-PIASKOWA
GR.3,00CM

KRUSZYWO KAM. ŁAMANE
0/31,50 mm gr. 8 cm, Is min. 1,00

KRUSZYWO KAM. ŁAMANE
0/63 mm gr. 15 cm, Is min. 1,00

PIASEK ZAGĘSZCZONY
DO Is min. 1,00, GR. 10 cm

GRUNT RODZIMY NIEROZPULCHNIONY

TYTUŁ:
ZAŁĄCZNIK GRAFICZNY DO ZGŁOSZENIA
ROBÓT BUDOWLANYCH NIE WYMAGAJĄCYCH
WYDANIA POZWOLENIA BUDOWLANEGO
BOISKO SPORTOWE SZKOLNE
WRAZ Z INFRASTRUKTURĄ TECHNICZNĄ

INWESTOR:
POWIAT GŁUBCZYCKI
UL. KOCHANOWSKIEGO 15
48 - 100 GŁUBCZYCE

BRANŻA:
ARCHITEKTONICZNO - BUDOWLANA

LOKALIZACJA:
JEDN. EW. GŁUBCZYCE MIASTO
OBRĘB GŁUBCZYCE
UL. KOCHANOWSKIEGO 22
DZ. NR 282/1, 282/2

TYTUŁ:
PRZEKRÓJ CHODNIKA
KOSTKA BETONOWA

AUTOR ARCHITEKTURA:
arch. Rafał Skoumal
upr. nr 03/OPOKK/2008

OPRACOWAŁ:
PRZEDSIĘBIORSTWO
USŁUGOWO - BUDOWLANE
"AQWA" S.C.
ul. Królowej Jadwigi 1
48 - 100 Głubczyce
tel. +48 500 253 296
skoumal@wp.pl
prac.architektoniczna@gmail.com
arch. Rafał Skoumal

DATA:
23 KWIETNIA 2025

NR RYSUNKU:
03-ZT

SKALA:
