


TRAWA SZTUCZNA

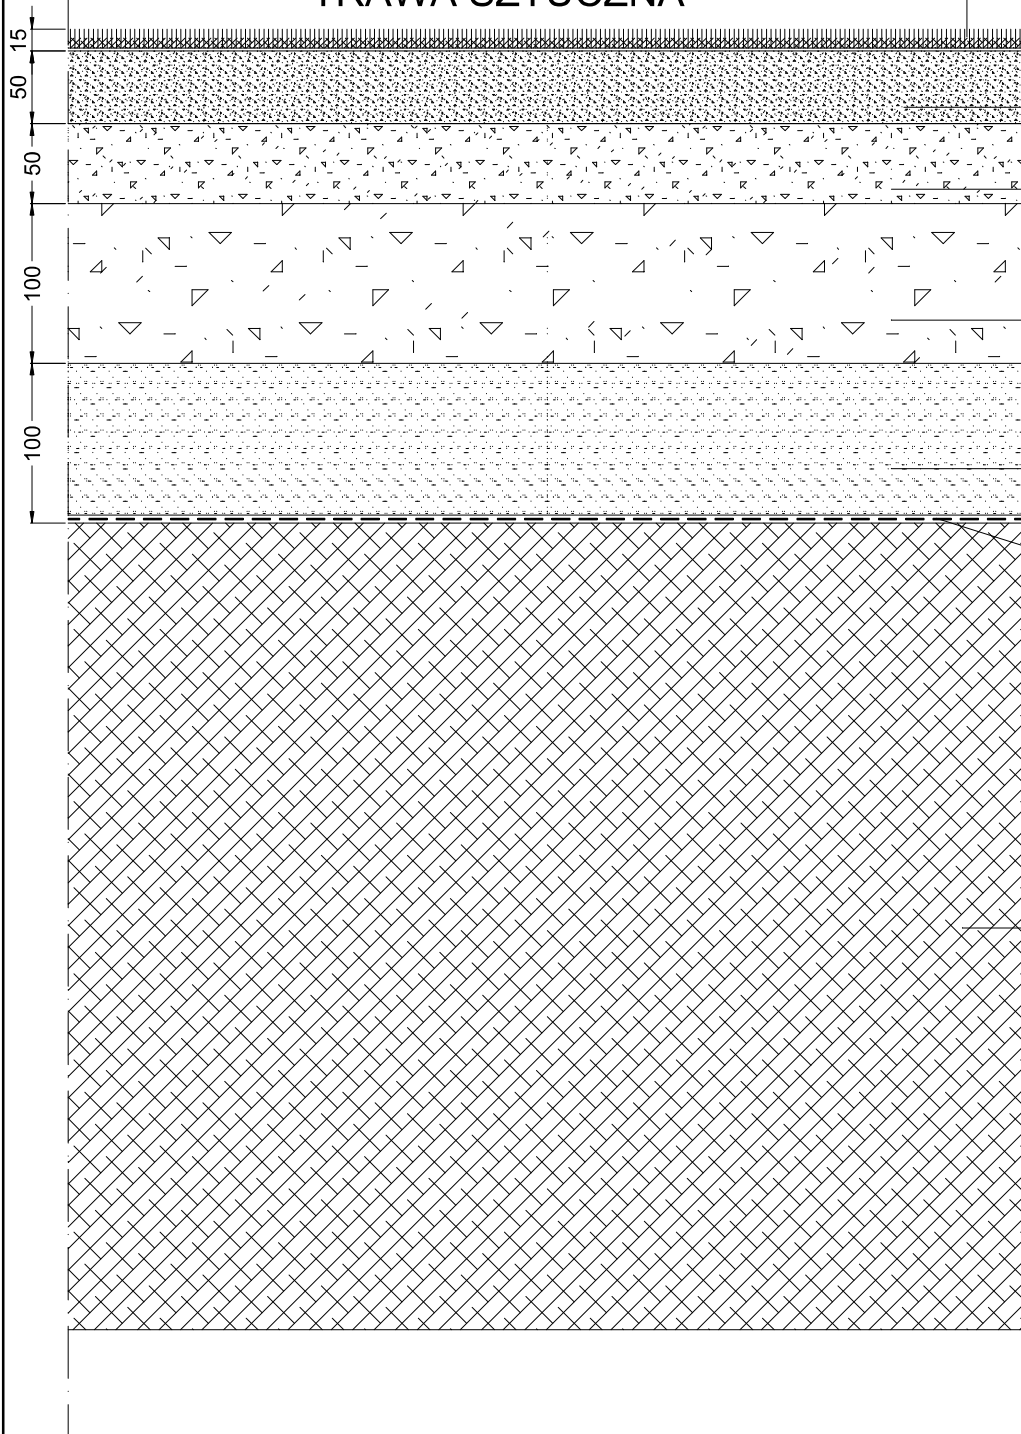

Trawa sztuczna 12~15 mm

Zasyпка: piasek sortowany, płukany

KRUSZYWO KAM. ŁAMANE

Miał kamienny - warstwa profilowa

KRUSZYWO KAM. ŁAMANE

0-31,50 mm gr. 5 cm, ls min. 1,00, GR. 5 cm

KRUSZYWO KAM. ŁAMANE

0/63 mm gr. 10 cm, ls min. 1,00, GR. 10 cm

PIASEK ZAGĘSZCZONY

DO ls min. 1,00, GR. 10 cm

GEOWŁÓKNINA S130

GRUNT RODZIMY DOPROWADZONY DO STANU G1

TYTUŁ:

ZAŁĄCZNIK GRAFICZNY DO ZGŁOSZENIA
ROBÓT BUDOWLANYCH NIE WYMAGAJĄCYCH
WYDANIA POZWOLENIA BUDOWLANEGO
BOISKO SPORTOWE SZKOLNE
WRAZ Z INFRASTRUKTURĄ TECHNICZNĄ

INWESTOR:

POWIAT GŁUBCZYCKI
UL. KOCHANOWSKIEGO 15
48 - 100 GŁUBCZYCE

BRANŻA:

ARCHITEKTONICZNO - BUDOWLANA

LOKALIZACJA:

JEDN. EW. GŁUBCZYCE MIASTO
OBREB GŁUBCZYCE
UL. KOCHANOWSKIEGO 22
DZ. NR 282/1, 282/2

TYTUŁ:

PRZEKRÓJ KORTU TENISOWEGO
NAWIERZCHNIA SZTUCZNA TRAWA

AUTOR ARCHITEKTURA:

arch. Rafał Skoumal

upr. nr 03/OPOKK/2008

OPRACOWAŁ:

PRZEDSIĘBIORSTWO
USŁUGOWO - BUDOWLANE
"AQWA" S.C.
ul. Królowej Jadwigi 1
48 - 100 Głubczyce
tel. +48 500 253 296
skoumal@wp.pl
prac.architektoniczna@gmail.com
arch. Rafał Skoumal

DATA:

23 KWIETNIA 2025

NR RYSUNKU:

04-ZT

SKALA:
