


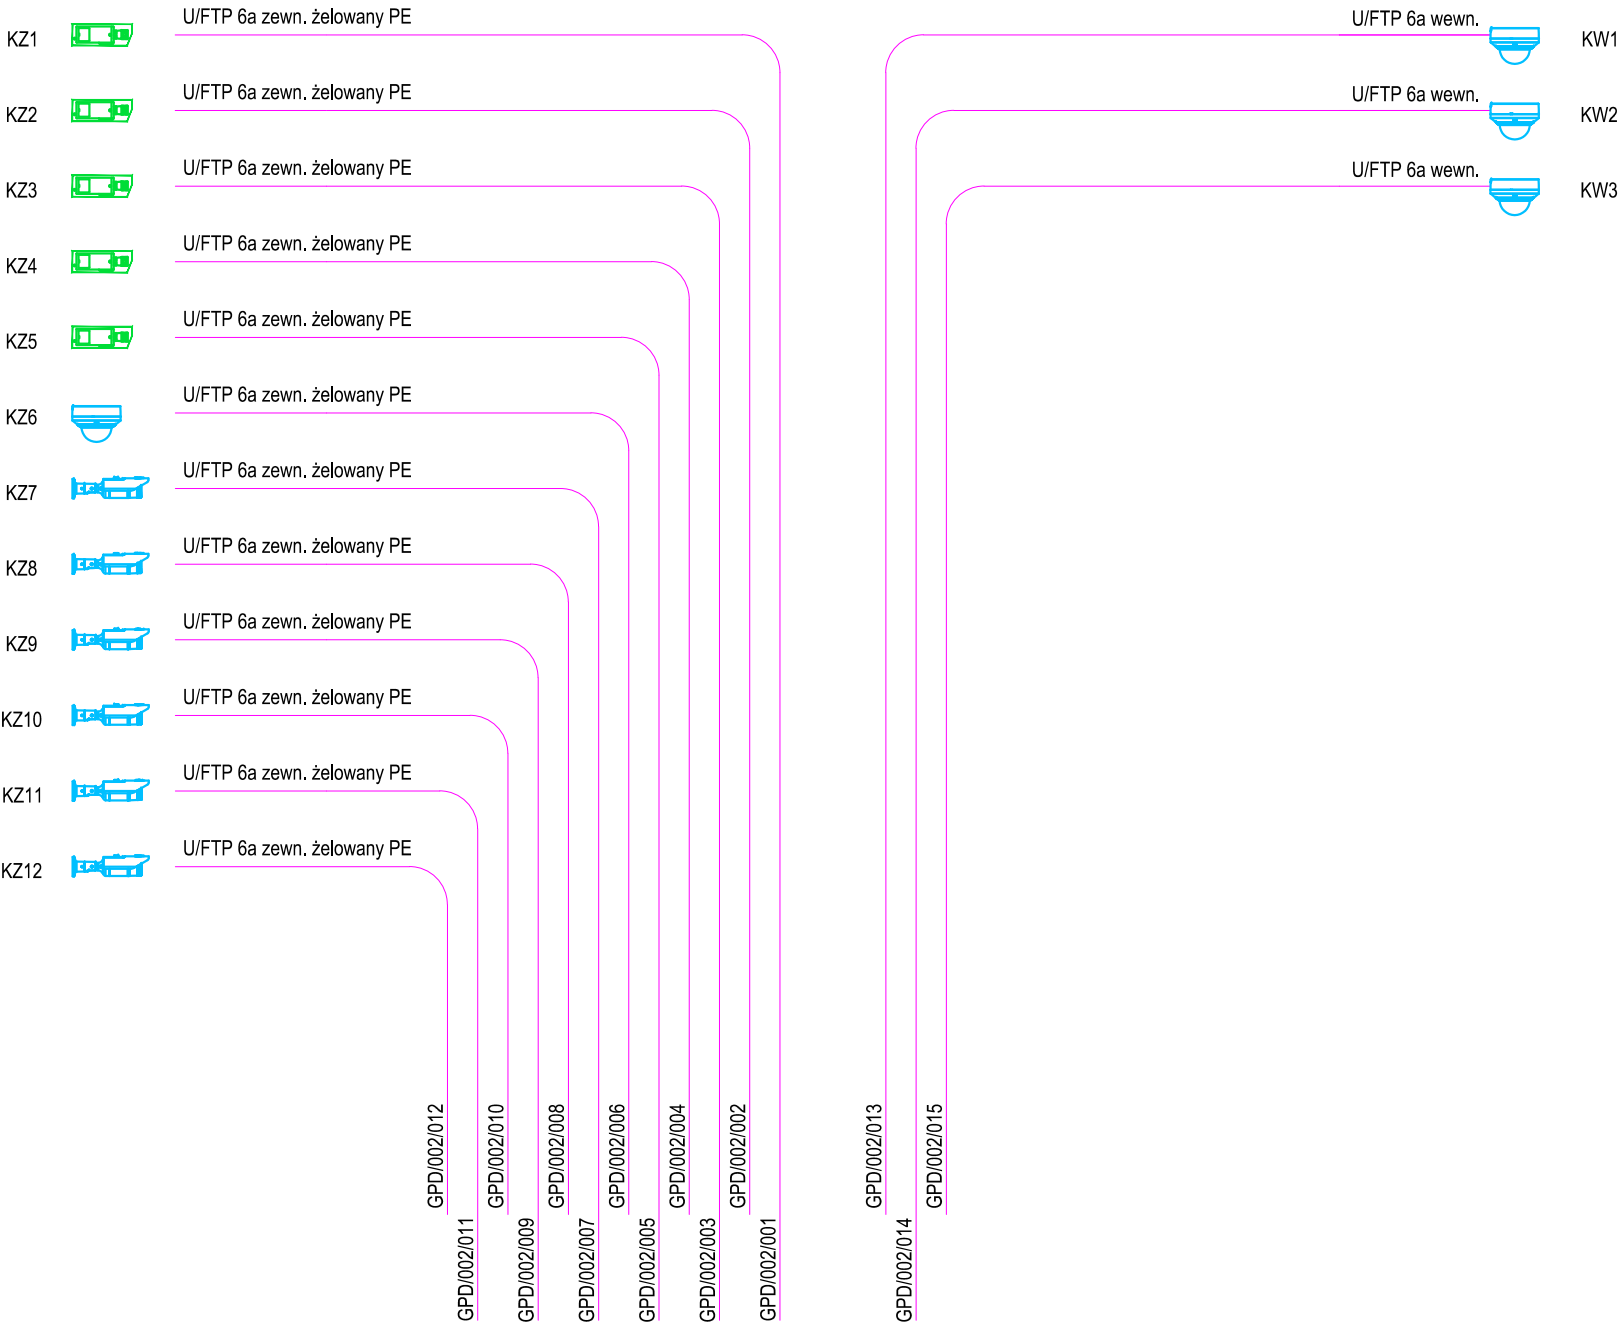


LEGENDA

	Kamera typu bullet stałopozycyjna 4 Mpx ze zmienną ogniskową i autofokusem
	Kamera kopułkowa stałopozycyjna 8 Mpx ze zmienną ogniskową i autofokusem
	Kamera kopułkowa stałopozycyjna 4 Mpx ze zmienną ogniskową i autofokusem
KZ11	KZ - kamera zewnętrzna KW - kamera wewnętrzna 00 - numer kamery



GPD  
pom. 18

JEDNOSTKA PROJEKTOWA:

Maple

Architecture  
& Design

Maple sp. z o.o.  
Al. Korfanteo 76  
40-161 Katowice  
info@maplestudio.eu  
NIP 634 291 1067



maplestudio.eu

NAZWA OBIEKTU BUDOWLANEGO:

Budowa intermodalnego centrum przesiadkowego z parkingiem oraz świetlicą wraz z niezbędną infrastrukturą techniczną i towarzyszącą w Wapnicy

ADRES INWESTYCJI:

Wapnica, ul. Turkusowa  
dz. ew. nr: 196/3

INWESTOR:

Gmina Międzyzdroje  
Plac Ratuszowy 1  
72-500 Międzyzdroje

BRANŻA TELETECHNICZNA:

OPRACOWAŁ:		PODPIS:
mgr inż. Łukasz Banach upr. bud. nr ZAP/0088/PWBE/25 w specjalności elektrycznej		
OPRACOWAŁ:		PODPIS:
mgr inż. Paweł Felisiak upr. bud. nr ZAP/0201/PBE/22 w specjalności elektrycznej		
FAZA:	SKALA:	DATA:
PW	,-	10.2025
NR RYS.:	TEMAT RYSUNKU:	
ITW-05 rev.00	SCHEMAT SYSTEMU CCTV	

PRAWA AUTORSKIE ZASTRZEŻONE.  
PROJEKT TEN JEST CHRONIONY PRAWEM ZGODNIE Z USTAWĄ O PRAWIE AUTORSKIM, KOPIOWANIE, POWIELANIE, ODSTĘPOWANIE I DOKONYWANIE ZMIAN BEZ ZGODY AUTORA JEST ZABRONIONE I PODLEGA KARZE.