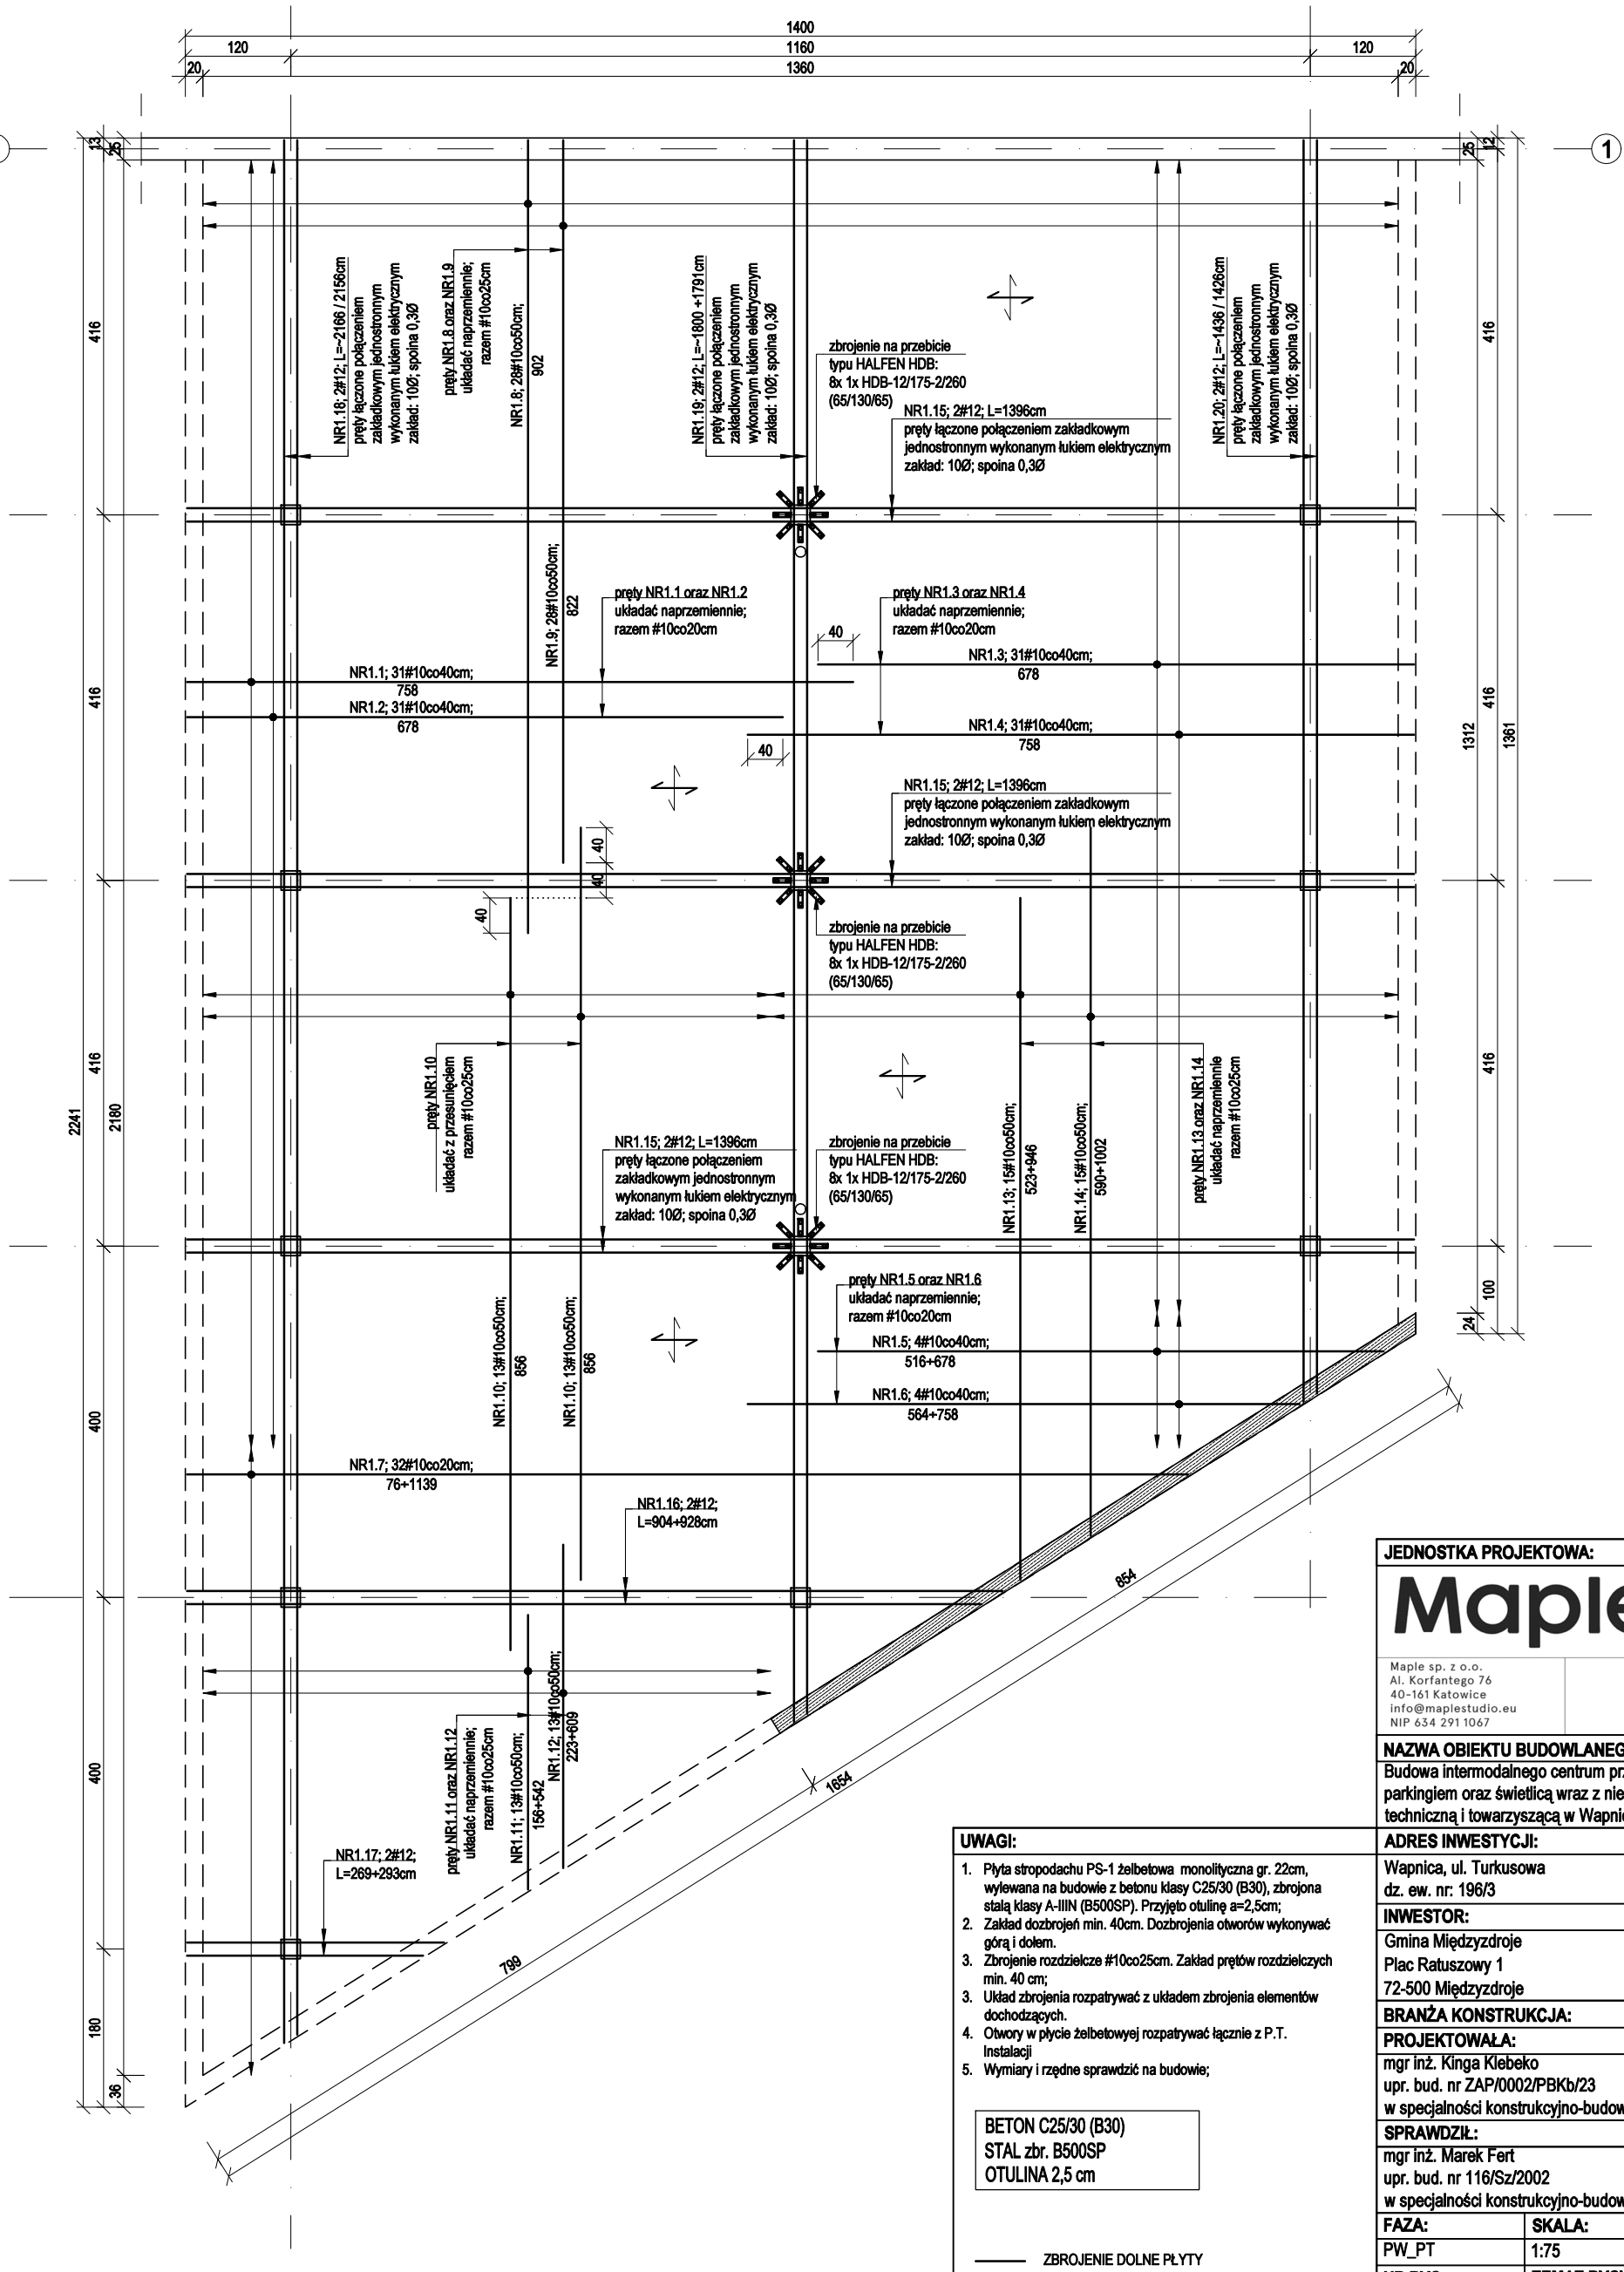

UWAGI:

1. Płyta stropodachu PS-1 żelbetowa monolityczna gr. 22cm, wylewana na budowie z betonu klasy C25/30 (B30), zbrojona stalą klasy A-IIIN (B500SP). Przyjęto otulinę a=2,5cm;
2. Zakład dozbrojeń min. 40cm. Dozbrojenia otworów wykonywać górą i dołem.
3. Zbrojenie rozdzielcze #10co25cm. Zakład prętów rozdzielczych min. 40 cm;
3. Układ zbrojenia rozpatrywać z układem zbrojenia elementów dochodzących.
4. Otwory w płycie żelbetowyej rozpatrywać łącznie z P.T. Instalacji
5. Wymiary i rzędne sprawdzić na budowie;

BETON C25/30 (B30)
STAL zbr. B500SP
OTULINA 2,5 cm

ZBROJENIE DOLNE PŁYTY
ZBROJENIE GÓRNE PŁYTY
KIERUNEK ZBROJENIA GŁÓWNEGO
KIERUNEK ZBROJENIA DRUGORZĘDNEGO

JEDNOSTKA PROJEKTOWA:

Maple Architecture & Design
Maple sp. z o.o.
Al. Korfantego 76
40-161 Katowice
info@maplestudio.eu
NIP 634 291 1067
maplestudio.eu

NAZWA OBIEKTU BUDOWLANEGO:
Budowa intermodalnego centrum przesiadkowego z parkingiem oraz świetlicą wraz z niezbędną infrastrukturą techniczną i towarzyszącą w Wapnicy

ADRES INWESTYCJI:
Wapnica, ul. Turkusowa
dz. ew. nr: 196/3

INWESTOR:
Gmina Międzyzdroje
Plac Ratuszowy 1
72-500 Międzyzdroje

BRANŻA KONSTRUKCJA:

PROJEKTOWAŁA:	PODPIS:
mgr inż. Kinga Klebeko upr. bud. nr ZAP/0002/PBKb/23 w specjalności konstrukcyjno-budowlanej	
SPRAWDZIŁ:	**PODPIS:**
mgr inż. Marek Fert upr. bud. nr 116/Sz/2002 w specjalności konstrukcyjno-budowlanej	

FAZA:	SKALA:	DATA:
PW_PT	1:75	07.2025

NR RYS.:	TEMAT RYSUNKU:
K-03.1 rev.00	ZBROJENIE PŁYTY STROPODACHU ZBROJENIE DOLNE

PRAWA AUTORSKIE ZASTRZEŻONE.
PROJEKT TEN JEST CHRONIONY PRAWEM ZGODNIE Z USTAWĄ O PRAWIE AUTORSKIM. KOPIOWANIE, POWIELANIE, ODSTĘPOWANIE I DOKONYWANIE ZMIAN BEZ ZGODY AUTORA JEST ZABRONIONE I PODLEGA KARZE.