SŻ-1
L=8,55m

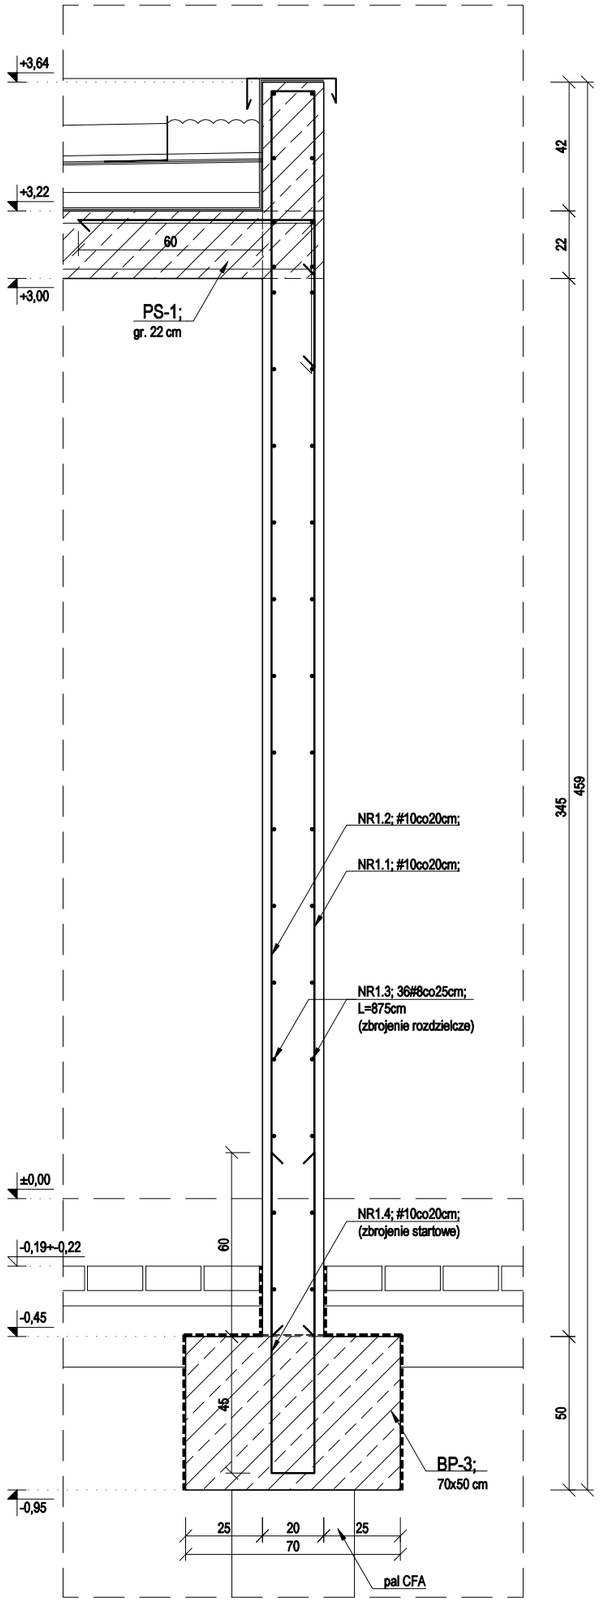

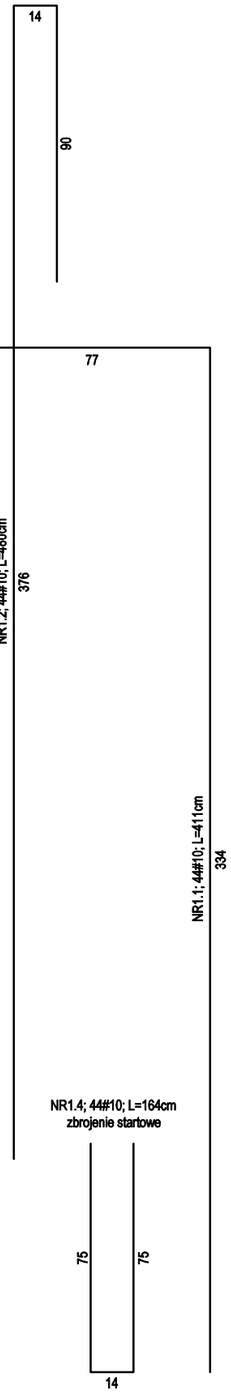

BP-3
L=9,3m

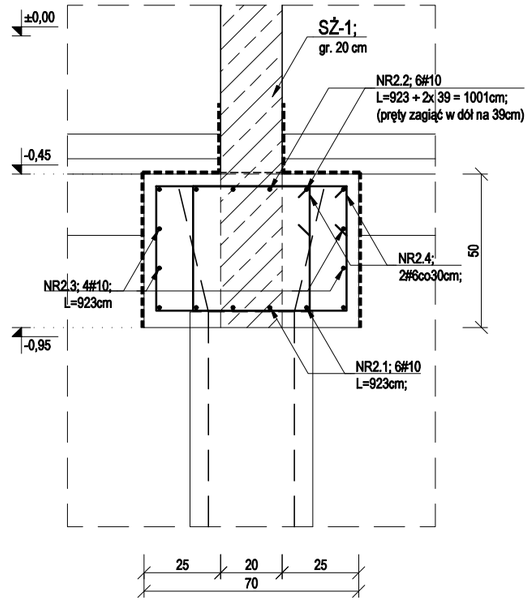

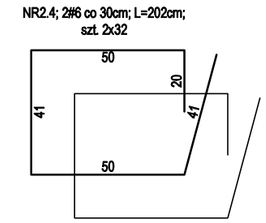

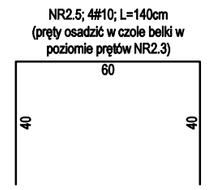

BETON C30/37 (B37) W8 (głowica)
BETON C25/30 (B30) (ściana)
STAL KLASY A-IIIN (B500SP)
OTULINY: dolna głowic 5,0
boczna głowic 3,5cm
górna głowic 7,5cm
ściana 2,5 cm

JEDNOSTKA PROJEKTOWA:

Maple
Architecture & Design
Maple sp. z o.o.
Al. Korfantego 76
40-161 Katowice
info@maplestudio.eu
NIP 634 291 1067
maplestudio.eu

NAZWA OBIEKTU BUDOWLANEGO:
Budowa intermodalnego centrum przesiadkowego z parkingiem oraz świetlicą wraz z niezbędną infrastrukturą techniczną i towarzyszącą w Wapnicy

ADRES INWESTYCJI:
Wapnica, ul. Turkusowa
dz. ew. nr: 196/3

INWESTOR:
Gmina Międzyzdroje
Plac Ratuszowy 1
72-500 Międzyzdroje

BRANŻA KONSTRUKCJA:

PROJEKTOWAŁA:	PODPIS:
mgr inż. Kinga Klebeko upr. bud. nr ZAP/0002/PBKb/23 w specjalności konstrukcyjno-budowlanej	
SPRAWDZIŁ:	**PODPIS:**
mgr inż. Marek Fert upr. bud. nr 116/Sz/2002 w specjalności konstrukcyjno-budowlanej	

FAZA:	SKALA:	DATA:
PW_PT	1:20	07.2025

NR RYS.:	TEMAT RYSUNKU:
K-11 rev.00	SCHEMAT ZBROJENIA ŚCIANY ŻELBETOWEJ SŻ-1 ORAZ BELKI PODWALINOWEJ BP-3

PRAWA AUTORSKIE ZASTRZEŻONE.
PROJEKT TEN JEST CHRONIONY PRAWEM ZGODNIE Z USTAWĄ O PRAWIE AUTORSKIM. KOPIOWANIE, POWIELANIE, ODSTĘPOWANIE I DOKONYWANIE ZMIAN BEZ ZGODY AUTORA JEST ZABRONIONE I PODLEGA KARZE.