
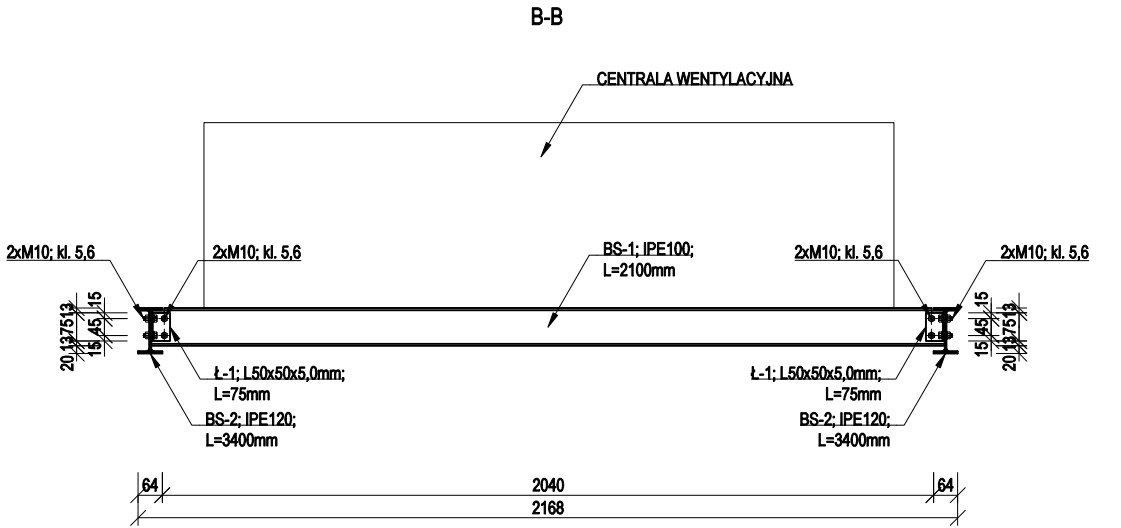


PODKONSTRUKCJA STALOWA  
CENTRALI WENTYLACYJNEJ  
szk. 1

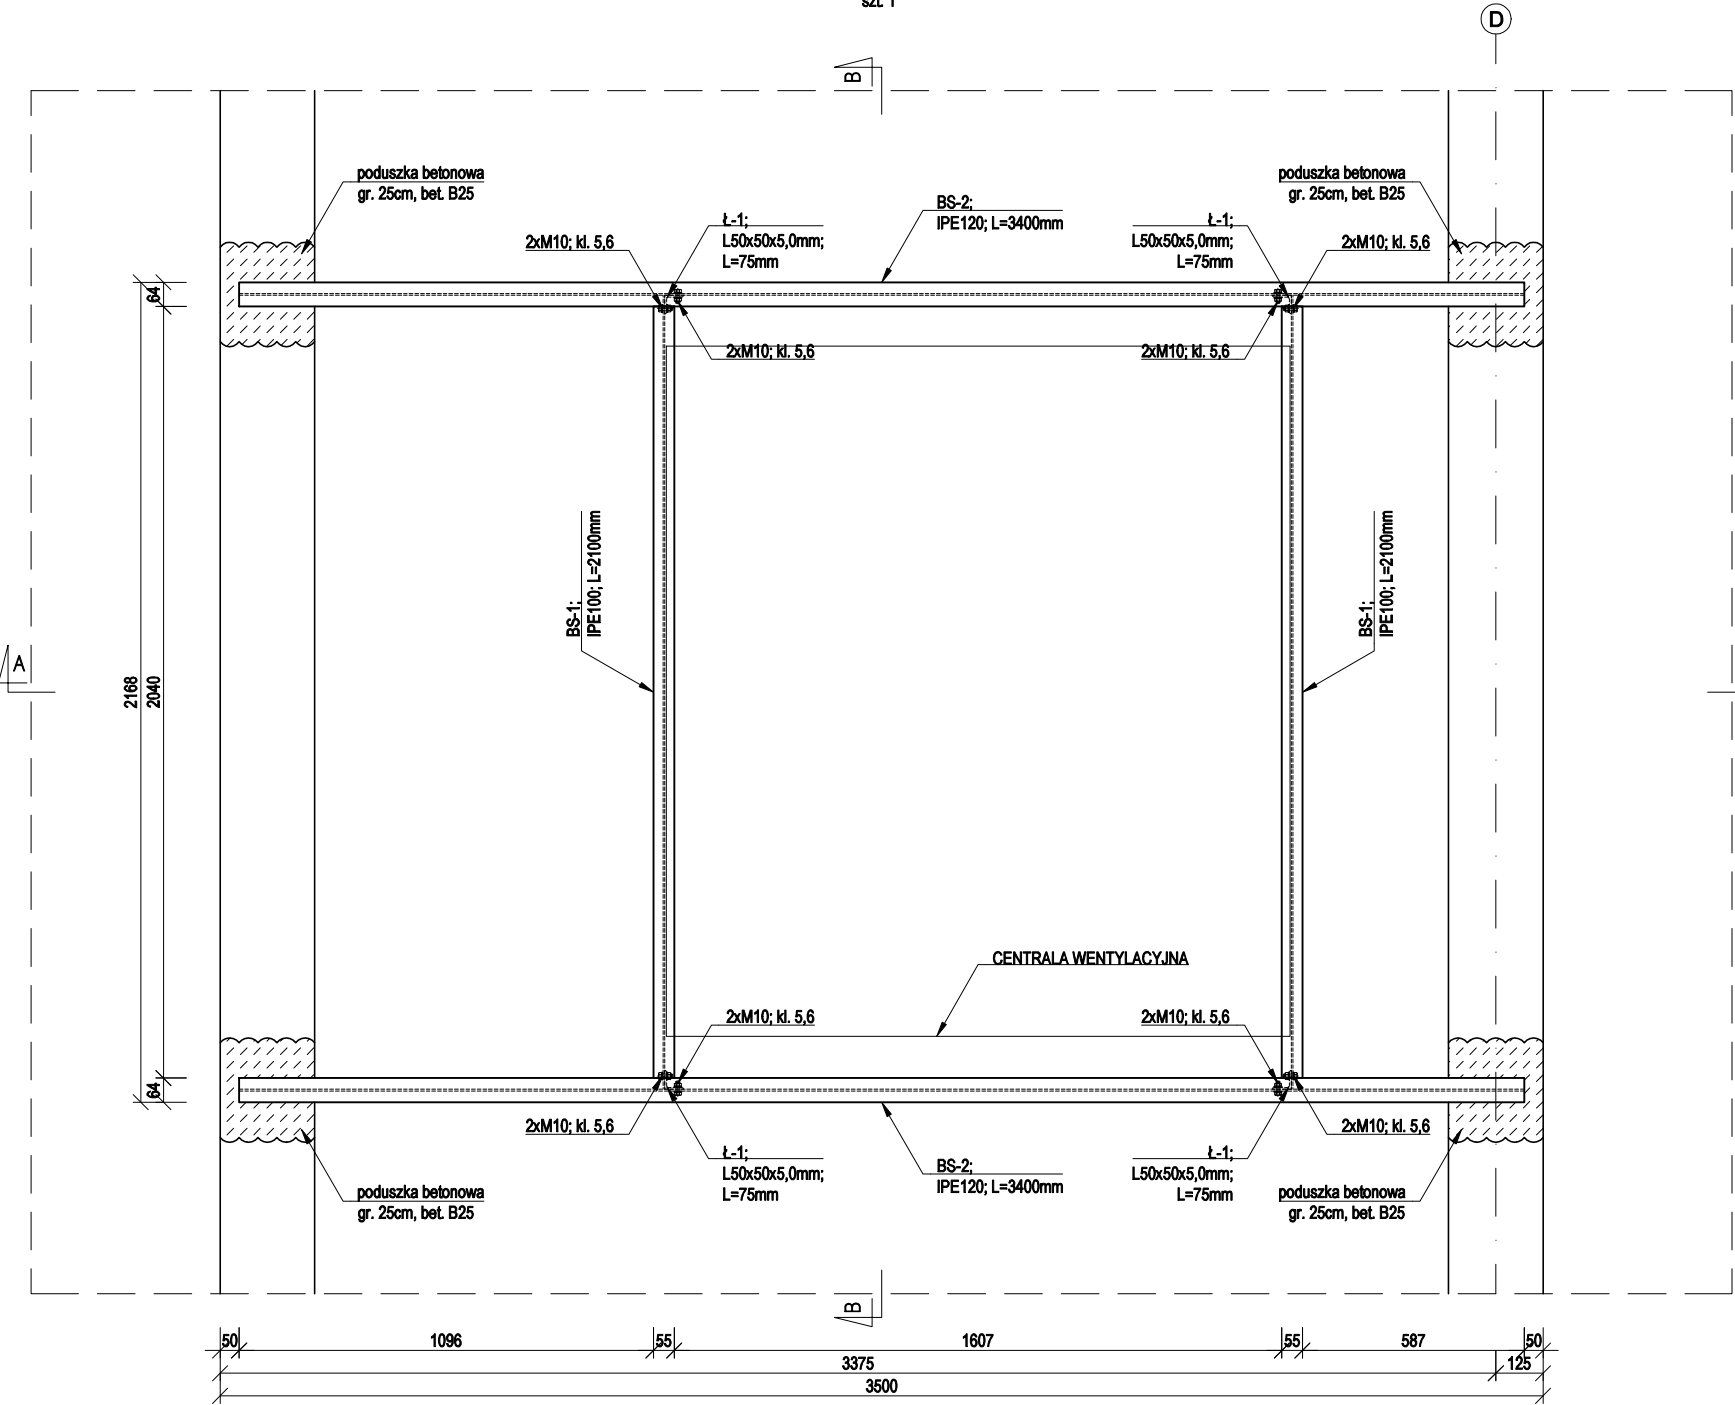

STAL KSZT. S235  
BETON C20/25 (B25)  
STAL KLASY A-IIIN (B500SP)  
OTULINY: 2,5 cm

JEDNOSTKA PROJEKTOWA:

**Maple**

Architecture  
& Design

Maple sp. z o.o.  
Al. Korfantego 76  
40-161 Katowice  
info@maplestudio.eu  
NIP 634 291 1067



maplestudio.eu

NAZWA OBIEKTU BUDOWLANEGO:

Budowa intermodalnego centrum przesiadkowego z parkingiem oraz świetlicą wraz z niezbędną infrastrukturą techniczną i towarzyszącą w Wapnicy

ADRES INWESTYCJI:

Wapnica, ul. Turkusowa  
dz. ew. nr: 196/3

INWESTOR:

Gmina Międzyzdroje  
Plac Ratuszowy 1  
72-500 Międzyzdroje

BRANŻA KONSTRUKCJA:

PROJEKTOWAŁA:  
mgr inż. Kinga Klebko  
upr. bud. nr ZAP/0002/PBKb/23  
w specjalności konstrukcyjno-budowlanej

PODPIS:

SPRAWDZIŁ:  
mgr inż. Marek Fert  
upr. bud. nr 116/Sz/2002  
w specjalności konstrukcyjno-budowlanej

PODPIS:

FAZA:

PW\_PT

SKALA:

1:20

DATA:

07.2025

NR RYS.:

K-31 rev.00

TEMAT RYSUNKU:

PODKONSTRUKCJA STALOWA  
CENTRALI WENTYLACYJNEJ

PRAWA AUTORSKIE ZASTRZEŻONE.  
PROJEKT TEN JEST CHRONIONY PRAWEM ZGODNIE Z USTAWĄ O PRAWIE  
AUTORSKIM. KOPIOWANIE, POWIELANIE, ODSTĘPOWANIE I DOKONYWANIE  
ZMIAN BEZ ZGODY AUTORA JEST ZABRONIONE I PODLEGA KARZE.