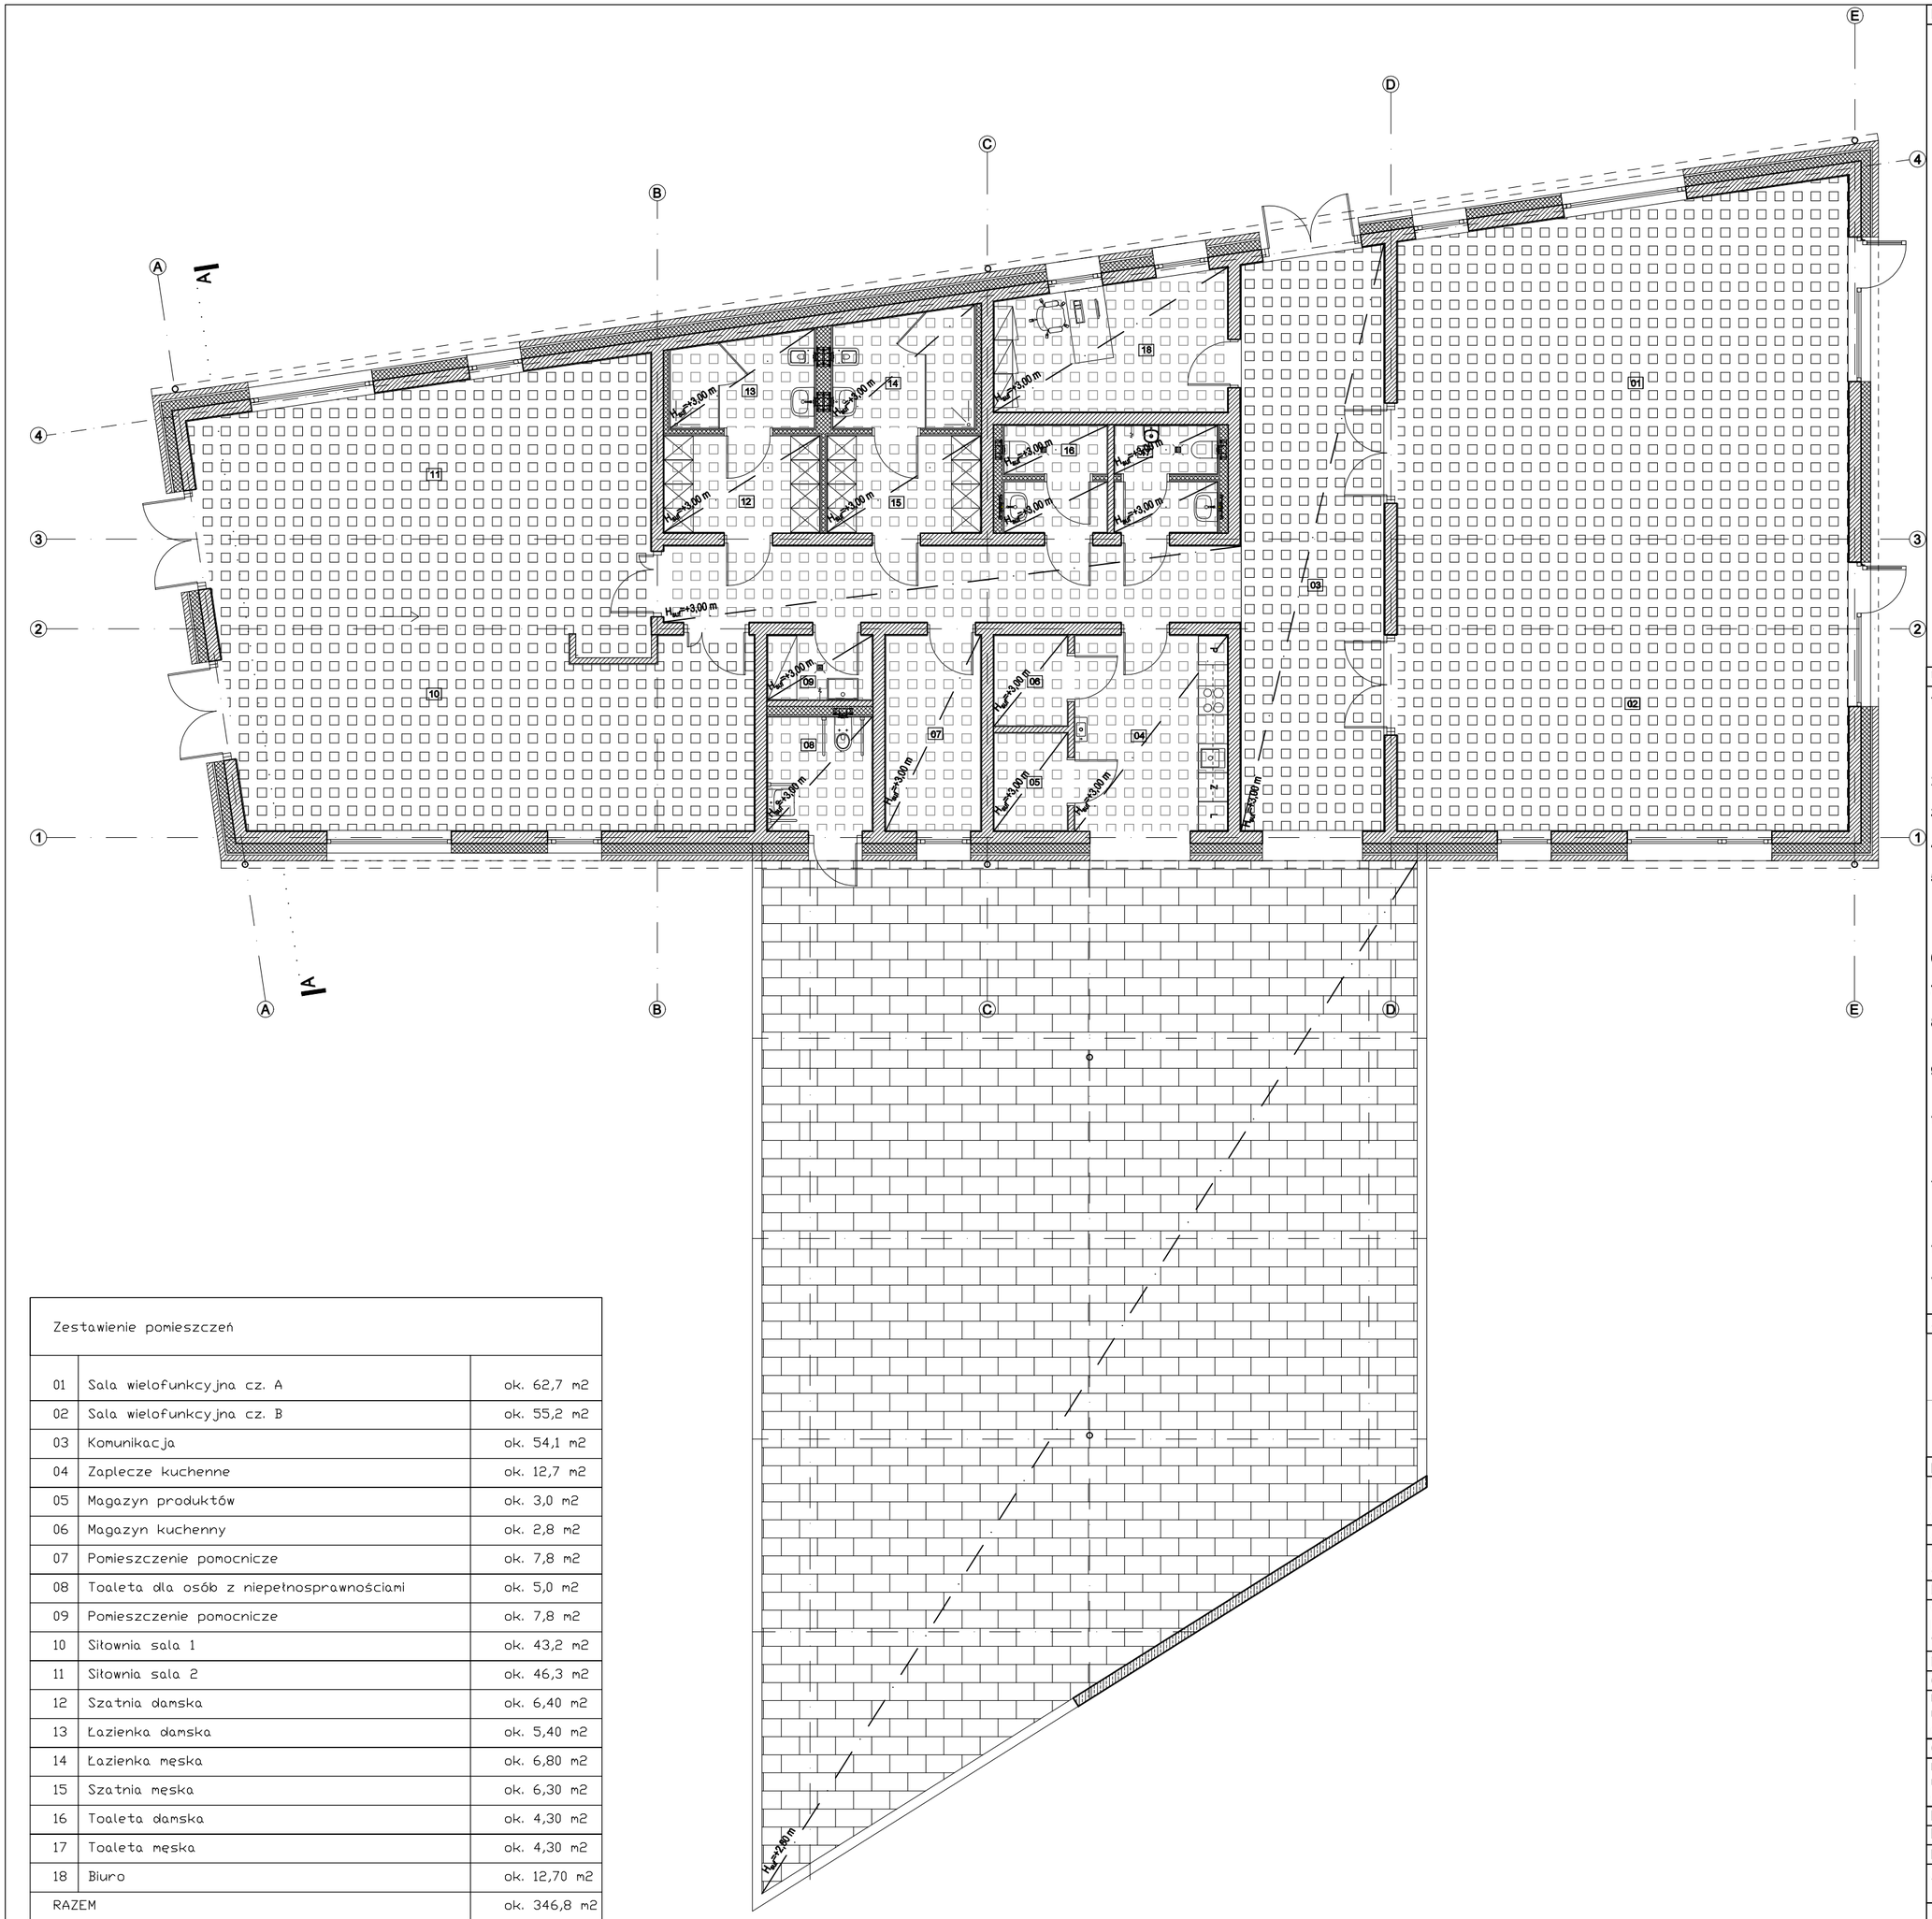

Zestawienie pomieszczeń		
01	Sala wielofunkcyjna cz. A	ok. 62,7 m2
02	Sala wielofunkcyjna cz. B	ok. 55,2 m2
03	Komunikacja	ok. 54,1 m2
04	Zaplecze kuchenne	ok. 12,7 m2
05	Magazyn produktów	ok. 3,0 m2
06	Magazyn kuchenny	ok. 2,8 m2
07	Pomieszczenie pomocnicze	ok. 7,8 m2
08	Toaleta dla osób z niepełnosprawnościami	ok. 5,0 m2
09	Pomieszczenie pomocnicze	ok. 7,8 m2
10	Siłownia sala 1	ok. 43,2 m2
11	Siłownia sala 2	ok. 46,3 m2
12	Szatnia damska	ok. 6,40 m2
13	Łazienka damska	ok. 5,40 m2
14	Łazienka męska	ok. 6,80 m2
15	Szatnia męska	ok. 6,30 m2
16	Toaleta damska	ok. 4,30 m2
17	Toaleta męska	ok. 4,30 m2
18	Biuro	ok. 12,70 m2
RAZEM		ok. 346,8 m2

LEGENDA:

- Podłoga - mikrocement w kolorze jasno szarym [MC]
- Kostka betonowa wg części PZT
- Podłoga - mikrocement w kolorze jasno szarym [MC + G]

UWAGI:

1. Wszystkie wymiary i rzędne należy sprawdzić na budowie, a zaistniałe niezgodności pomiędzy projektem architektoniczno-budowlanym i pozostałymi opracowaniami branżowymi należy wyjaśnić i uzgodnić z Głównym Projektantem.
2. Wszystkie systemowe rozwiązania detali wykonać zgodnie ze sztuką budowlaną.
3. Izolacje wykonać zgodnie ze sztuką budowlaną zapewniając ciągłość izolacji.
4. Przed zamówieniem elementów o małej tolerancji wymiarowej sprawdzić ilość i wymiary otworów na budowie.
5. Szczegółowe projekty instalacji sanitarnych, elektrycznych, teletechnicznych są tematem odpowiednich opracowań branżowych. W przypadku wystąpienia rozbieżności pomiędzy poszczególnymi opracowaniami lub braku informacji należy uzgodnić rozwiązanie z autorem projektu.
6. Elementy konstrukcyjne są określone szczegółowo w projekcie konstrukcyjnym.
7. Uwagi i opisy zamieszczone w części opisowej projektu są integralną częścią niniejszego opracowania.
8. Zabezpieczenia pożarowe wykonać wg opisu technicznego, wszystkie elementy drewniane należy zabezpieczyć do klasy NRO.
9. Zmiany materiałów budowlanych, wykończeniowych, technologii czy urządzeń mogą być wprowadzane jedynie za pisemną zgodą Autora projektu.
10. Wszelkie materiały użyte w projekcie, rozwiązania techniczne i urządzenia muszą odpowiadać normom bezpieczeństwa ppoż. i bhp; posiadać odpowiednie atesty i aprobaty do stosowania w budownictwie.
11. Wszystkie wymienione w projekcie nazwy producentów, firm zastosowanych wyrobów należy traktować jako modelowe. Można zastosować inne rozwiązania pod warunkiem że będą równoważne i uzgodnione z Autorem projektu.
12. Wszelkie elementy wykończenia i kolorystyki należy uzgadniać z Autorem projektu.
13. Prowadzenie poszczególnych instalacji oraz lokalizacja urzadzeń zgodnie z projektami branżowymi oraz opisem technicznym

JEDNOSTKA PROJEKTOWA:

Maple
Architecture & Design
Maple sp. z o.o.
Al. Korfantego 76
40-161 Katowice
info@maplestudio.eu
NIP 634 291 1067
maplestudio.eu

NAZWA OBIEKTU BUDOWLANEGO:

Budowa intermodalnego centrum przesiadkowego z parkingiem oraz świetlicą wraz z niezbędną infrastrukturą techniczną i towarzyszącą w Wapnicy

ADRES INWESTYCJI:

Wapnica, ul. Turkusowa
dz. ew. nr: 196/3

INWESTOR:

Gmina Międzyzdroje
Plac Ratuszowy 1
72-500 Międzyzdroje

BRANŻA ARCHITEKTURA:

OPRACOWAŁ:	PODPIS:
mgr inż. arch. Sylwia Kołowiecka upr. bud. nr 4/ZPOIA/2006 w specjalności architektonicznej	
OPRACOWAŁ:	**PODPIS:**
mgr inż. arch. Kamil Polonis upr. bud. nr 9/ZPOIA/OKK/2016 w specjalności architektonicznej	

FAZA:	SKALA:	DATA:
PW_PAB	1:100	07.2025
NR RYS.:	**TEMAT RYSUNKU:**	
A-06 rev.00	WNĘTRZA RZUT PODŁÓG	

PRAWA AUTORSKIE ZASTRZEŻONE.
PROJEKT TEN JEST CHRONIONY PRAWEM ZGODNIE Z USTAWĄ O PRAWIE AUTORSKIM. KOPIOWANIE, POWIELANIE, ODSTĘPOWANIE I DOKONYWANIE ZMIAN BEZ ZGODY AUTORA JEST ZABRONIONE I PODLEGA KARZE.