


KONSTRUKCJA ZJAZDÓW BITUMICZNYCH

skala 1:10

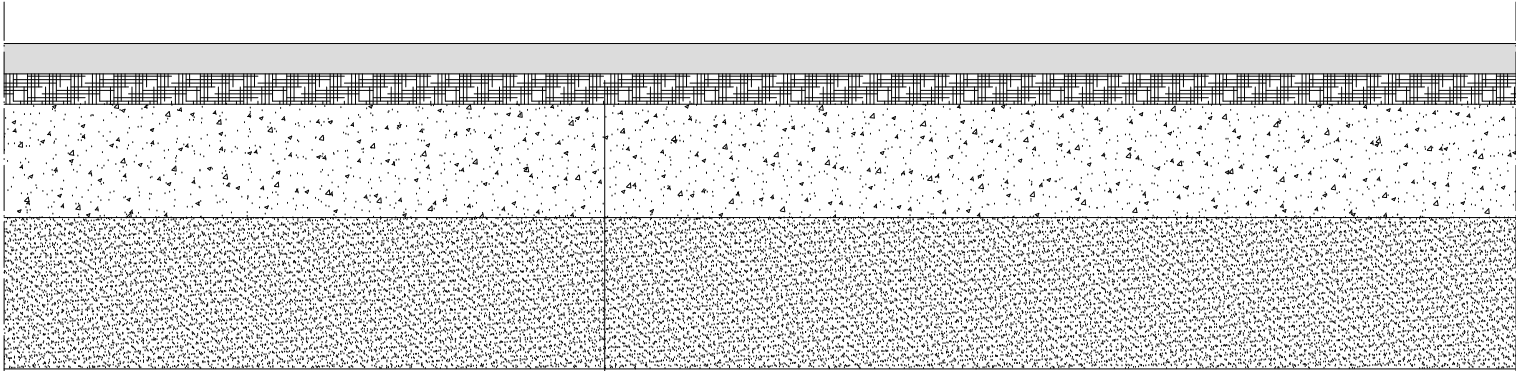

warstwa ścieralna z betonu asfaltowego AC 11S gr. 4 cm


warstwa wiążąca z betonu asfaltowego AC 16 W gr. 4 cm

podbudowa zasadnicza z mieszanki 0/31,5 niezwiązanej z kruszywem C50/30 gr. 15 cm

warstwa odsączająca z kruszywa naturalnego o wsp. filtracji $k > 8$ m/d gr. 20 cm

SZCZEGÓŁ "A"

skala 1:10

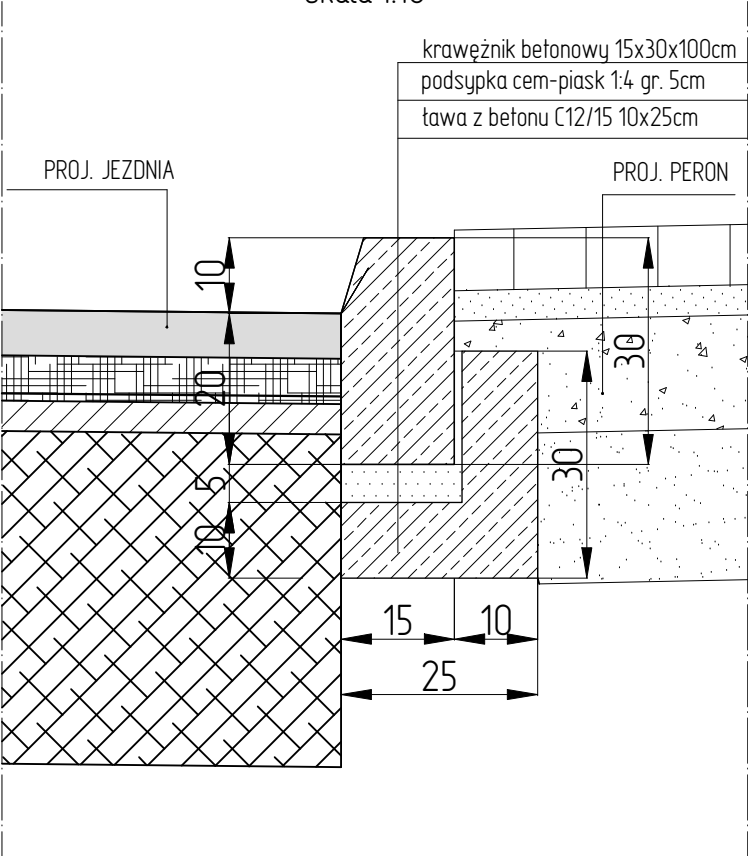

jednostka projektowa:		
ZARZĄD DRÓG POWIATOWYCH W DĄBROWIE K/BARTOSZYC Dąbrowa 56A; 11-200 Bartoszyce		
obiekt:	PRZEBUDOWA ODCINKA DROGI POWIATOWEJ NR 1515N ROBITY – KANDYTŹY – WOREŁAWKI OD KM 1+932 DO KM 5+567,69 I OD KM 6+562,92 DO KM 8+785,46 O ŁĄCZNEJ DŁUGOŚCI OK. 5,858 KM	
adres:	gm. Górowo Ił.; obręb 19-Kandyty dz. nr 480/7; obręb 25-Lipniki dz. nr 16; obrzeb 41-Sągnity dz. nr 139/1; obręb 1-Augamy dz. nr 195; 178/3; 178/2; 182/5	
inwestor:	Powiat Bartoszycki - Zarząd Dróg Powiatowych w Dąbrowie k/Bartoszyce	
nr rysunku:	nazwa rysunku:	skala:
D-2	KONSTRUKCJA ZJAZDÓW BITUMICZNYCH; SZCZEGÓŁ A	1:10
data: lipiec 2025 r.		
projektant: (specjalność inżynierska)	mgr inż. Karol Łomecki upr. bud. nr WAM/0034/PWBD/21 specjalność inżynierska drogowa	podpis:
projektant: (specjalność inżynierska)	mgr inż. Radosław Płózka upr. bud. nr WAM/0144/PBD/24 specjalność inżynierska drogowa	podpis: