PRZEKRÓJ A-A

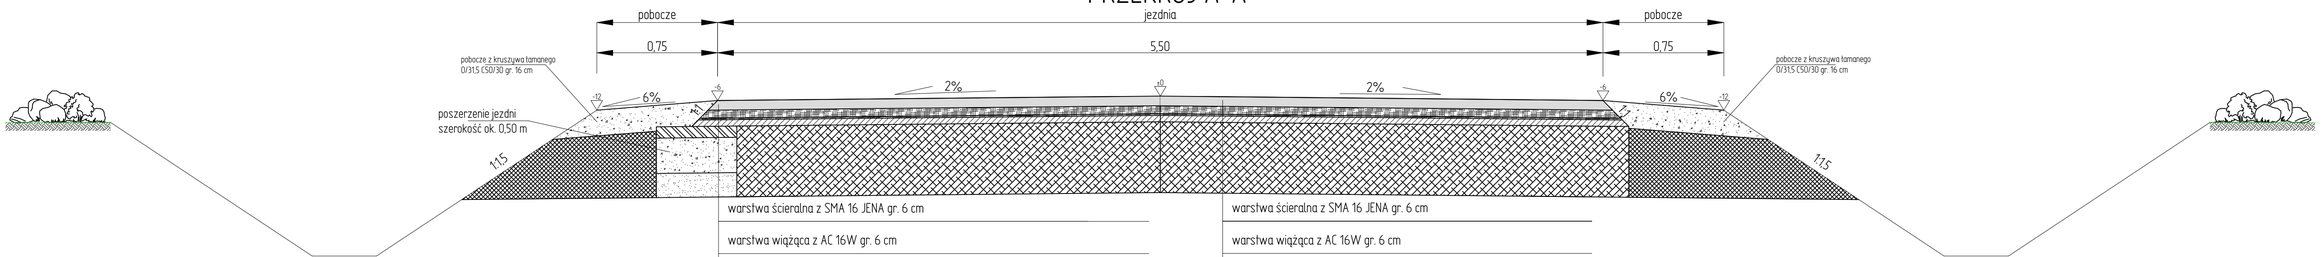

warstwa ścieralna z SMA 16 JENA gr. 6 cm
warstwa wiążąca z AC 16W gr. 6 cm
siatka z drutu stalowego typu ciężkiego
warstwa wyrównawcza z betonu asfaltowego AC16W w ilości 100 kg/m2
podbudowa zasadnicza z AC 16P gr. 7 cm
podbudowa zasadnicza z mieszanki 0/31,5 niezwiązanej z kruszywem C50/30 gr. 22cm
warstwa odsączająca z kruszywa naturalnego o współczynniku filtracji k > 8 m/d gr. 15 cm

warstwa ścieralna z SMA 16 JENA gr. 6 cm
warstwa wiążąca z AC 16W gr. 6 cm
siatka z drutu stalowego typu ciężkiego
warstwa wyrównawcza z betonu asfaltowego AC16W w ilości 100 kg/m2
istniejąca nawierzchnia po sfrezowaniu

PRZEKRÓJ B-B

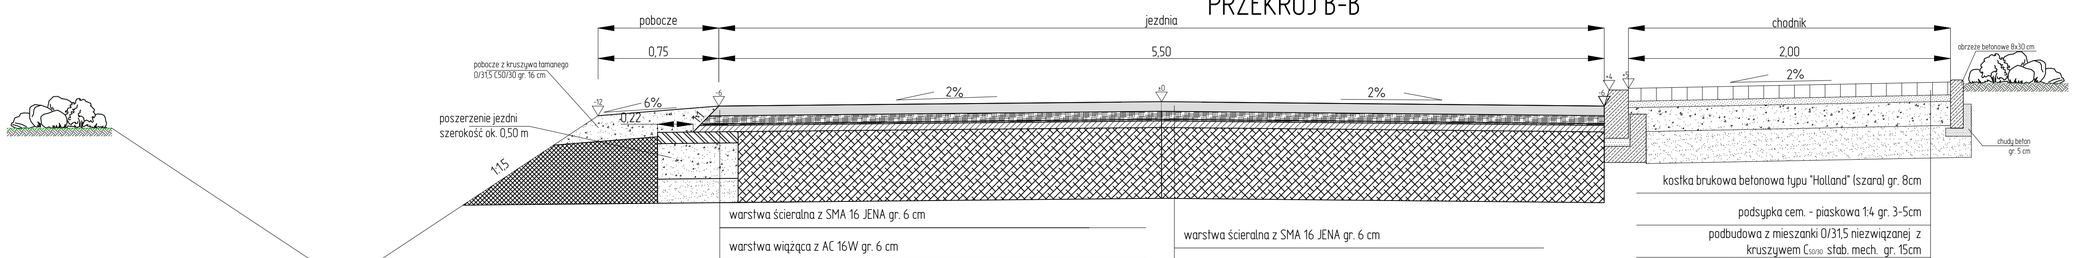

warstwa ścieralna z SMA 16 JENA gr. 6 cm
warstwa wiążąca z AC 16W gr. 6 cm
siatka z drutu stalowego typu ciężkiego
warstwa wyrównawcza z betonu asfaltowego AC16W w ilości 100 kg/m2
podbudowa zasadnicza z AC 16P gr. 7 cm
podbudowa zasadnicza z mieszanki 0/31,5 niezwiązanej z kruszywem C50/30 gr. 22cm
warstwa odsączająca z kruszywa naturalnego o współczynniku filtracji k > 8 m/d gr. 15 cm

warstwa ścieralna z SMA 16 JENA gr. 6 cm
warstwa wiążąca z AC 16W gr. 6 cm
siatka z drutu stalowego typu ciężkiego
warstwa wyrównawcza z betonu asfaltowego AC16W w ilości 100 kg/m2
istniejąca nawierzchnia po sfrezowaniu

kostka brukowa betonowa typu "Holland" (szara) gr. 8cm
podsypka cem. - piaskowa 1:4 gr. 3-5cm
podbudowa z mieszanki 0/31,5 niezwiązanej z kruszywem $C_{50/30}$ stab. mech. gr. 15cm
warstwa odsączająca z kruszywa naturalnego o wsp. filtracji k>8 m/d gr. 20cm

jednostka projektowa:
ZARZĄD DRÓG POWIATOWYCH W DĄBROWIE K/BARTOSZYC
Dąbrowa 56A; 11-200 Bartoszyce

obiekt: *Przebudowa DP 1424N Pierwągi - Lutry - Sątopy w msc. Sątopy*

adres: *Sątopy dz. nr 185 obręb 11-Sątopy, gmina Bisztynek*

inwestor: *Powiat Bartoszycki - Zarząd Dróg Powiatowych w Dąbrowie K/Bartoszyc*

nr rysunku	nazwa rysunku	skala
D-1	**PRZEKRÓJ A-A; PRZEKRÓJ B-B**	**1:20**

data: *lipiec 2025 r.*

projektant (specjalność inżynierska): *mgr inż. Karol Łomecki upr. bud. nr WAM/0234/PWRO/21 specjalność inżynieryjna drogowa* — podpis:

projektant (specjalność inżynierska): *mgr inż. Radosław Płócka upr. bud. nr WAM/0144/PRO/24 specjalność inżynieryjna drogowa* — podpis: