



PRZEKRÓJ D-D

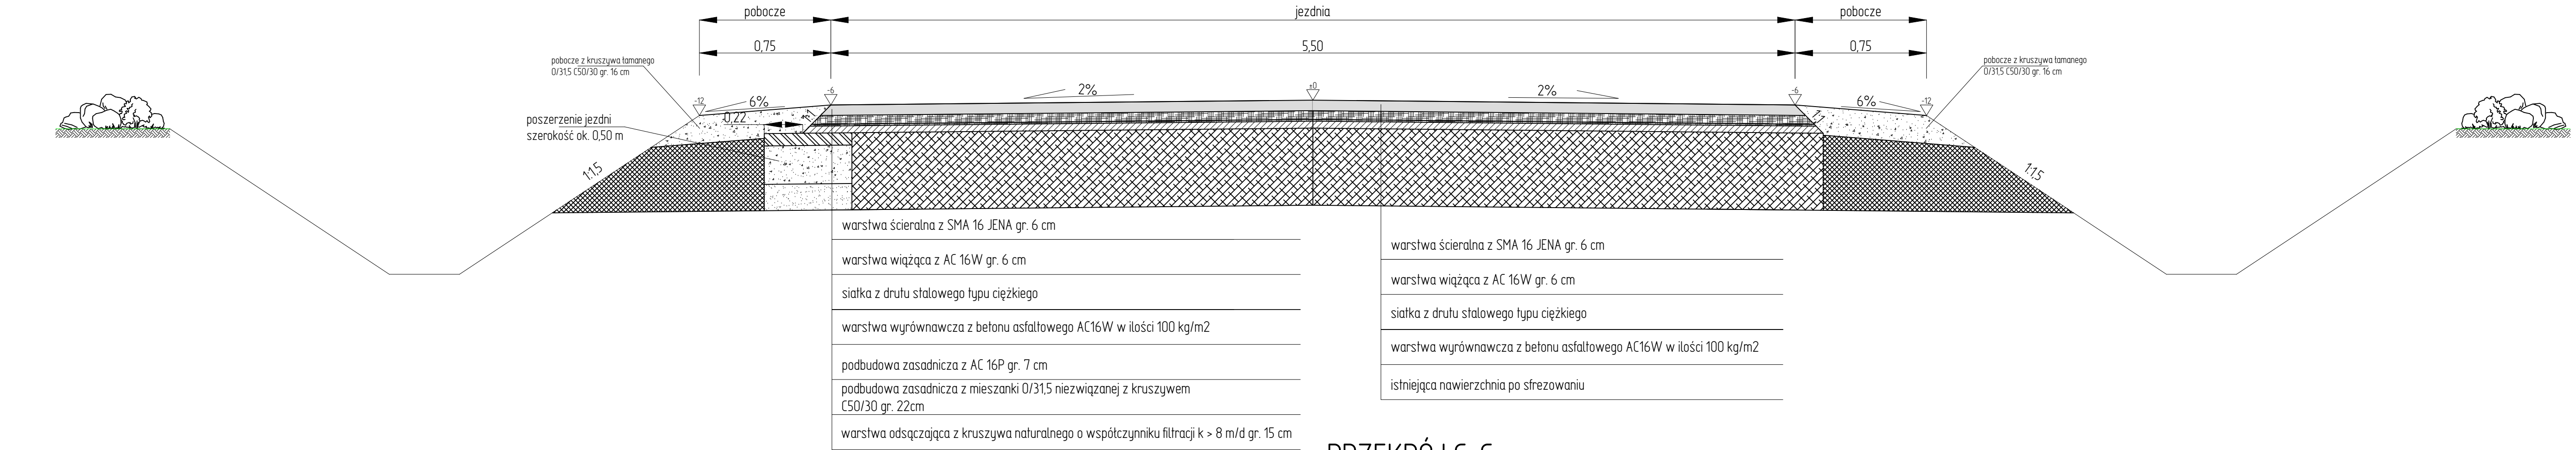

PRZEKRÓJ C-C

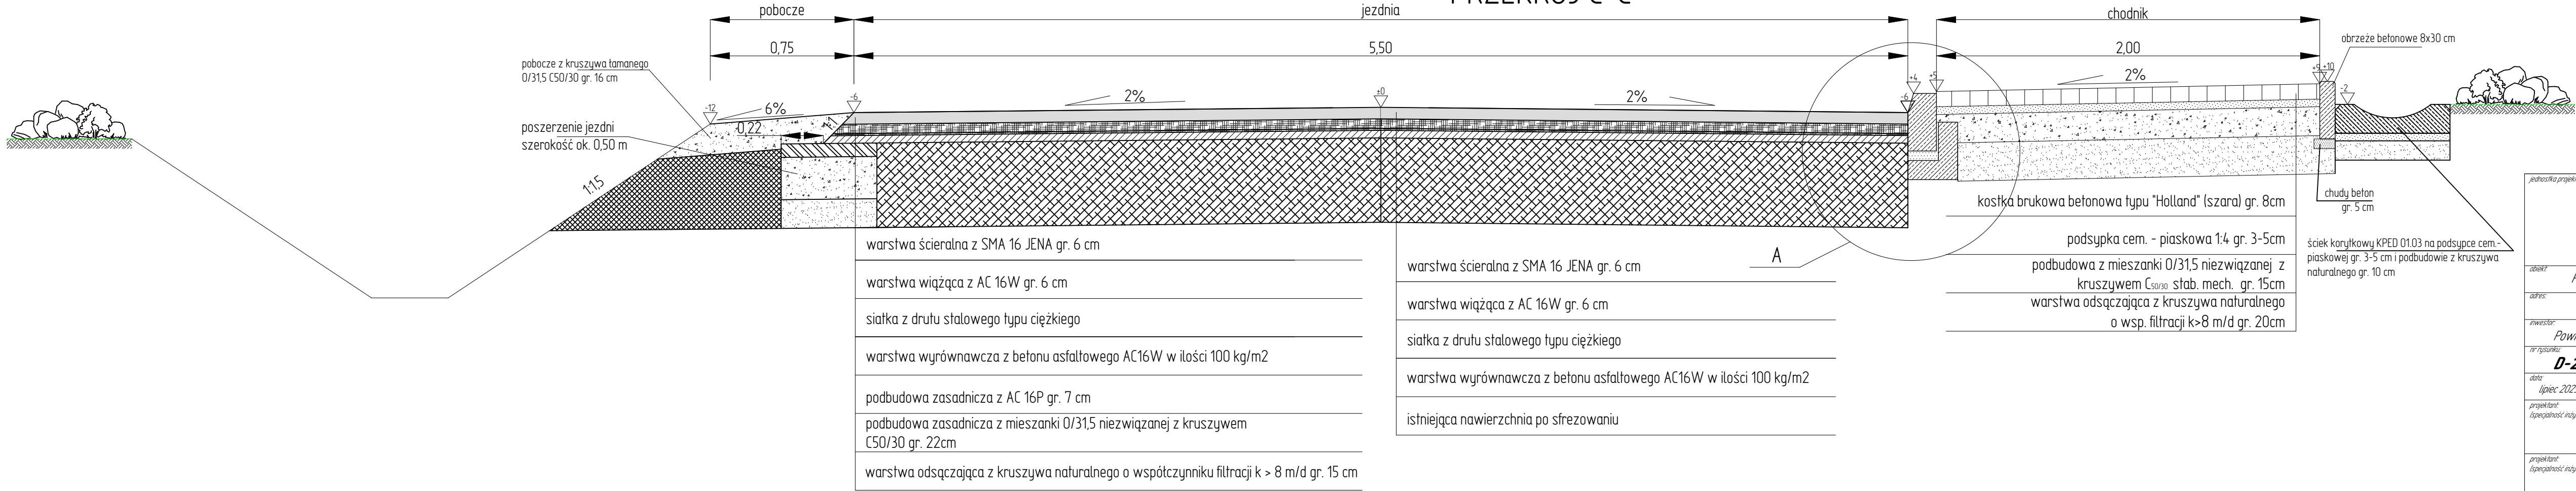

jednostka projektowa		
ZARZĄD DRÓG POWIATOWYCH W DĄBROWIE K/BARTOSZCZ Dąbrowa 56A; 11-200 Bartoszyce		
obiekt	Przebudowa DP 14.24N Pierwagi - Lutry - Sętopy w msc. Sętopy	
adres	Sętopy dz. nr 185 obręb 11-Sętopy, gmina Bisztynek	
inwestor	Powiat Bartoszycki - Zarząd Dróg Powiatowych w Dąbrowie k/Bartoszyce	
nr rysunku	nazwa rysunku	skala
D-2	PRZEKRÓJ C-C PRZEKRÓJ D-D	1:20
data lipiec 2025 r.	mgr inż. Karol Łomecki upr. bud. nr WAM/0034/PWB/21 specjalność inżynieria drogowa	podpis
projektant specjalność inżynieria	mgr inż. Radosław Półka upr. bud. nr WAM/0144/PB/24 specjalność inżynieria drogowa	podpis