



# KONSTRUKCJA ZJAZDÓW Z KOSTKI BRUKOWEJ BETONOWEJ

skala 1:10

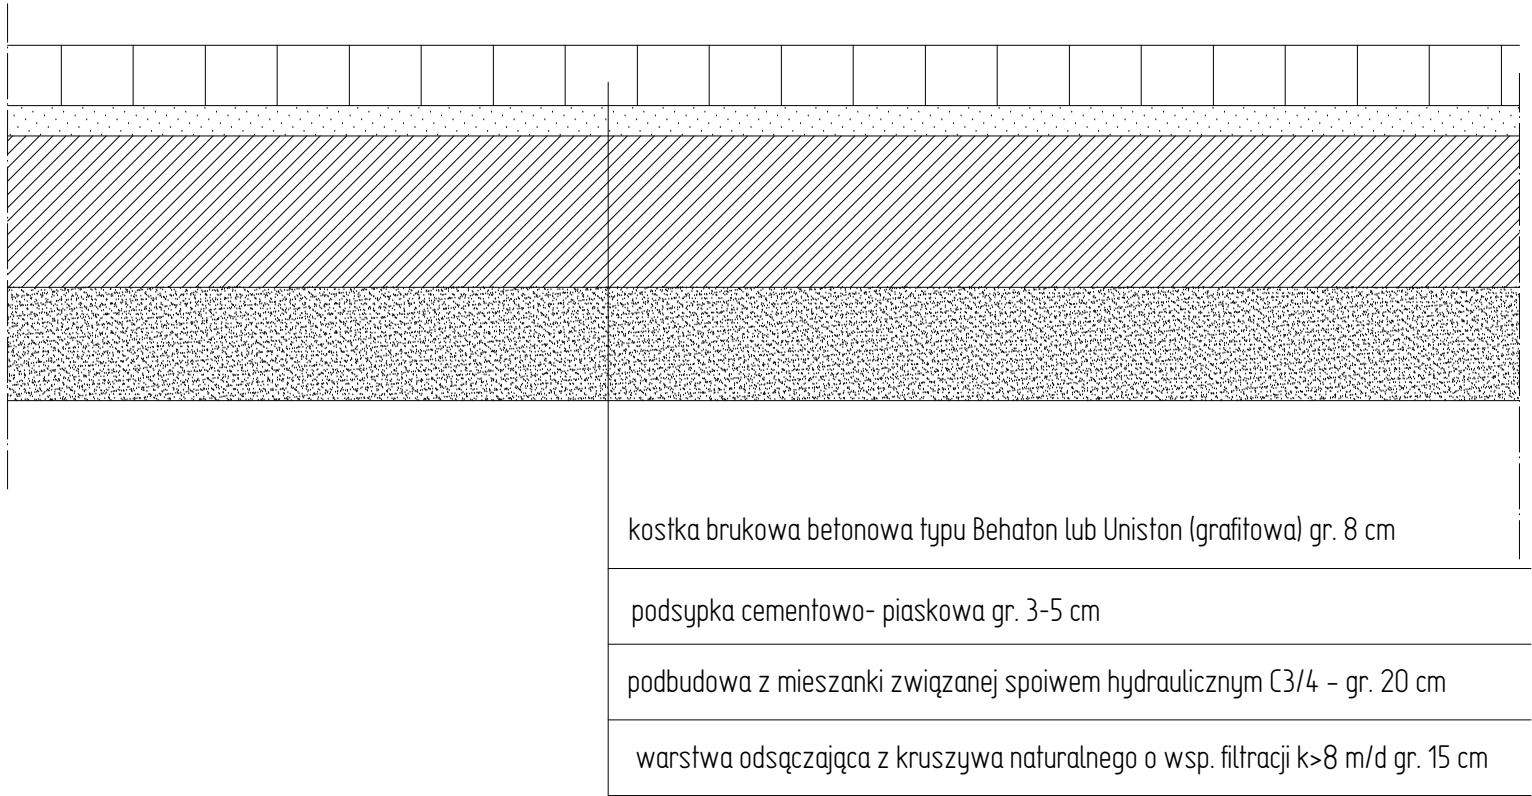


# KONSTRUKCJA ZJAZDÓW BITUMICZNYCH

skala 1:10

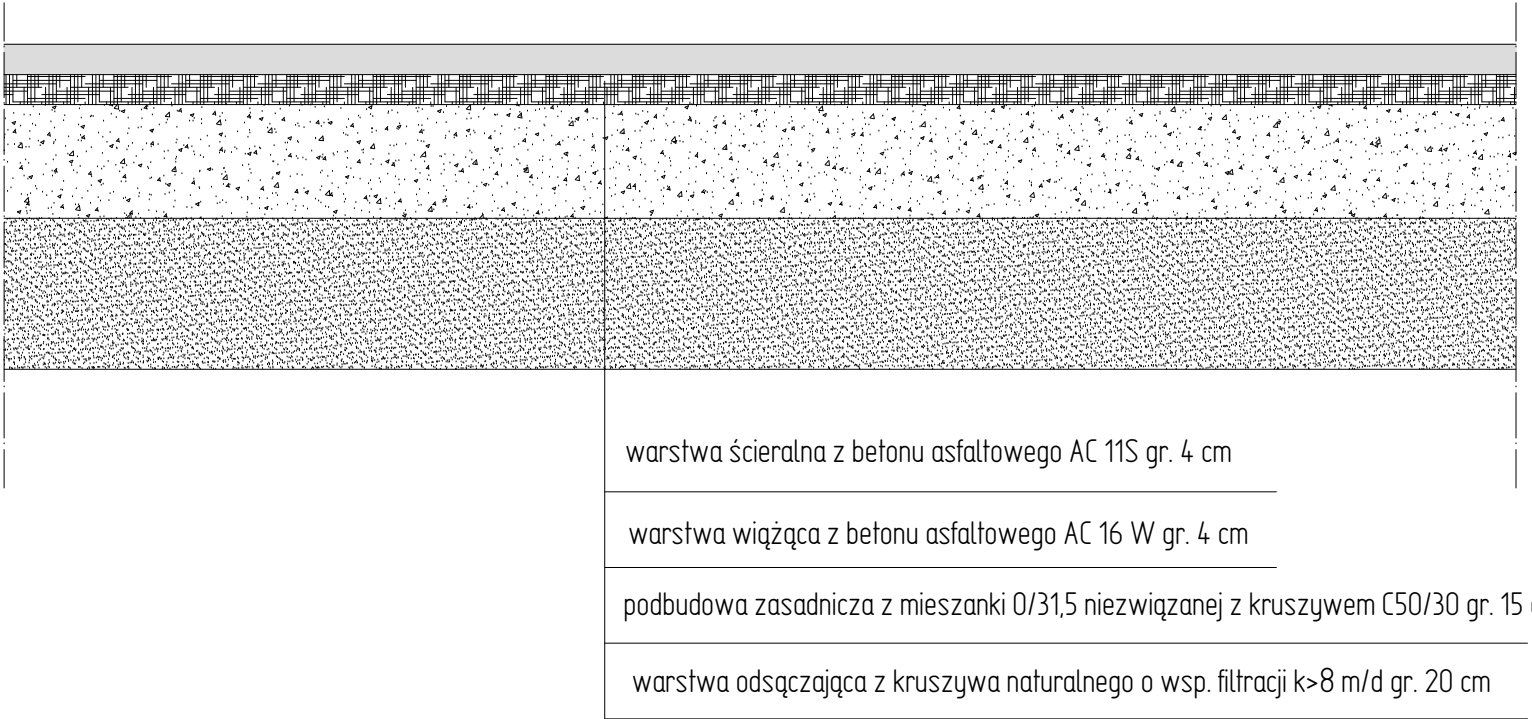

# SZCZEGÓŁ "A"

skala 1:10

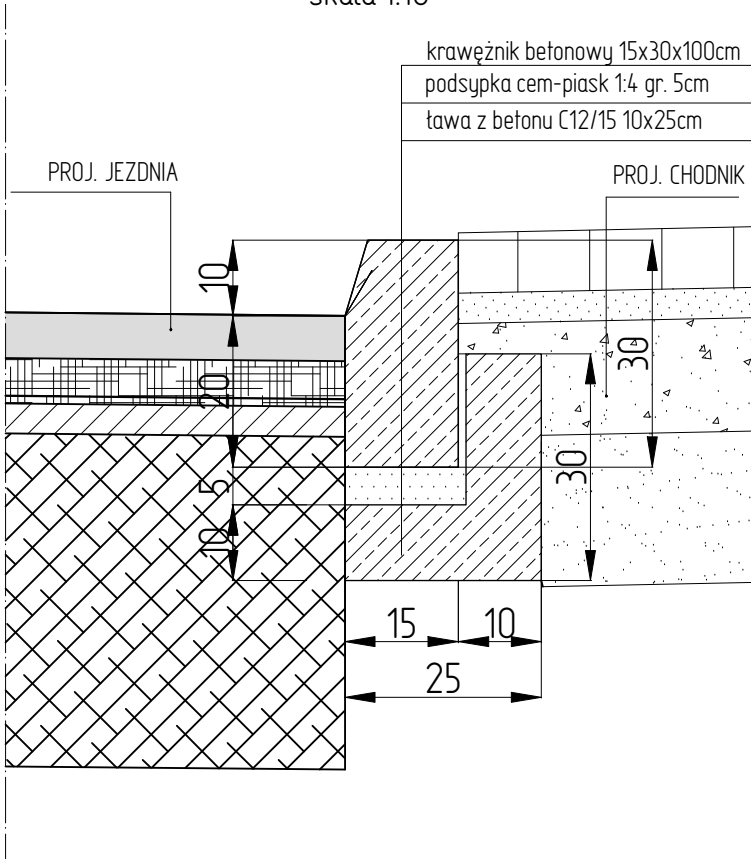

jednostka projektowa		
ZARZĄD DRÓG POWIATOWYCH W DĄBROWIE K/BARTOSZYC Dąbrowa 56A; 11-200 Bartoszyce		
obiekt: Przebudowa DP 14.24N Pierwagi - Lutry - Sętopyw msc. Sętopy		
adres: Sętopy dz. nr 185 obręb 11-Sętopy, gmina Bisztyniek		
inwestor: Powiat Bartoszycki - Zarząd Dróg Powiatowych w Dąbrowie k/Bartoszyce		
nr rysunku: D-4	nazwa rysunku: KONSTRUKCJA ZJAZDÓW BITUMICZNYCH; KONSTRUKCJA ZJAZDÓW Z KOSTKI BRUKOWEJ BETONOWEJ; SZCZEGÓŁ A	skala: 1:10
data: lipiec 2025 r.	projektant: mgr inż. Karol Łamecki upr. bud. nr WAM/0034/IPWBD/21 specjalność inżynierska drogowa	podpis:
projektant: (specjalność inżynierska)	mgr inż. Radosław Płózka upr. bud. nr WAM/0144/IPBD/24 specjalność inżynierska drogowa	podpis: