


PROFIL PODŁUŻNY DRENAŻU ODWADNIAJĄCEGO

Skala 1:100/200

Podziałka 1:100/200

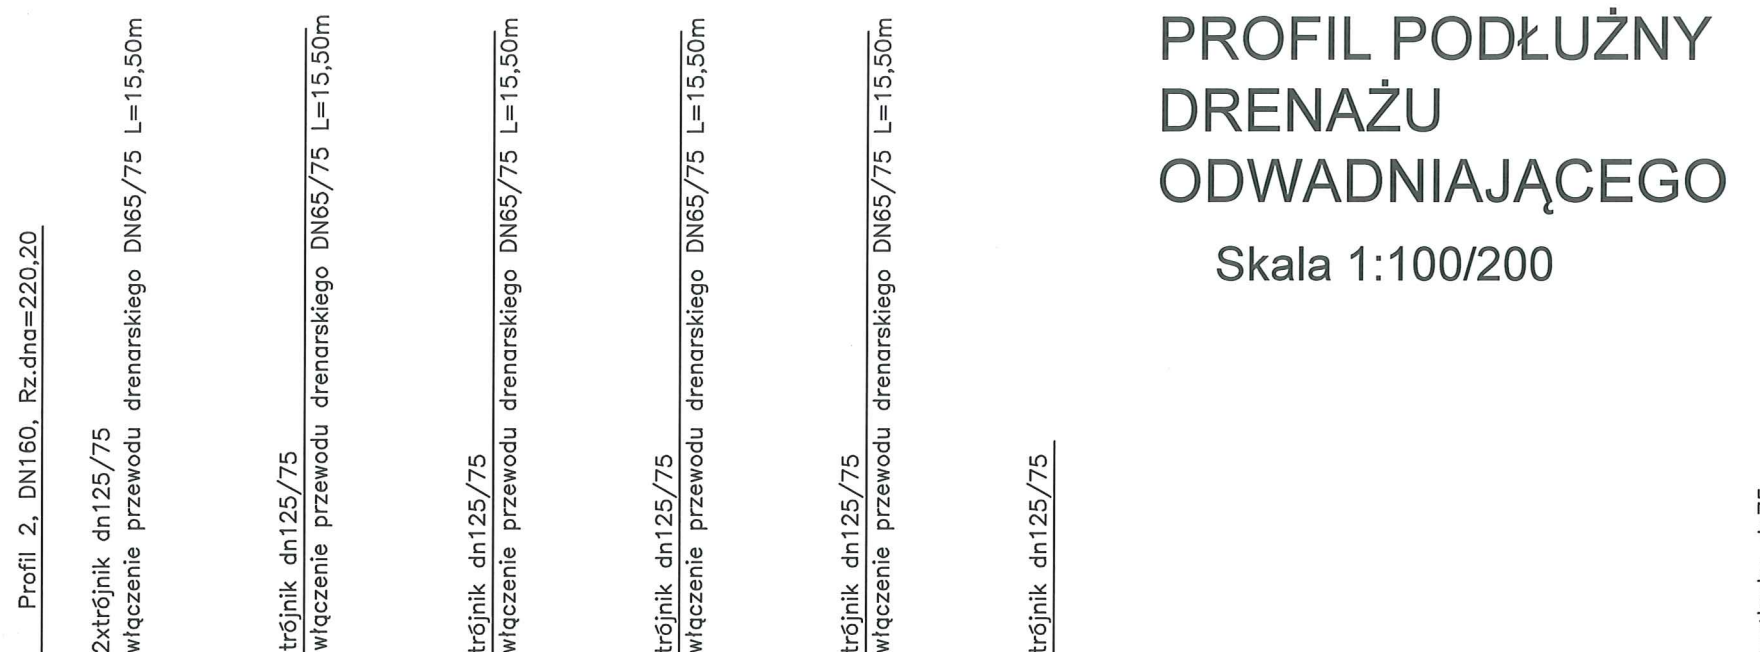

P.p.=215,00

| | | | | | | | | | | |
|------------------------------------|--------|------|------|------|------|------|------------------|--------|--|----------------|
| Rzędna istniejącego terenu | 376,20 | | | | | | | 376,20 | | 376,20 |
| Rzędna dna proj. kanału | 375,20 | | | | | | | 375,00 | | 375,55 |
| Zagłębienie dna od terenu istn. | 1,00 | | | | | | | 0,70 | | 0,65 |
| Długość odcinka | 2,0 | 5,00 | 5,00 | 5,00 | 5,00 | 5,00 | | | | |
| | | | | | | | 27,0 | | | 19,50 |
| Proj. spadek kanału, odległość | | | | | | | | | | i=3 ‰ |
| Proj. średnica nominalna, materiał | | | | | | | DN125/113 drenaż | | | DN75/65 drenaż |
| Hektometr i odległości | 39,5 | | | | | | 27,00 | | | 46,50 |

Aforma studio
PRACOWNIA
PROJEKTOWA
Aneta Grzeszczyk

Aforma studio Pracownia Projektowa
Aneta Grzeszczyk
59-700 Bolesławiec, ul. Zaborze 166a;
tel. 511 297 708, 505 865 404
aformastudio@gmail.com, www.aformastudio.pl

| | | | | |
|------------------|--|------|------------|---|
| | PROJEKT BUDOWLANY | | | |
| TEMAT | "Budowa boiska sportowego w miejscowości Piotrkowiczki" | | | |
| LOKALIZACJA | Piotrkowiczki, ul.Akacjowa działki nr 345 i 415; obręb 0009 Piotrkowiczki Jednostka ewidencyjna 022004_2 Włsnia Mała | | | |
| INWESTOR | Gmina Włsnia Mała ul.Wrocławska 9 55-114 Włsnia Mała | | | |
| TYTUŁ RYSUNKU | Profil podłużny drenażu odwadniającego | | | |
| Funkcja | Imię i Nazwisko | | Nr upr. | Podpis |
| BRANŻA SANITARNA | | | | |
| Projektant | mgr inż. Rodryk Świerczok | | 595/01/DUW |  |
| Sprawdzający | mgr inż. Wojciech Tomków | | 130/DOŚ/10 | |
| Asystent | mgr inż. Radosław Zalewski | | - | |
| Skala | Data | Faza | Branża | Nr rys. |
| 1:100/200 | 11.2016r. | PB | sanitarna | PZT/S8 |