STAROSTWO POWIATOWE
w Trzebnicy
Wydział Architektury i Budownictwa
55-100 Trzebnica, ul. Leśna 1
tel. 71/387-95-57, fax 71/387-95-77

DRENAŻ ODWADNIAJĄCY PŁYTY BOISKA
PRZEKRÓJ
SKALA 1:20

- Trawa naturalna sportowa z rolki gr. 4-5 cm
- Warstwa wegetacyjna gr. 15 cm
gleba rodzima 50%
piasek gruboziarnisty 0,5-1,0 mm 30%
torf odkwaszony ph 5,6-6,5 20%
- Warstwa drenażowa żwirowo - piaskowa gr. 10 cm
- Żwir płukany 6-30 mm, gr. 6 - 73 cm
- Rura drenarska karbowana PVC-U DN65/75 - DN110
z filtrem z włókna syntetycznego np. Wavin
- Żwir płukany 6-30 mm, gr. 10 cm
- Grunt rodzimy

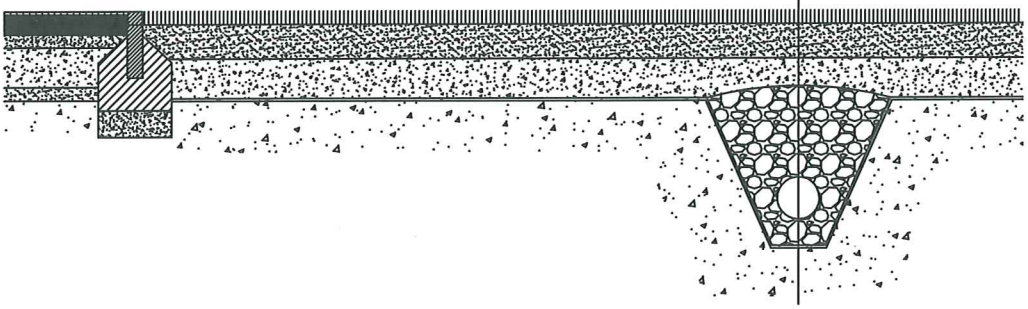

Aforma studio
PRACOWNIA
PROJEKTOWA
Aneta Grzeszczyk

Aforma studio Pracownia Projektowa
Aneta Grzeszczyk
59-700 Bolesławiec, ul. Zabobrze 166a;
tel. 511 297 708, 505 865 404
aformastudio@gmail.com, www.aformastudio.pl

	PROJEKT BUDOWLANY			
TEMAT	*"Budowa boiska sportowego w miejscowości Piotrkowiczki"*			
LOKALIZACJA	**Piotrkowiczki, ul.Akacjowa działki nr 345 i 415; obręb 0009 Piotrkowiczki jednostka ewidencyjna 022004_2 Wisznia Mała**			
INWESTOR	*Gmina Wisznia Mała ul.Wrocławska 9 55-114 Wisznia Mała*			
TYTUŁ RYSUNKU	**Przekrój drenażu odwadniającego płytę boiska**			
Funkcja	**Imię i Nazwisko**		**Nr upr.**	**Podpis**
BRANŻA SANITARNA				
Projektant	*mgr inż. Rodryk Świerczok*		*595/01/DUW*	
Sprawdzający	*mgr inż. Wojciech Tomków*		*130/DOŚ/10*	
Asystent	*mgr inż. Radosław Zalewski*		-	
Skala	**Data**	**Faza**	**Branża**	**Nr rys.**
1:20	*11.2016r.*	*PB*	*sanitarna*	*PZT/S9*

43B