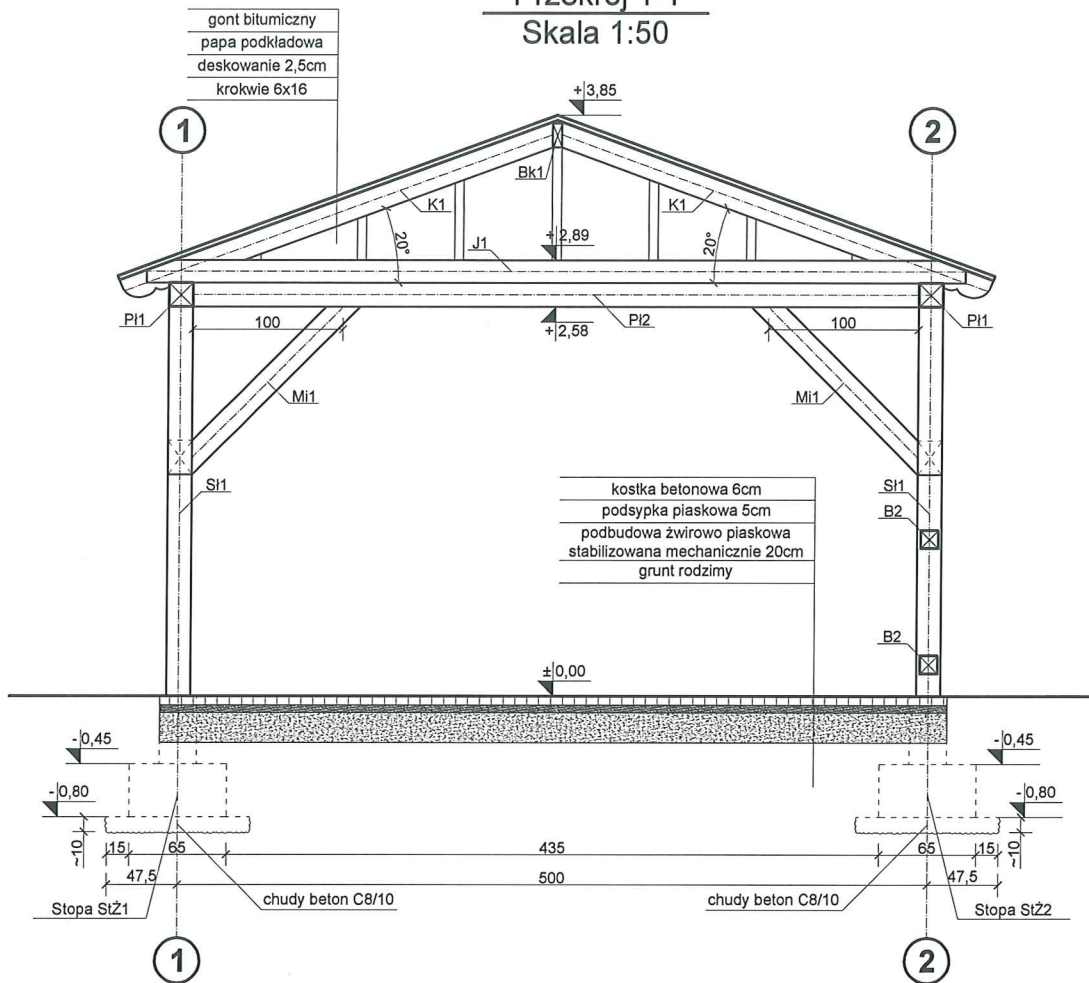

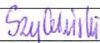




Przekrój 1-1
Skala 1:50



		Aforma studio Pracownia Projektowa Aneta Grzeszczyk 59-700 Bolesławiec, ul. Zabórz 166a; tel. 511 297 708, 505 865 404 aformastudio@gmail.com, www.aformastudio.pl			
		PROJEKT BUDOWLANY			
TEMAT		"Budowa boiska sportowego w miejscowości Piotrkowiczki"			
LOKALIZACJA		Piotrkowiczki, ul. Akacjowa działki nr 345 i 415; obręb 0009 Piotrkowiczki Jednostka ewidencyjna 022004_2 Wisznia Mała			
INWESTOR		Gmina Wisznia Mała ul. Wrocławska 9 55-114 Wisznia Mała			
TYTUŁ RYSUNKU		Wiata - przekrój poprzeczny			
Funkcja		Imię i Nazwisko		Nr upr.	Podpis
BRANŻA KONSTRUKCYJNO-BUDOWLANA					
Projektant		mgr inż. Józef Szybiński		286/DOŚ/14	
Sprawdzający		mgr inż. Tomasz Ambroży		192/DOŚ/12	
BRANŻA ARCHITEKTONICZNA					
Projektant		mgr inż. arch. Aneta Grzeszczyk		43/DSOKK/2014	
Sprawdzający		mgr inż. arch. Dariusz Fulek		1223/83	
Asystent		mgr inż. arch. Katarzyna Mirosław		-	
Skala		Data	Faza	Branża	Nr rys.
1:50		11.2016r.	PB	arch.-konst.	W3