
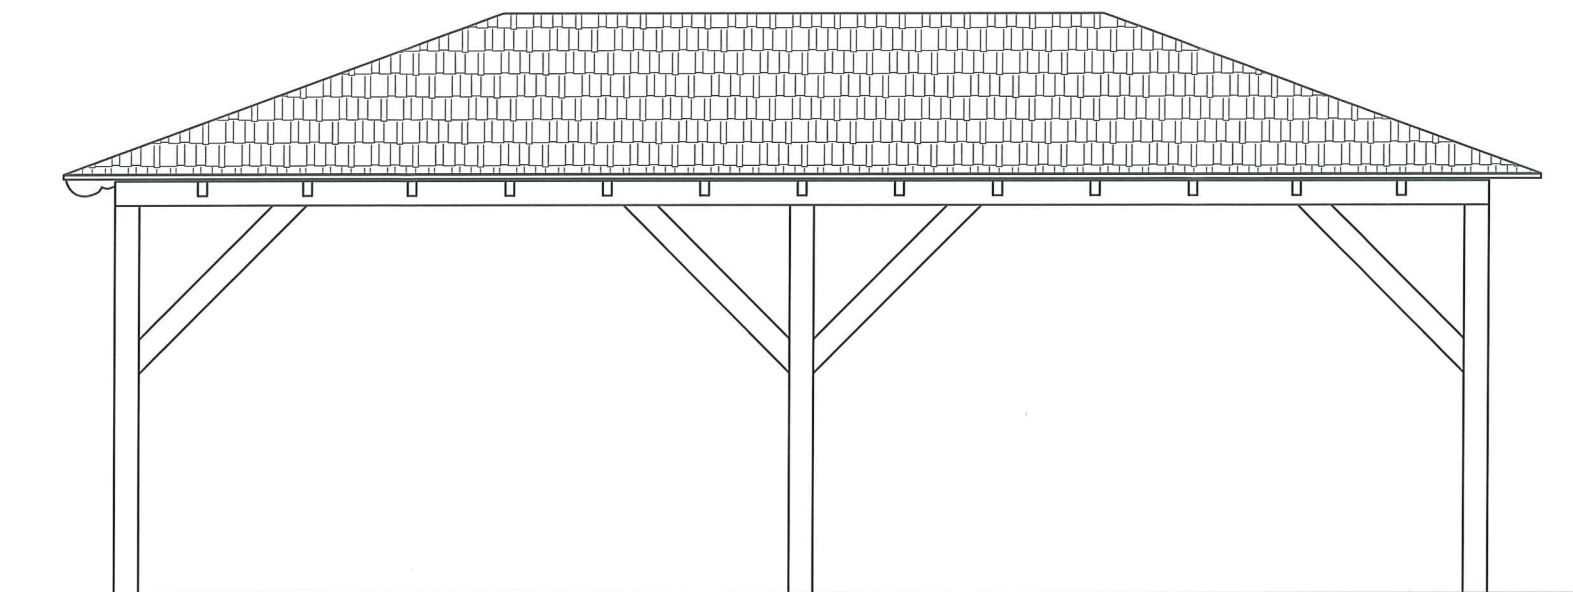



Elewacja frontowa
Skala 1:50


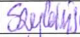

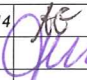


Elewacje boczne
Skala 1:50

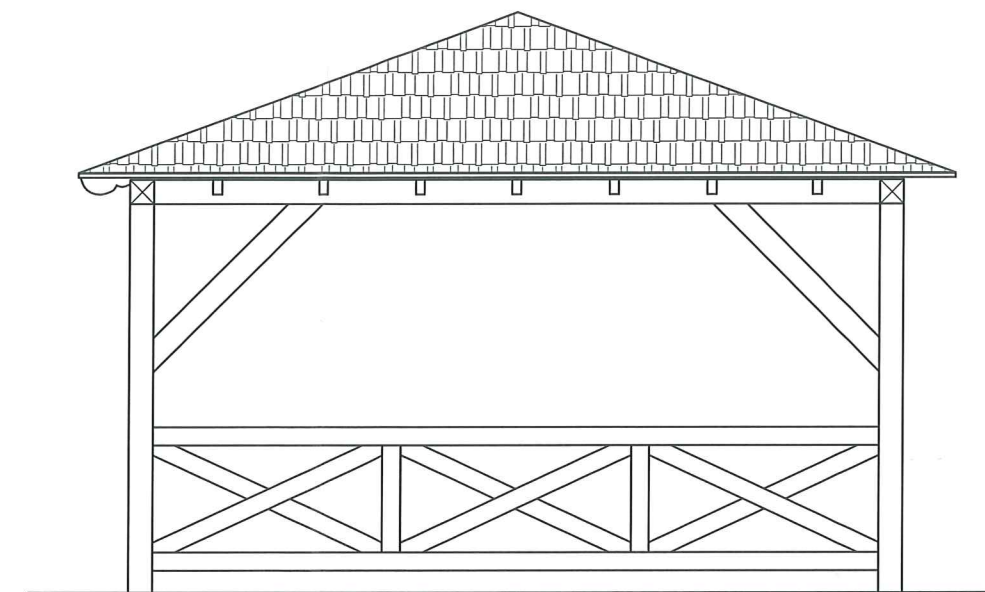

Elewacja tylna
Skala 1:50

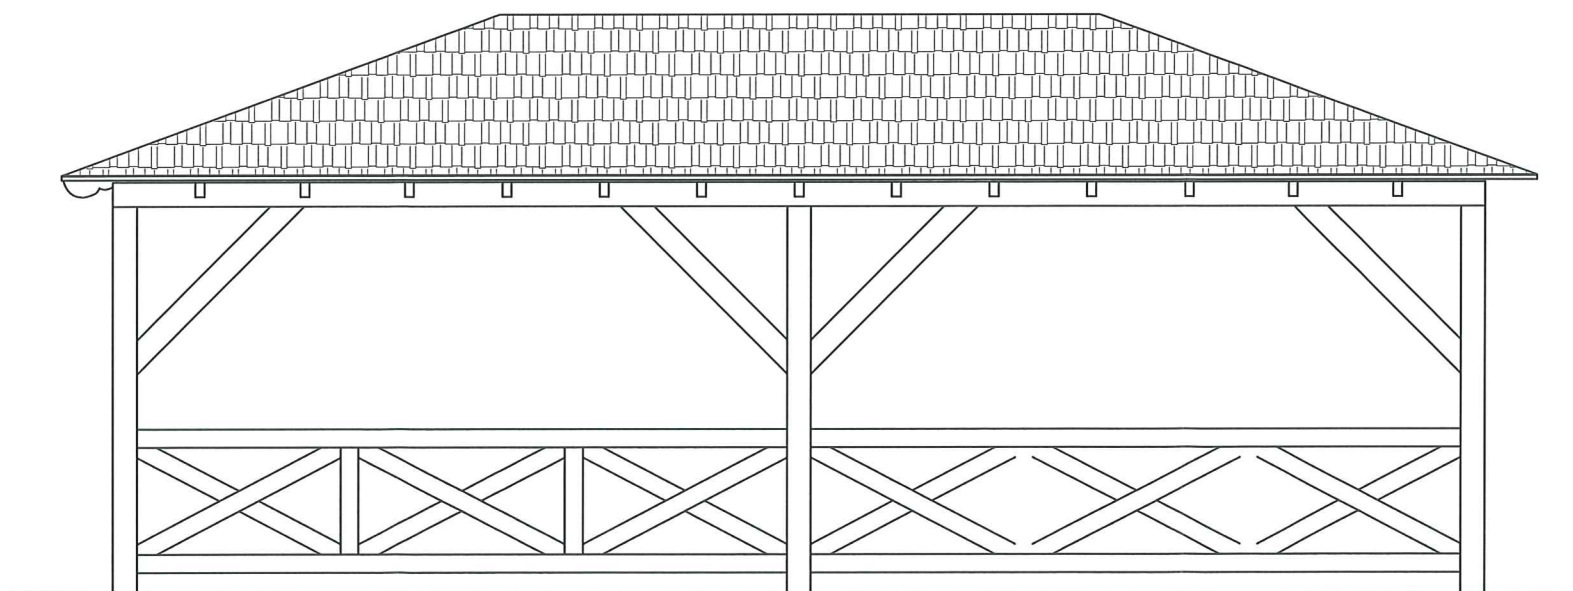

	Aforma studio PRACOWNIA PROJEKTOWA Aneta Grzeszczyk		Aforma studio Pracownia Projektowa Aneta Grzeszczyk 59-700 Bolesławiec, ul. Zabobrze 166a: tel. 51 1 297 708, 505 865 404 aformastudio@gmail.com, www.aformastudio.pl		
	PROJEKT BUDOWLANY				
TEMAT	"Budowa boiska sportowego w miejscowości Piotrkowiczki"				
LOKALIZACJA	Piotrkowiczki, ul.Akacyjowa działki nr 345 i 415; obręb 0009 Piotrkowiczki jednostka ewidencyjna 022004_2 Włocławek Mały				
INWESTOR	Gmina Włocławek Mały ul.Wrocławska 9 55-114 Włocławek Mały				
TYTUŁ RYSUNKU	Wiata - elewacje				
Funkcja	Imię i Nazwisko		Nr upr.		Podpis
BRANŻA KONSTRUKCYJNO-BUDOWLANA					
Projektant	mgr inż. Józef Szybiński		286/DOŚ/14		
Sprawdzający	mgr inż. Tomasz Ambroży		192/DOŚ/12		
BRANŻA ARCHITEKTONICZNA					
Projektant	mgr inż. arch. Aneta Grzeszczyk		43/DSOKK/2014		
Sprawdzający	mgr inż. arch. Dariusz Fulek		1223/83		
Asystent	mgr inż. arch. Katarzyna Mirosław		-		
Skala	Data	Faza	Branża	Nr rys.	
1:50	11.2016r.	PB	arch.-konst.	W4	