


Konstrukcja wiaty
Skala 1:50

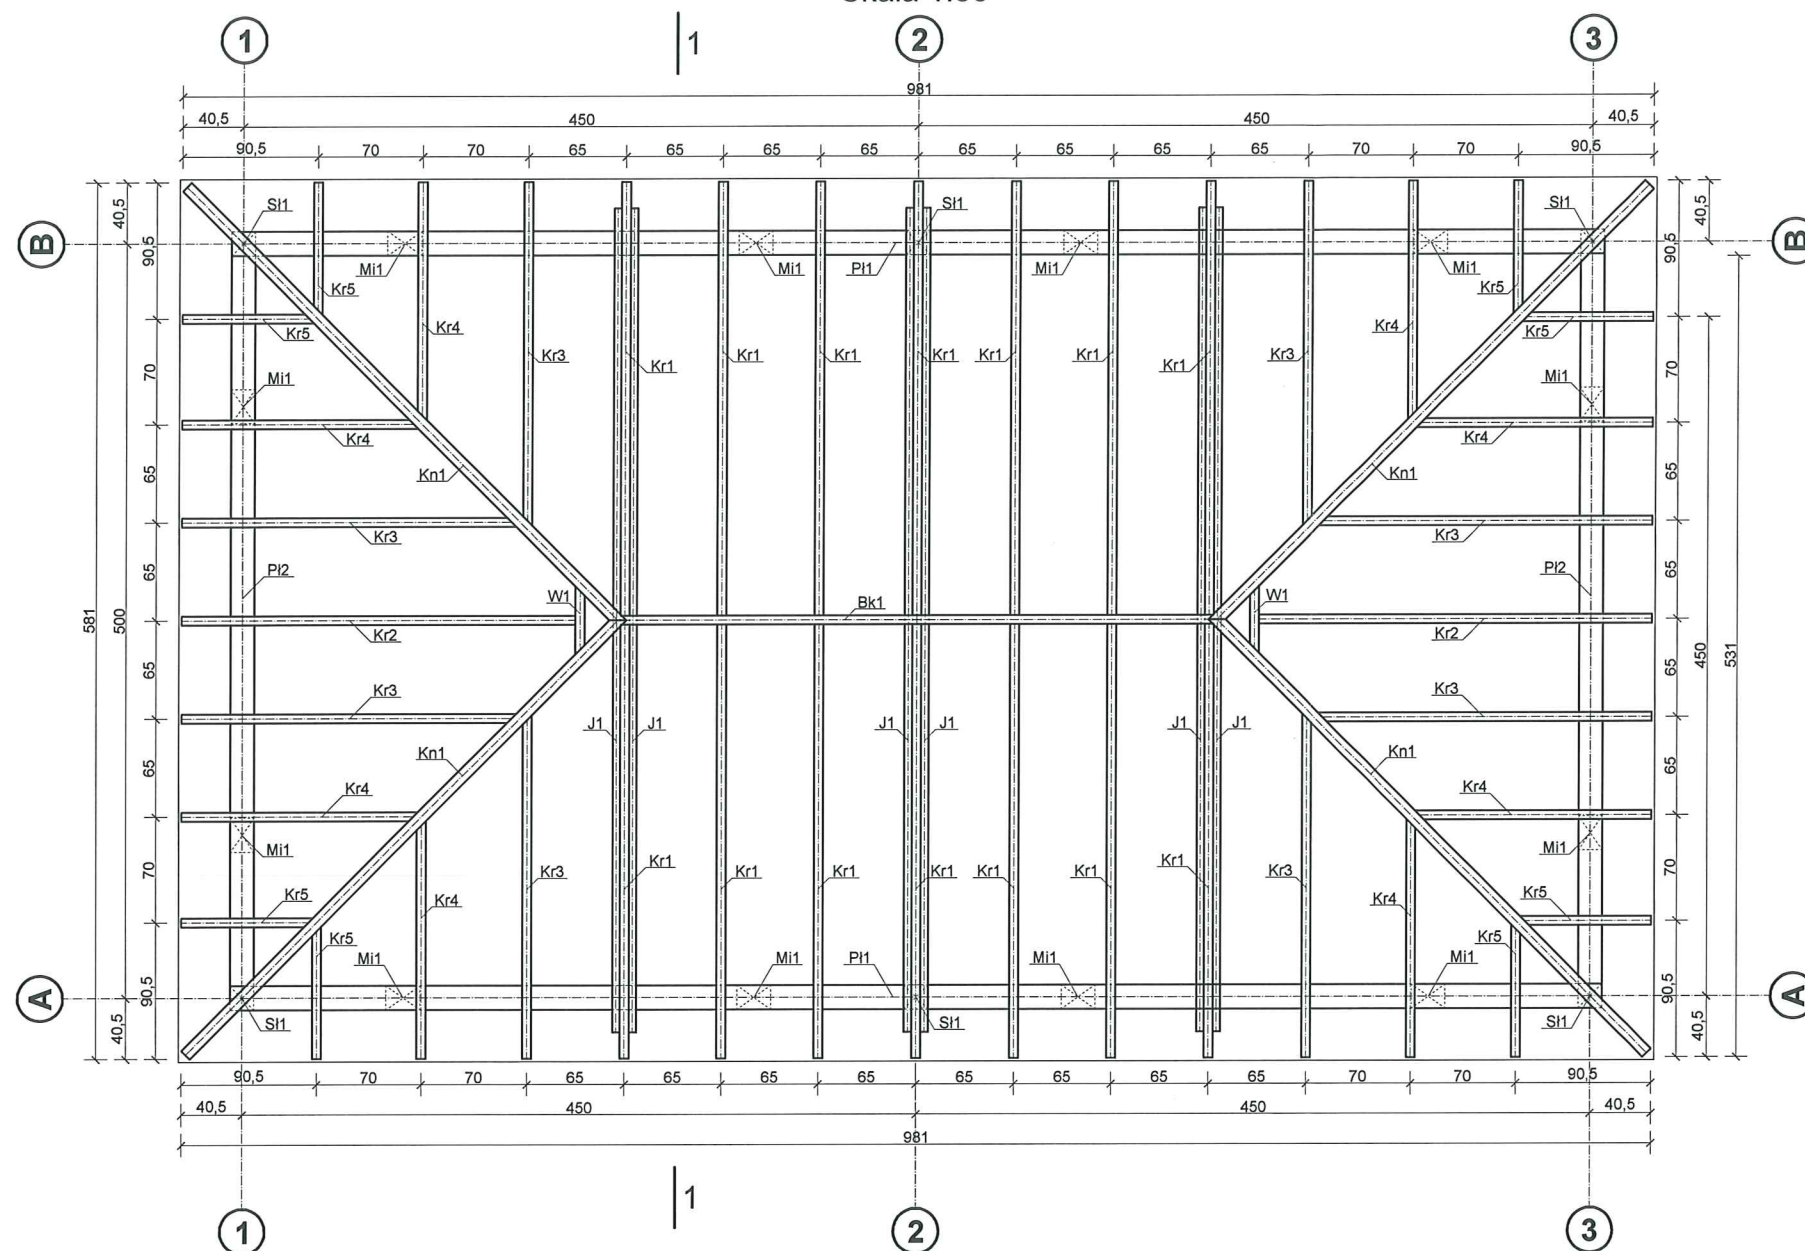

DREWNO KONSTRUKCYJNE KLASY C24 - zestawienie dla głównej konstrukcji					
Nr elementu	Ozn. elementu	Liczba sztuk	Przekrój [cm]x[cm]	Długość [m]	Objętość [m ³]
1	SI1	6	16x16	2,70	0,41
2	PI1	2	16x16	9,20	0,47
3	PI2	2	16x16	5,20	0,27
4	Mi1	12	16x16	1,60	0,49
5	Kn1	4	8x16	4,30	0,22
6	Kr1	14	6x16	3,20	0,43
7	Kr2	2	6x16	2,90	0,06
8	Kr3	8	6x16	2,50	0,19
9	Kr4	8	6x16	1,80	0,14
10	Kr5	8	6x16	1,00	0,08
11	Bk1	1	6x16	4,00	0,04
12	W1	2	6x16	0,50	0,01
13	J1	6	5x15	5,50	0,25
Objętość całkowita [m ³]					3,05
Masa 1 m ² [kg]					450
Masa całkowita [kg]					1373

UWAGI:

1. Drewno klasy C24
2. Drewno zabezpieczyć środkami przeciwogniwymi i środkami ochrony biologicznej
3. Stosować złącza ciesielskie niewidoczne po montażu
4. Zastosować drewno strugane czterostronnie malowane lakierami do drewna
5. Podcięcie krokwi na podporach nie więcej niż 3cm
6. Na pokrycie zastosować pełne deskowanie, papę podkładową i gont bitumiczny
7. Przed zamówieniem drewna sprawdzić zestawienie materiału, elementy zamówić z nadładkiem 20-30cm
8. Zestawienie zawiera główne elementy konstrukcyjne bez balustrad
9. Wilgotność drewna nie więcej niż 23%
10. Wszystkie rysunki rozpatrywać łącznie

Aforma studio PRACOWNIA PROJEKTOWA Aneta Grzeszczyk		Aforma studio Pracownia Projektowa Aneta Grzeszczyk 59-700 Boleśławice, ul. Zabórze 166a; tel. 511 297 708, 505 865 404 aformastudio@gmail.com, www.aformastudio.pl			
PROJEKT BUDOWLANY					
TEMAT	"Budowa boiska sportowego w miejscowości Piotrkowiczki"				
LOKALIZACJA	Piotrkowiczki, ul. Akacjowa działki nr 345 i 415; obręb 0009 Piotrkowiczki Jednostka ewidencyjna 022004_2 Wisznia Mała				
INWESTOR	Gmina Wisznia Mała ul. Wrocławska 9 55-114 Wisznia Mała				
TYTUŁ RYSUNKU	Wiaty - konstrukcja				
Funkcja	Imię i Nazwisko	Nr upr.	Podpis		
BRANŻA KONSTRUKCYJNO-BUDOWLANA					
Projektant	mgr inż. Józef Szybiński	286/DOŚ/14	<i>[Podpis]</i>		
Sprawdzający	mgr inż. Tomasz Ambroży	192/DOŚ/12	<i>[Podpis]</i>		
BRANŻA ARCHITEKTONICZNA					
Projektant	mgr inż. arch. Aneta Grzeszczyk	43/DSOKK/2014	<i>[Podpis]</i>		
Sprawdzający	mgr inż. arch. Dariusz Fulek	1223/83	<i>[Podpis]</i>		
Asystent	mgr inż. arch. Katarzyna Mirosław	-			
Skala	Data	Faza	Branża		
1:50	11.2016r.	PB	arch.-konst.		
		Nr rys.	W6		