




PRZEKRÓJ PRZEZ NAWIERZCHNIĘ ZE ŻWIRU

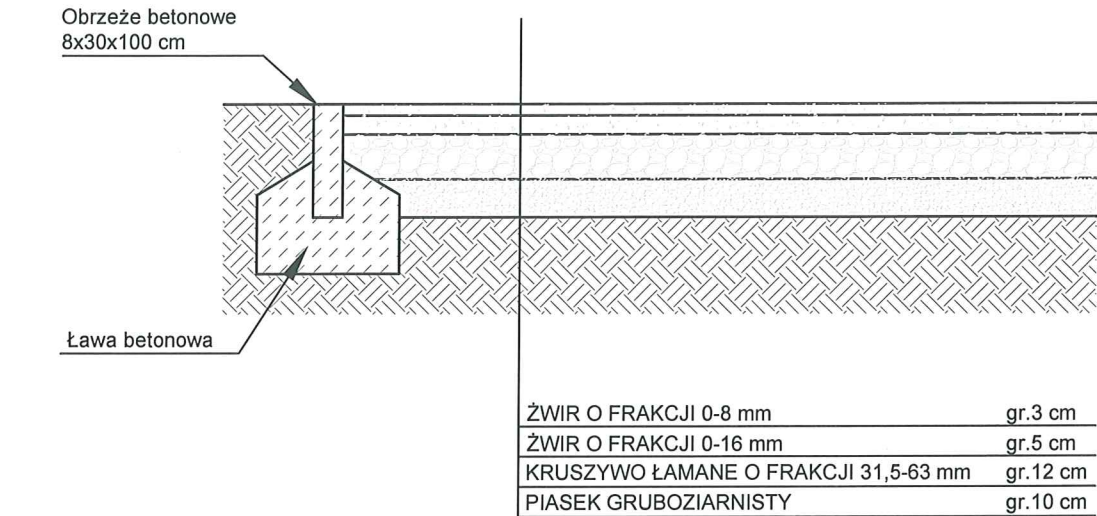

PRZEKRÓJ PRZEZ NAWIERZCHNIĘ Z KOSTKI BRUKOWEJ

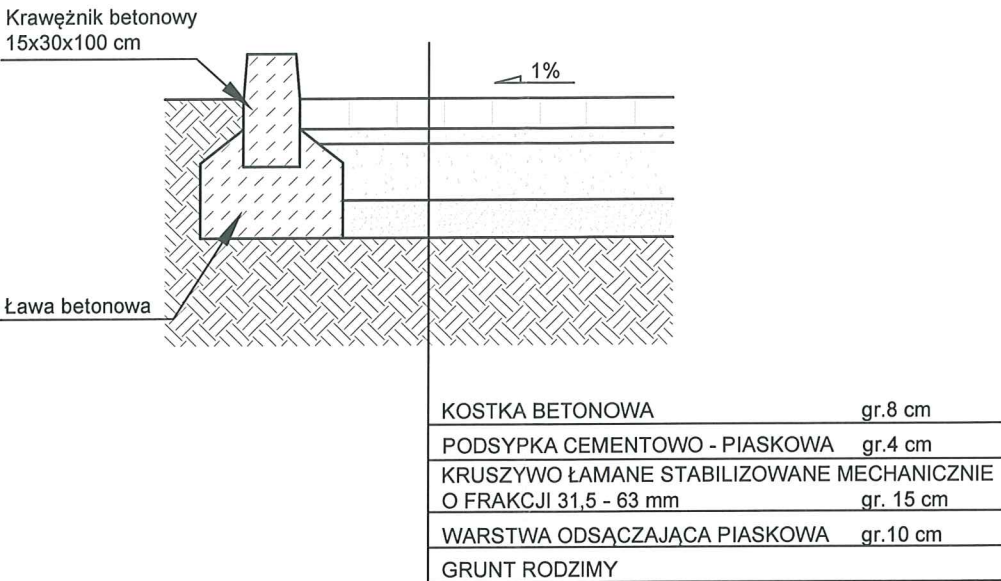


PRZEKRÓJ PRZEZ NAWIERZCHNIĘ SPORTOWĄ POLIURETANOWĄ

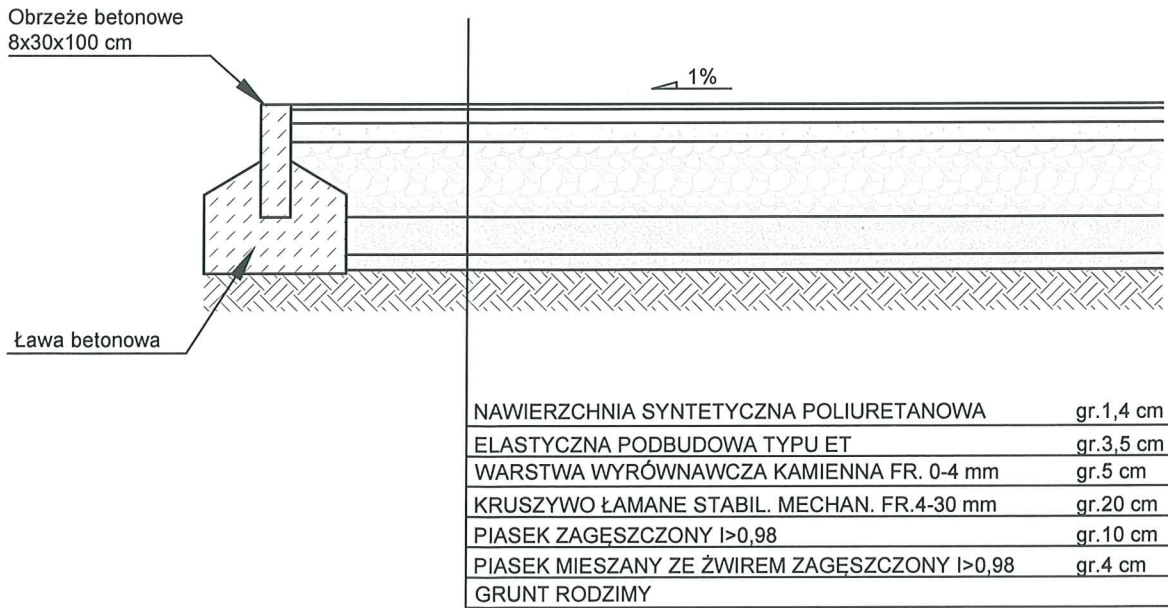





KOLORYSTYKA NAWIERZCHNI

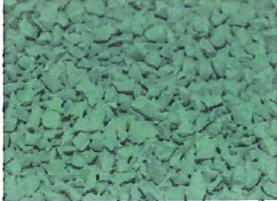


RAL 7035

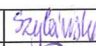

RAL 6032

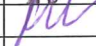		<b>Aforma studio</b> <b>PRACOWNIA</b> <b>PROJEKTOWA</b> <b>Aneta Grzeszczyk</b>		<b>Aforma studio Pracownia Projektowa</b> <b>Aneta Grzeszczyk</b> 59-700 Bolestawiec, ul. Zabobrze 166a; tel. 511 297 708, 505 865 404 aformastudio@gmail.com, www.aformastudio.pl					
<b>PROJEKT BUDOWLANY</b>									
<b>TEMAT</b>		<b>"Budowa boiska sportowego w miejscowości Piotrkowiczki"</b>							
<b>LOKALIZACJA</b>		Piotrkowiczki, ul.Akacjaowa działki nr 345 i 415; obręb 0009 Piotrkowiczki Jednostka ewidencyjna 022004_2 Wisznia Mała							
<b>INWESTOR</b>		Gmina Wisznia Mała ul.Wrocławska 9 55-114 Wisznia Mała							
<b>TYTUŁ RYSUNKU</b>		<b>Konstrukcja nawierzchni</b>							
<b>Funkcja</b>		<b>Imię i Nazwisko</b>		<b>Nr upr.</b>		<b>Podpis</b>			
<b>BRANŻA KONSTRUKCYJNO-BUDOWLANA</b>									
<b>Projektant</b>		mgr inż. Józef Szybiński		286/DOS/14					
<b>Sprawdzający</b>		mgr inż. Tomasz Ambroży		192/DOS/12					
<b>BRANŻA ARCHITEKTONICZNA</b>									
<b>Projektant</b>		mgr inż. arch. Aneta Grzeszczyk		43/DSOKK/2014					
<b>Sprawdzający</b>		mgr inż. arch. Dariusz Fulek		1223/83					
<b>Asystent</b>		mgr inż. arch. Katarzyna Mirosław		-					
<b>Skala</b>		<b>Data</b>		<b>Faza</b>		<b>Branża</b>		<b>Nr rys.</b>	
1:20		11.2016r.		PB		arch.-konst.		PZT/AK1	

BOISKO WIELOFUNKCYJNE POLIURETANOWE

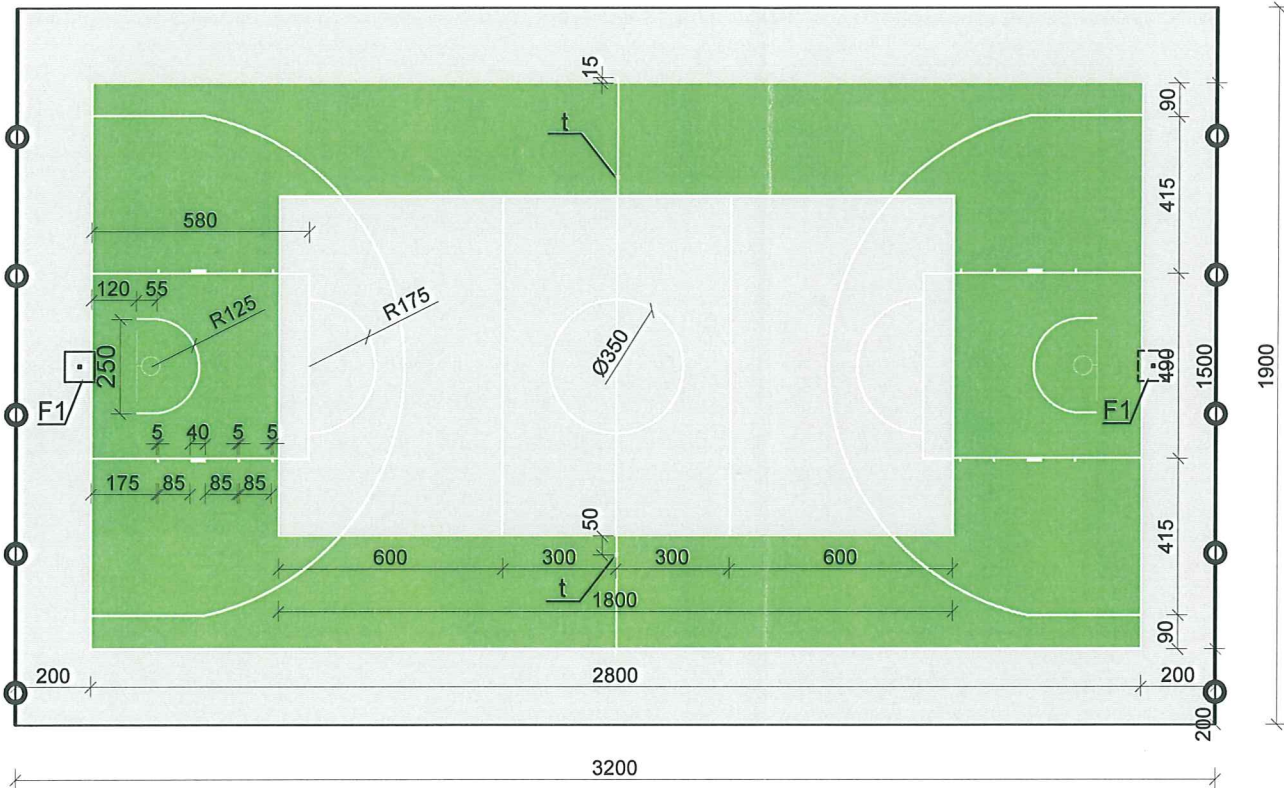

Uwaga:  
Wymiarowanie do osi linii rozgraniczających.  
Grubość linii 5 cm.  
F1 - lokalizacja fundamentu dla słupów do kosza  
t - lokalizacja tuleji na słupki do siatki.

Kolorystyka nawierzchni:  
-kolor szary RAL 7035  
-kolor zielony RAL 6032.

Aforma studio

PRACOWNIA

PROJEKTOWA

Aneka Grzeszczyk

Aforma studio Pracownia Projektowa

Aneka Grzeszczyk

59-700 Bolesławiec, ul. Akacjowa



tel. 511 297 708, 505 865 404

aformastudio@gmail.com, www.aformastudio.pl


	PROJEKT BUDOWLANY			
TEMAT	"Budowa boiska sportowego w miejscowości Piotrkowiczki"			
LOKALIZACJA	Piotrkowiczki, ul. Akacjowa działki nr 345 i 415; obręb 0009 Piotrkowiczki Jednostka ewidencyjna 022004_2 Wisznia Mała			
INWESTOR	Gmina Wisznia Mała ul. Wrocławska 9 55-114 Wisznia Mała			
TYTUŁ RYSUNKU	Boisko wielofunkcyjne - wymiarowanie			
Funkcja	Imię i Nazwisko	Nr upr.	Podpis	
BRANŻA KONSTRUKCYJNO-BUDOWLANA				
Projektant	mgr inż. Józef Szybiński	286/DOŚ/14	Szybiński	
Sprawdzający	mgr inż. Tomasz Ambroży	192/DOŚ/12	Ambroży	
BRANŻA ARCHITEKTONICZNA				
Projektant	mgr inż. arch. Aneka Grzeszczyk	43/DSOKK/2014	AG	
Sprawdzający	mgr inż. arch. Dariusz Fulek	1223/83	Fulek	
Asystent	mgr inż. arch. Katarzyna Mirosław	-		
Skala	Data	Faza	Branża	Nr rys.
1:200	11.2016r.	PB	arch.-konst.	PZT/AK2




KOSZ DO KOSZYKÓWKI

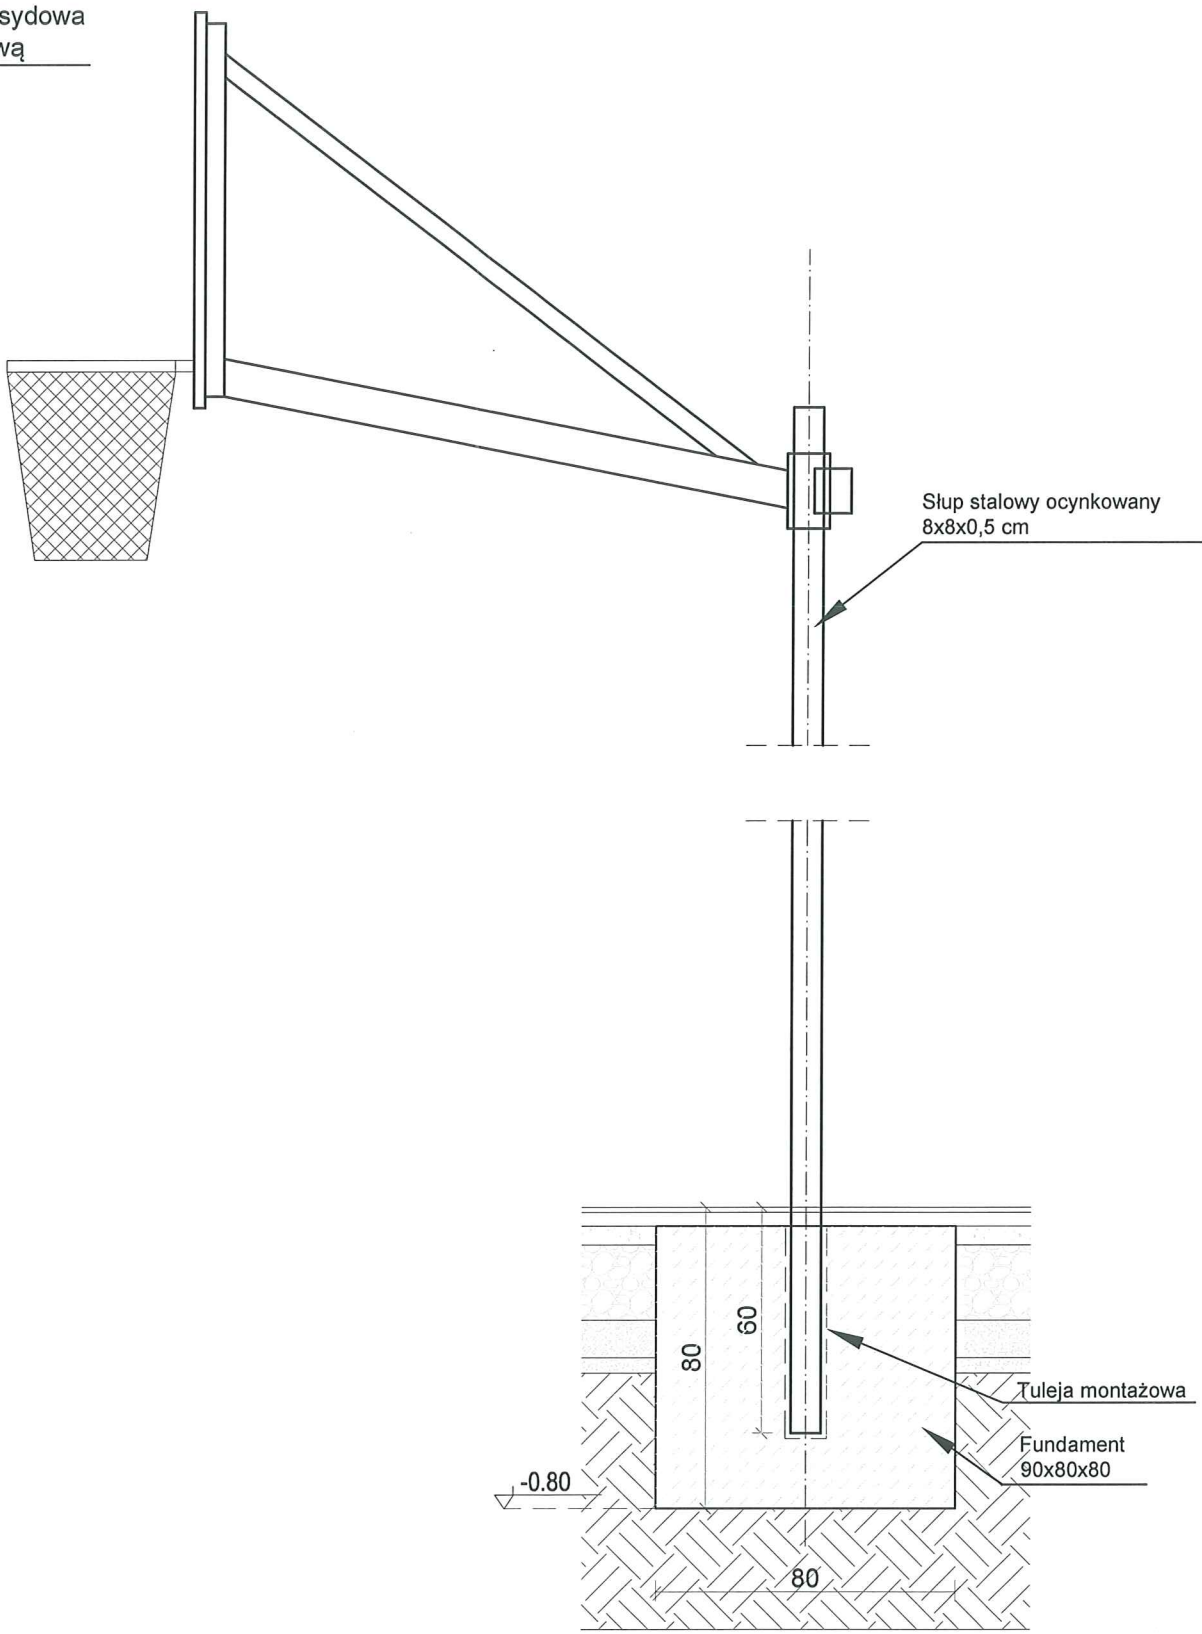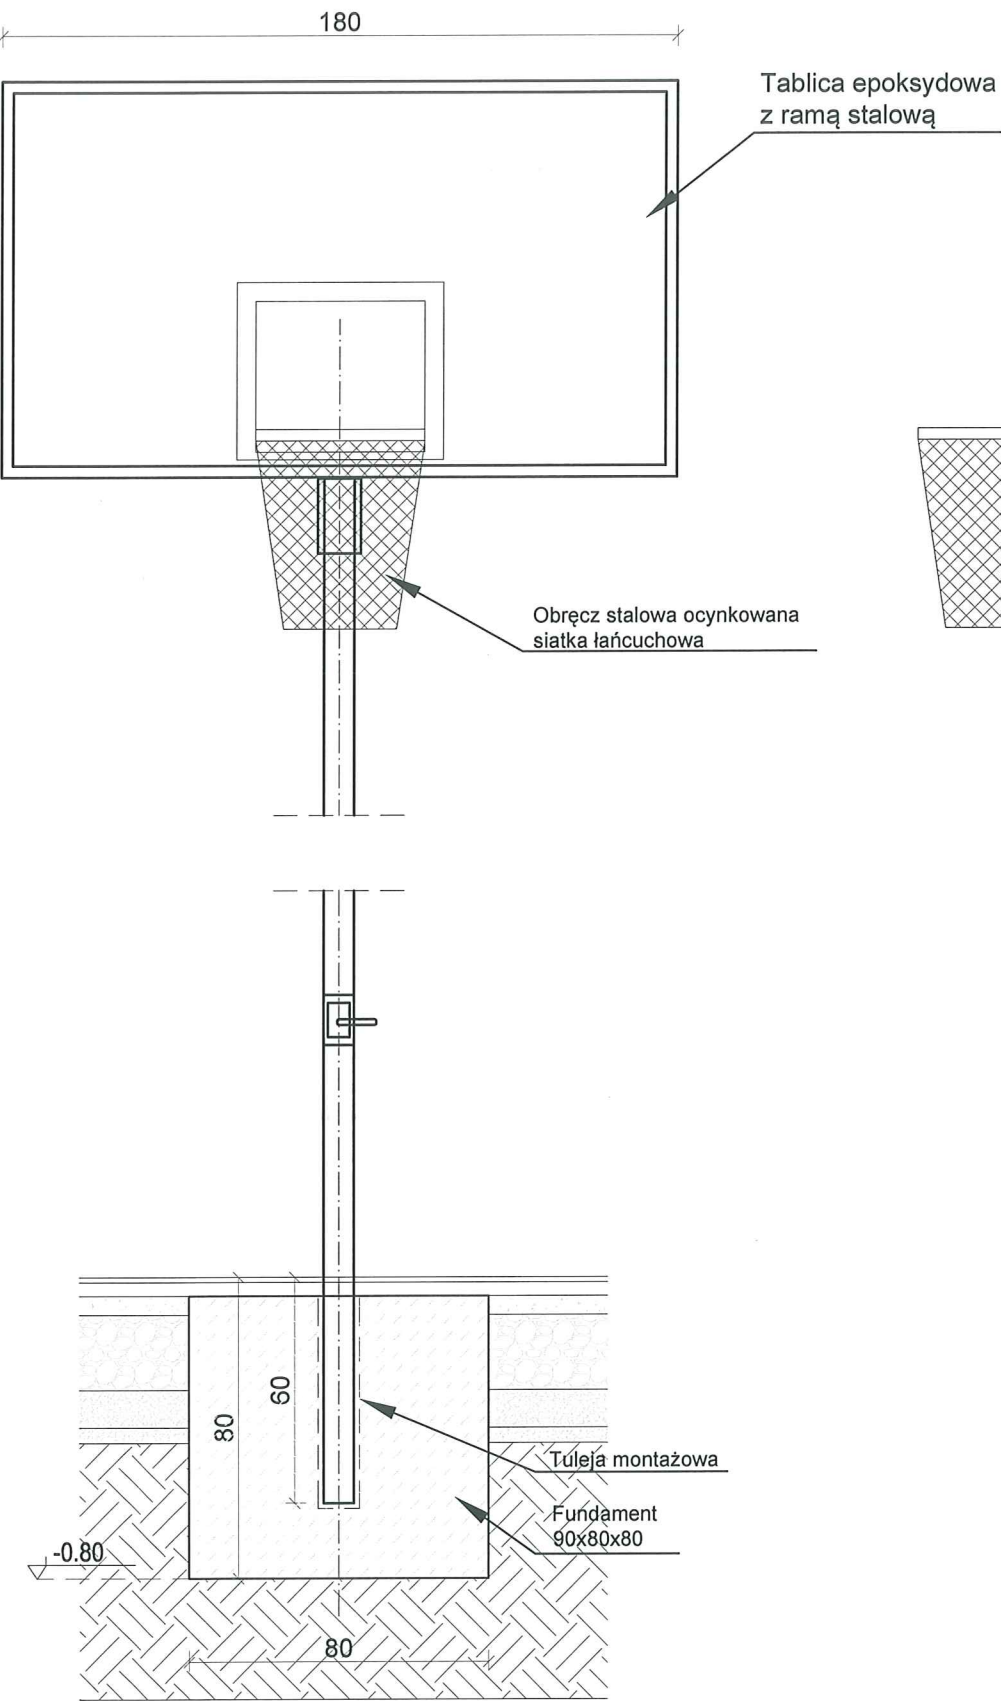


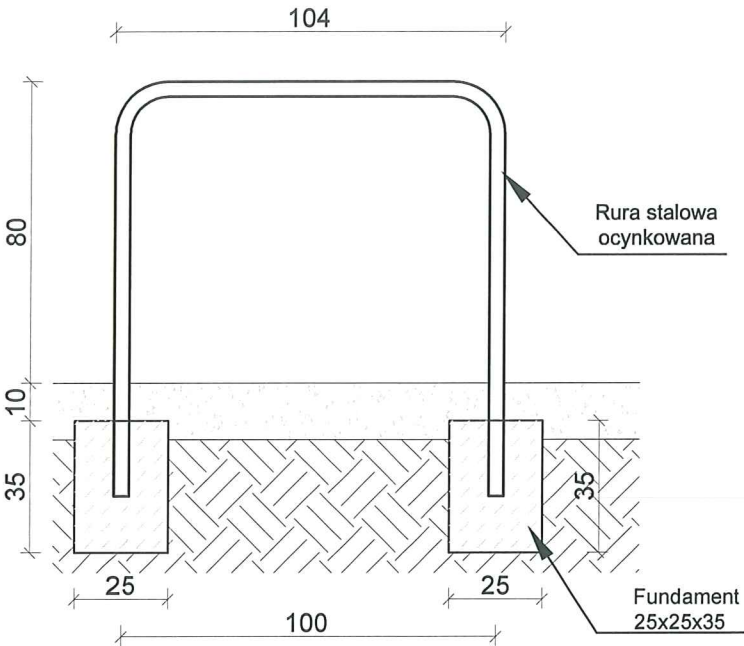



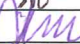
STOJAK NA ROWERY



 <b>Aforma studio</b> <b>PRACOWNIA</b> <b>PROJEKTOWA</b> <b>Aneta Grzeszczyk</b>		<b>Aforma studio Pracownia Projektowa</b> <b>Aneta Grzeszczyk</b> 59-700 Bolesławiec, ul. Zabórze 166a; tel. 511 297 708, 505 865 404 aformastudio@gmail.com, www.aformastudio.pl		
<b>PROJEKT BUDOWLANY</b>				
<b>TEMAT</b>	<b>"Budowa boiska sportowego w miejscowości Półkowiczki"</b>			
<b>LOKALIZACJA</b>	Półkowiczki, ul.Akacjowa działki nr 345 i 415; obręb 0009 Półkowiczki Jednostka ewidencyjna 022004_2 Wisznia Mała			
<b>INWESTOR</b>	Gmina Wisznia Mała ul.Wrocławska 9 55-114 Wisznia Mała			
<b>TYTUŁ RYSUNKU</b>	<b>Elementy wyposażenia boiska - część 1</b>			
<b>Funkcja</b>	<b>Imię i Nazwisko</b>	<b>Nr upr.</b>	<b>Podpis</b>	
<b>BRANŻA KONSTRUKCYJNO-BUDOWLANA</b>				
<b>Projektant</b>	mgr inż. Józef Szybiński	286/DOŚ/14		
<b>Sprawdzający</b>	mgr inż. Tomasz Ambroży	192/DOŚ/12		
<b>BRANŻA ARCHITEKTONICZNA</b>				
<b>Projektant</b>	mgr inż. arch. Aneta Grzeszczyk	43/DSOKK/2014		
<b>Sprawdzający</b>	mgr inż. arch. Dariusz Fulek	1223/83		
<b>Asystent</b>	mgr inż. arch. Katarzyna Mirosław	-		
<b>Skala</b>	<b>Data</b>	<b>Faza</b>	<b>Branża</b>	<b>Nr rys.</b>
1:20	11.2016r.	PB	arch.-konst.	PZT/AK3

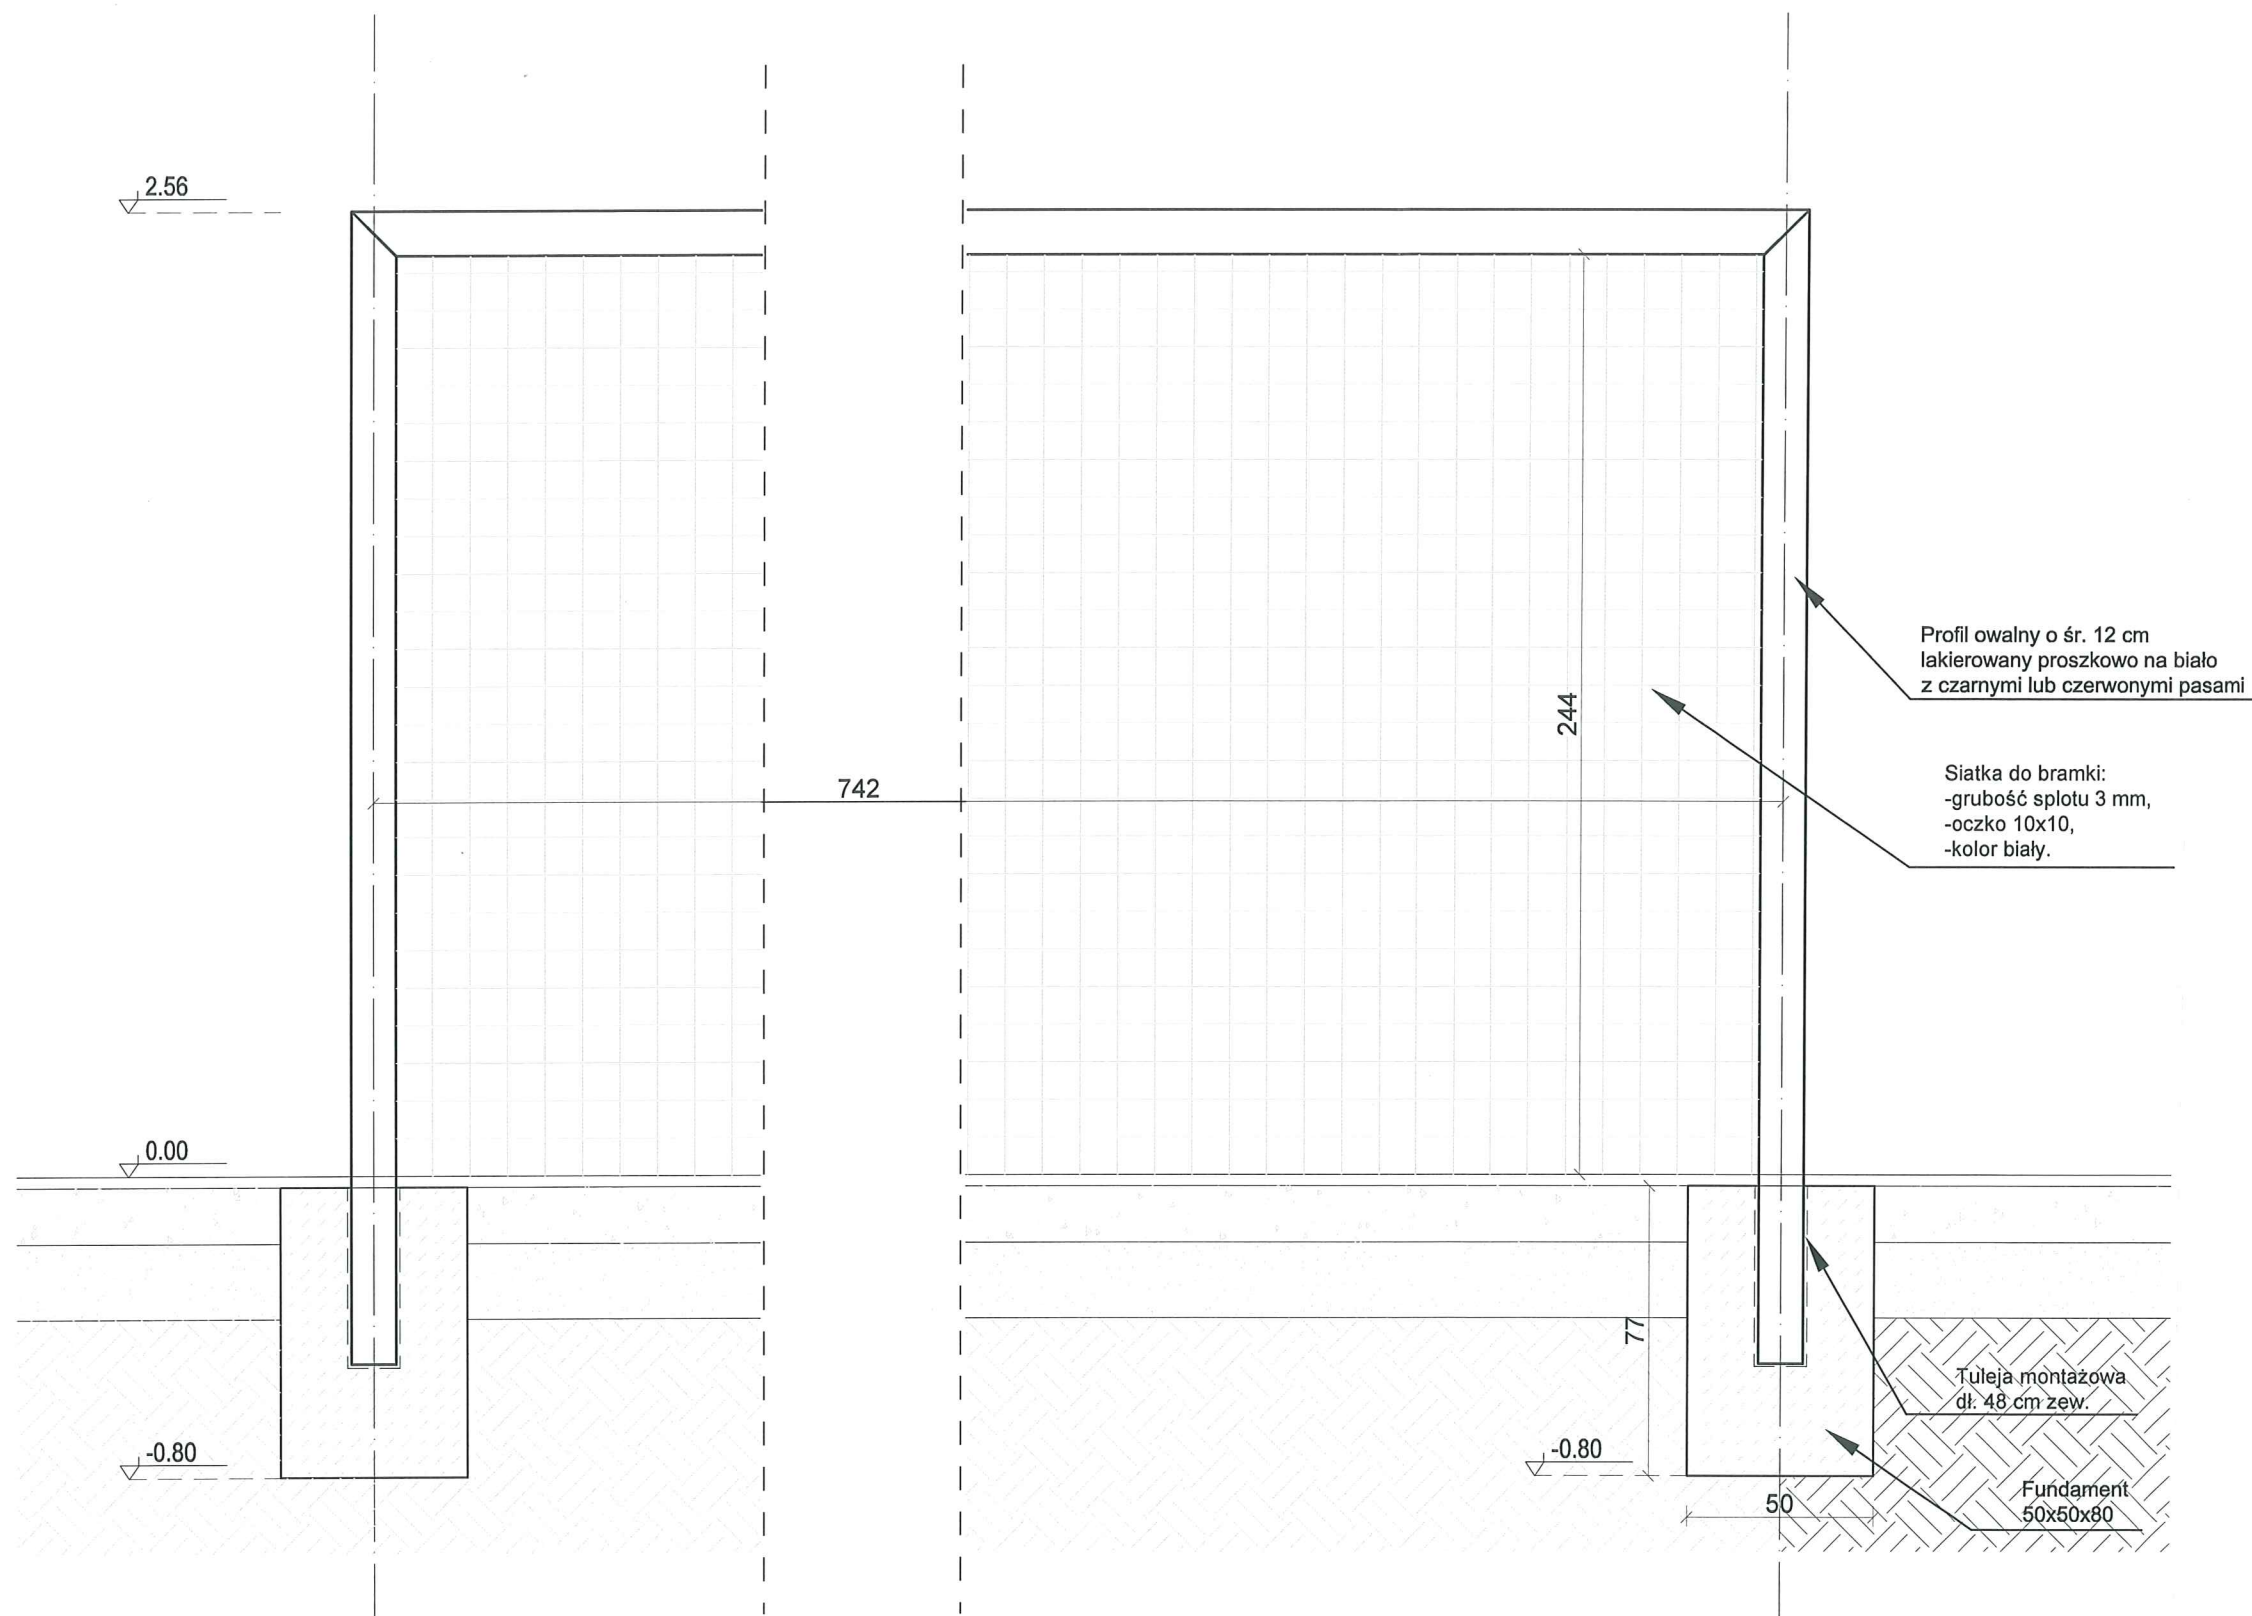
BRAMKA DO PIŁKI NOŻNEJ

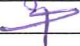


		<b>Aforma studio</b> <b>PRACOWNIA</b> <b>PROJEKTOWA</b> <b>Aneta Grzeszczyk</b>			<b>Aforma studio Pracownia Projektowa</b> <b>Aneta Grzeszczyk</b> 59-700 Bolesławiec, ul. Zababrze 166a; tel. 511 297 708, 505 865 404 aformastudio@gmail.com, www.aformastudio.pl		
		<b>PROJEKT BUDOWLANY</b>					
<b>TEMAT</b>		<b>"Budowa boiska sportowego w miejscowości Piotrkowiczki"</b>					
<b>LOKALIZACJA</b>		Piotrkowiczki, ul.Akacjowa działki nr 345 i 415; obręb 0009 Piotrkowiczki jednostka ewidencyjna 022004_2 Wisznia Mała					
<b>INWESTOR</b>		Gmina Wisznia Mała ul.Wrocławska 9 55-114 Wisznia Mała					
<b>TYTUŁ RYSUNKU</b>		<b>Elementy wyposażenia boiska - część 2</b>					
<b>Funkcja</b>		<b>Imię i Nazwisko</b>		<b>Nr upr.</b>		<b>Podpis</b>	
<b>BRANŻA KONSTRUKCYJNO-BUDOWLANA</b>							
<b>Projektant</b>		mgr inż. Józef Szybiński		286/DOŚ/14			
<b>Sprawdzający</b>		mgr inż. Tomasz Ambroży		192/DOŚ/12			
<b>BRANŻA ARCHITEKTONICZNA</b>							
<b>Projektant</b>		mgr inż. arch. Aneta Grzeszczyk		43/DSOKK/2014			
<b>Sprawdzający</b>		mgr inż. arch. Dariusz Fulek		1223/83			
<b>Asystent</b>		mgr inż. arch. Katarzyna Mirosław		-			
<b>Skala</b>		<b>Data</b>		<b>Faza</b>		<b>Branża</b>	
1:20		11.2016r.		PB		arch.-konst.	
						PZT/AK4	



**STAROSTWO POWIATOWE**  
w Trzebnicy  
**Wydział Architektury i Budownictwa**  
55-100 Trzebnica, ul. Leśna 1  
tel. 71/387-95-57, fax 71/387-95-77

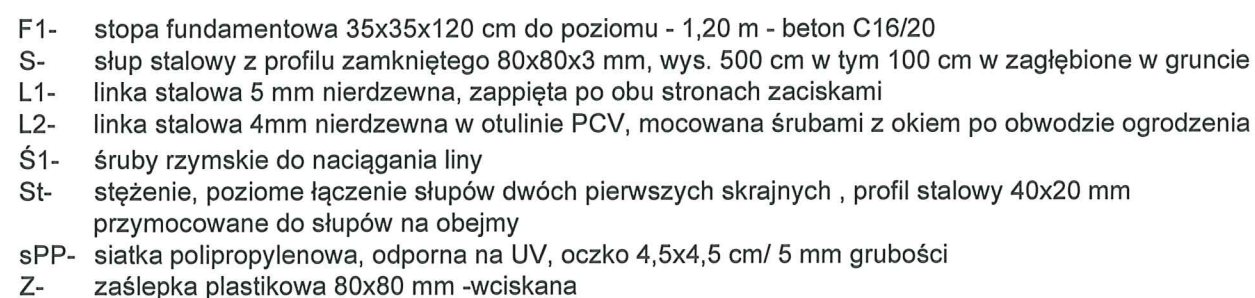


Malowanie słupów: podkład chlorokauczukowy do elementów stalowych, warstwa zewnętrzna emalia chlorokauczukowa, odporna na warunki atmosferyczne.  
Kolor słupów zielony RAL 6005, kolor siatki zielony.  
Wszystkie elementy zabezpieczyć antykorozyjnie.

	<b>Aforma studio</b> <b>P R A C O N I A</b> <b>P R O J E K T O W A</b> <b>Aneta Grzeszczyk</b>		<b>Aforma studio Pracownia Projektowa</b> <b>Aneta Grzeszczyk</b> 59-700 Bolesławiec, ul. Zabobrze 166a; tel. 511 297 708, 505 865 404 aformastudio@gmail.com, www.aformastudio.pl	
	<b>PROJEKT BUDOWLANY</b>			
<b>TEMAT</b>		<b>"Budowa boiska sportowego w miejscowości Piórkowiczki"</b>		
<b>LOKALIZACJA</b>		Piórkowiczki, ul. Akacjaowa działki nr 345 I 415; obręb 0009 Piórkowiczki jednostka ewidencyjna 022004_2 Wisznia Mała		
<b>INWESTOR</b>		Gmina Wisznia Mała ul. Wrocławska 9 55-114 Wisznia Mała		
<b>TYTUŁ RYSUNKU</b>		<b>Płótkochwyt przy boisku wielofunkcyjnym</b>		
<b>Funkcja</b>		<b>Imię i Nazwisko</b>		<b>Nr upr.</b>
<b>Funkcja</b>		<b>Imię i Nazwisko</b>		<b>Nr upr.</b>
<b>BRANŻA KONSTRUKCYJNO-BUDOWLANA</b>				
<b>Projektant</b>		mgr inż. Józef Szybiński		286/DOŚ/14
<b>Sprawdzający</b>		mgr inż. Tomasz Ambroży		192/DOŚ/12
<b>BRANŻA ARCHITEKTONICZNA</b>				
<b>Projektant</b>		mgr inż. arch. Aneta Grzeszczyk		43/DOSKK/2014
<b>Sprawdzający</b>		mgr inż. arch. Dariusz Fulek		1223/83
<b>Asystent</b>		mgr inż. arch. Katarzyna Mirosław		-
<b>Skala</b>		<b>Data</b>		<b>Faza</b>
<b>Skala</b>		<b>Data</b>		<b>Branża</b>
<b>Skala</b>		<b>Data</b>		<b>Nr rys.</b>
1:50		11.2016r.		PB
1:50		11.2016r.		arch.-konst.
1:50		11.2016r.		PZT/AK5






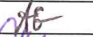


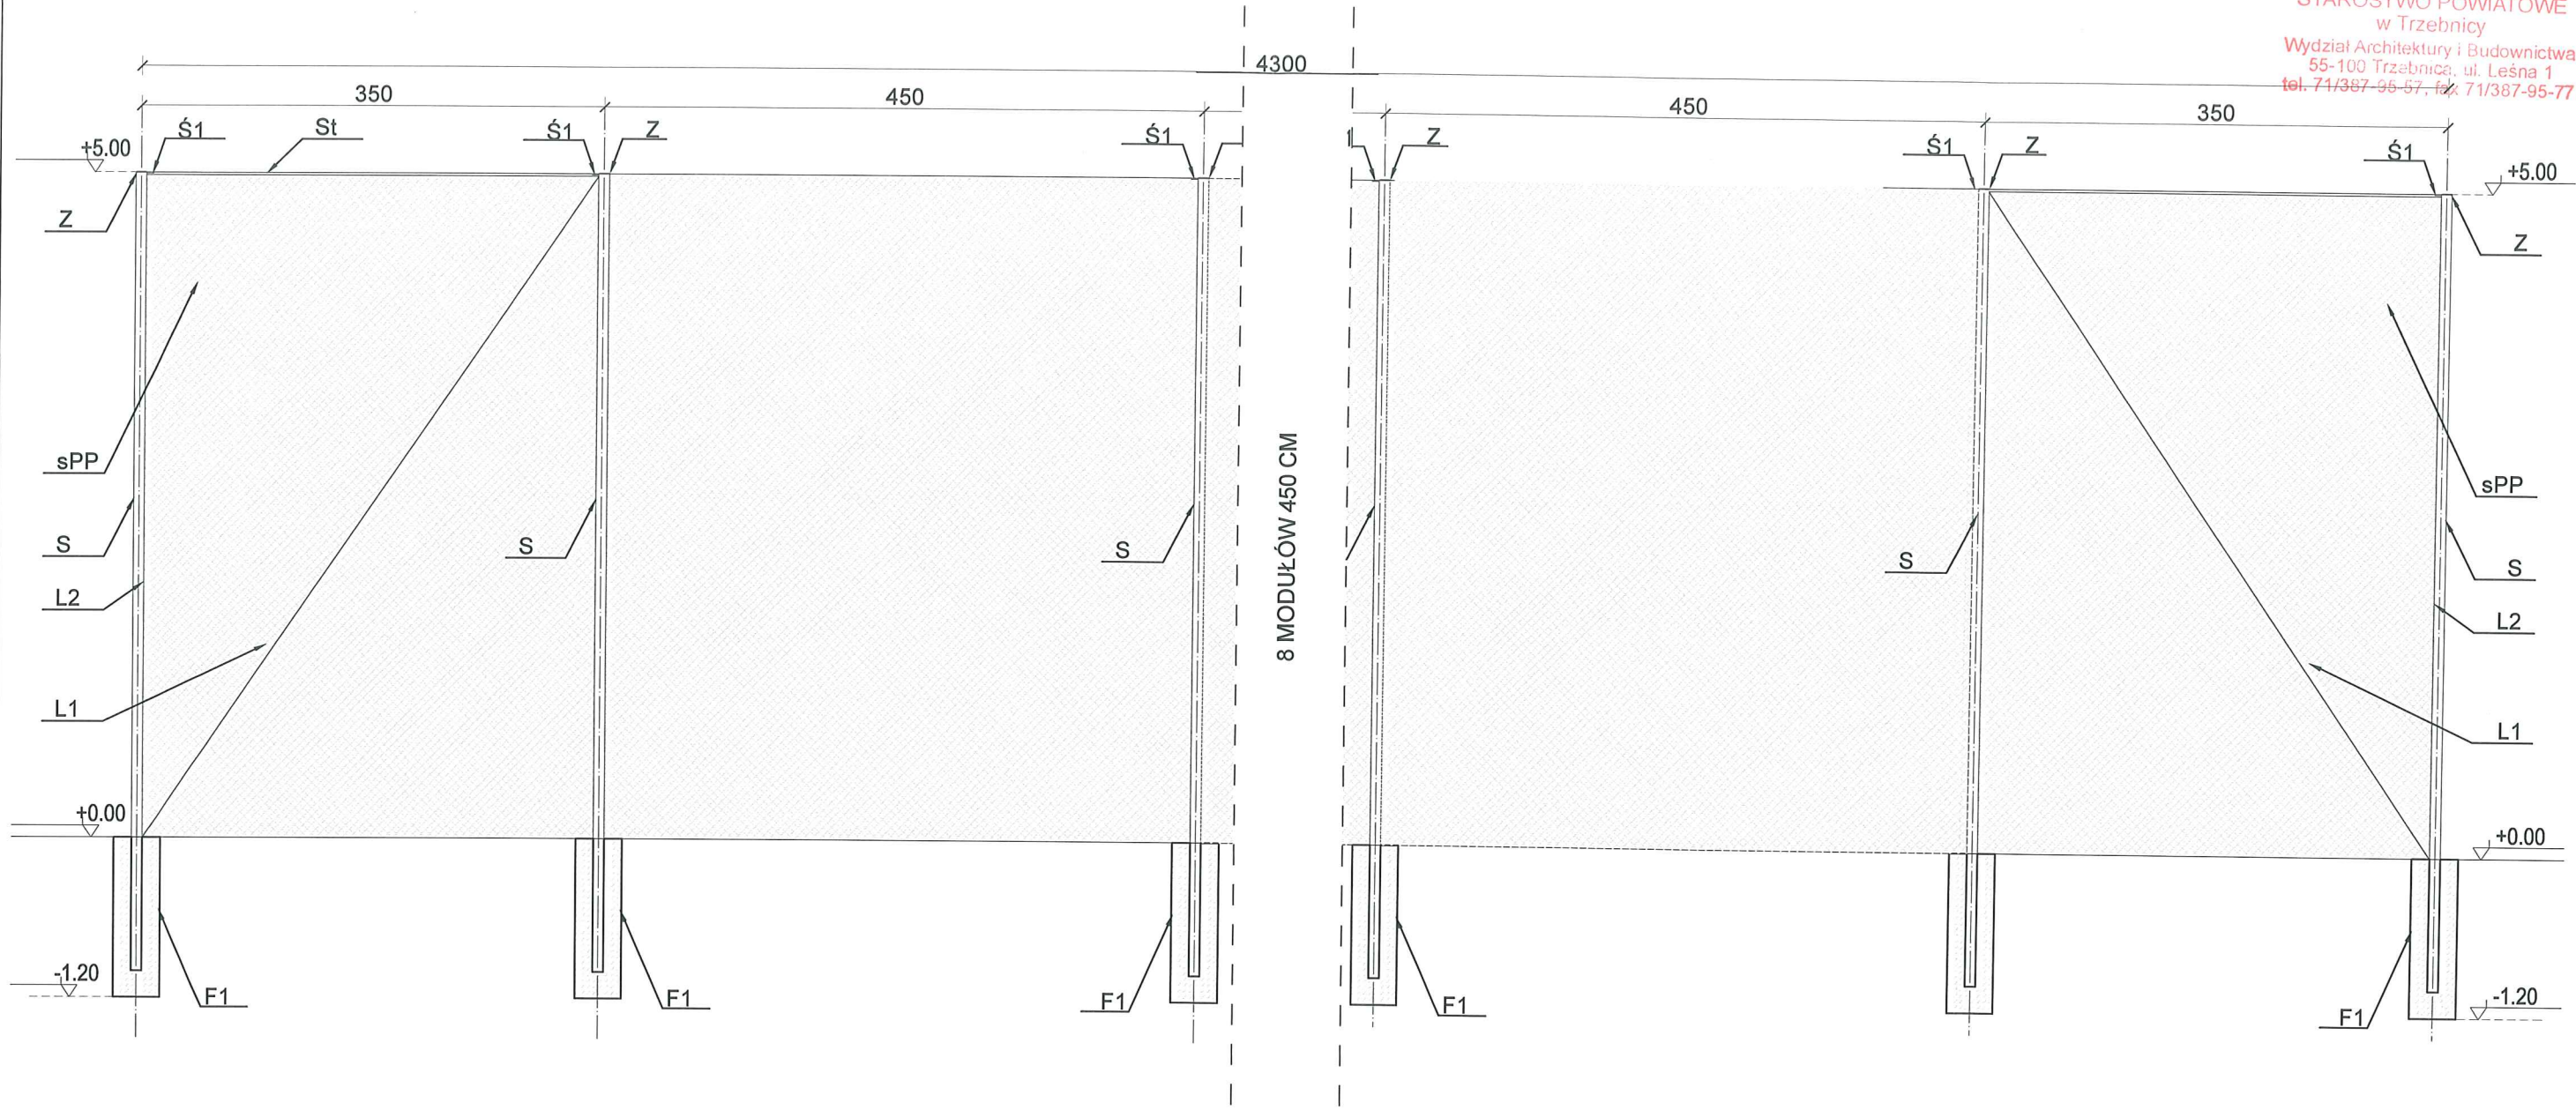PIŁKOCHWYT BOISKO DO PIŁKI NOŻNEJ

STAROSTWO POWIATOWE  
w Trzebnicy  
Wydział Architektury i Budownictwa  
55-100 Trzebnica, ul. Leśna 1  
tel. 71/387-95-57, fax 71/387-95-77



- F1- stopa fundamentowa 35x35x120 cm do poziomu - 1,20 m - beton C16/20  
S- słup stalowy z profilu zamkniętego 80x80x3 mm, wys. 500 cm w tym 100 cm w zagłębione w gruncie  
L1- linka stalowa 5 mm nierdzewna, zapięta po obu stronach zaciskami  
L2- linka stalowa 4mm nierdzewna w otulinie PCV, mocowana śrubami z okiem po obwodzie ogrodzenia  
Ś1- śruby rzymskie do naciągania liny  
St- stężenie, poziome łączenie słupów dwóch pierwszych skrajnych , profil stalowy 40x20 mm przymocowane do słupów na obejmie  
sPP- siatka polipropylenowa, odporna na UV, oczko 8,0 x 8,0 cm/ gr. 5 mm  
Z- zaślepka plastikowa 80x80 mm -wciskana

Malowanie słupów: podkład chlorokauczukowy do elementów stalowych, warstwa zewnętrzna emalia chlorokauczukowa, odporna na warunki atmosferyczne.  
Kolor słupów zielony RAL 6005, kolor siatki zielony.  
Wszystkie elementy zabezpieczyć antykorozyjnie.

 <b>Aforma studio</b> <b>PRACOWNIA</b> <b>PROJEKTOWA</b> <b>Aneta Grzeszczyk</b>		<b>Aforma studio Pracownia Projektowa</b> <b>Aneta Grzeszczyk</b> 59-700 Bolesławiec, ul. Zaborze 166a; tel. 511 297 708, 505 865 404 aformastudio@gmail.com, www.aformastudio.pl		
<b>PROJEKT BUDOWLANY</b>				
<b>TEMAT</b>	<b>"Budowa boiska sportowego w miejscowości Piotrkowiczki"</b>			
<b>LOKALIZACJA</b>	Piotrkowiczki, ul.Akacjowa działki nr 345 i 415; obręb 0009 Piotrkowiczki Jednostka ewidencyjna 022004_2 Wisznia Mała			
<b>INWESTOR</b>	Gmina Wisznia Mała ul.Wrocławska 9 55-114 Wisznia Mała			
<b>TYTUŁ RYSUNKU</b>	<b>Piłokochwyt przy boisku trawiastym</b>			
<b>Funkcja</b>	<b>Imię i Nazwisko</b>	<b>Nr upr.</b>	<b>Podpis</b>	
<b>BRANŻA KONSTRUKCYJNO-BUDOWLANA</b>				
<b>Projektant</b>	mgr inż. Józef Szybiński	286/DOŚ/14		
<b>Sprawdzający</b>	mgr inż. Tomasz Ambroży	192/DOŚ/12		
<b>BRANŻA ARCHITEKTONICZNA</b>				
<b>Projektant</b>	mgr inż. arch. Aneta Grzeszczyk	43/DSOKK/2014		
<b>Sprawdzający</b>	mgr inż. arch. Dariusz Fulek	1223/83		
<b>Asystent</b>	mgr inż. arch. Katarzyna Mirosław	-		
<b>Skala</b>	<b>Data</b>	<b>Faza</b>	<b>Branża</b>	<b>Nr rys.</b>
1:50	11.2016r.	PB	arch.-konst.	PZT/AK6