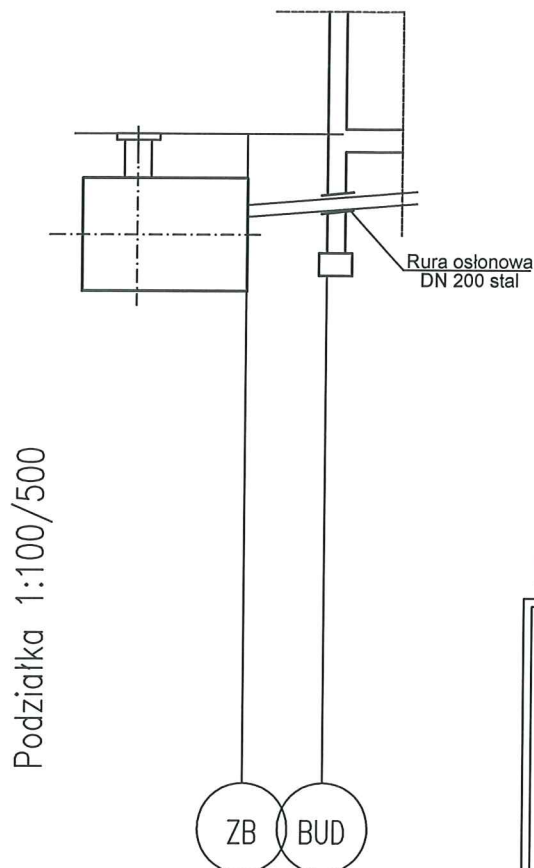


STAROSTWO POWIATOWE  
w Trzebnicy  
Wydział Inżynierii i Budownictwa  
55-100 Trzebnica, ul. Leśna 1  
tel. 71/387-95-57, fax 71/387-95-77

# PROFIL PODŁUŻNY KANALIZACJI SANITARNEJ

Skala 1:100/500

Numer działki	345
Opis powierzchni	teren zielony


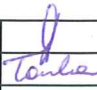


## LEGENDA:

<b>ZB</b>	Projektowany zbiornik bezodpływowy z tworzywa sztucznego o poj. 5m <sup>3</sup>
<b>BUD</b>	Projektowany budynek
Uwaga: Głębokość osi istniejącej instalacji (np, 2tA, gł.osi=0,7) podano w przybliżeniu.	

P.p.=165,00

Rzędna istniejącego terenu	176,50	176,50
Rzędna dna proj. kanału	175,40	175,50
Zagłębienie dna od terenu istn.	1,10	1,00
Długość odcinka	4,5	
Proj. spadek kanału, odległość	L=4,5	=2,2 %
Proj. średnica nominalna, materiał	DN160	PVC
Hektometr i odległości	00	4,5

		<b>Aforma studio Pracownia Projektowa</b> <b>Aneta Grzeszczyk</b> 59-700 Boleśławiec, ul. Zabobrze 166a; tel. 511 297 708, 505 865 404 aformastudio@gmail.com, www.aformastudio.pl		
<b>PROJEKT BUDOWLANY</b>				
<b>TEMAT</b>	<i>"Budowa boiska sportowego w miejscowości Piotrkowiczki"</i>			
<b>LOKALIZACJA</b>	Piotrkowiczki, ul. Akacjowa działki nr 345 i 415; obręb 0009 Piotrkowiczki Jednostka ewidencyjna 022004_2 Wisznia Mała			
<b>INWESTOR</b>	Gmina Wisznia Mała ul. Wrocławska 9 55-114 Wisznia Mała			
<b>TYTUŁ RYSUNKU</b>	<b>Profil podłużny przyłącza kanalizacji sanitarnej</b>			
<b>Funkcja</b>	<b>Imię i Nazwisko</b>	<b>Nr upr.</b>	<b>Podpis</b>	
<b>BRANŻA SANITARNA</b>				
<b>Projektant</b>	<i>mgr inż. Rodryk Świerczok</i>	595/01/DUW		
<b>Sprawdzający</b>	<i>mgr inż. Wojciech Tomków</i>	130/DOŚ/10		
<b>Asystent</b>	<i>mgr inż. Radosław Zalewski</i>	-		
<b>Skala</b>	<b>Data</b>	<b>Faza</b>	<b>Branża</b>	<b>Nr rys.</b>
1:100/500	11.2016r.	PB	sanitarna	PZT/S2