




ZASILANIE
YKY 5 x 10

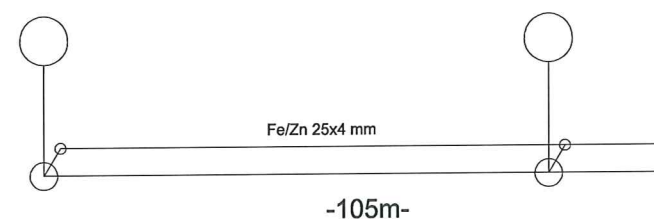

Proj. obwód ośw. nr 1
typu YKY 5 x 10 mm dł. około 110 m.

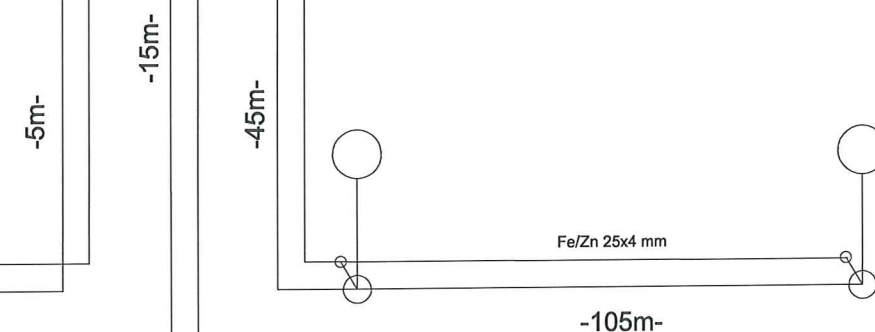


Proj. obwód ośw. nr 2
typu YKY 5 x 10 mm dł. około 150 m.

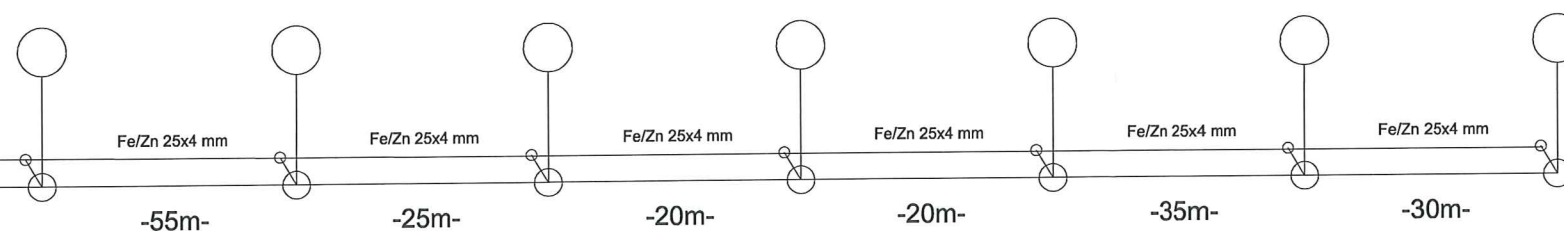

Proj. obwód ośw. zewnętrznego
typu YKY 5 x 6 mm dł. około 190 m.

 Aforma studio PRACOWNIA PROJEKTOWA Aneta Grzeszczyk		Aforma studio Pracownia Projektowa Aneta Grzeszczyk 59-700 Bolesławiec, ul. Zaborze 166a; tel. 511 297 708, 505 865 404 aformastudio@gmail.com, www.aformastudio.pl		
PROJEKT BUDOWLANY				
TEMAT		"Budowa boiska sportowego w miejscowości Piotrkowiczki"		
LOKALIZACJA		Piotrkowiczki, ul. Akacja działki nr 345 i 415; obręb 0009 Piotrkowiczki Jednostka ewidencyjna 022004_2 Wisznia Mała		
INWESTOR		Gmina Wisznia Mała ul. Wrocławska 9 55-114 Wisznia Mała		
TYTUŁ RYSUNKU		Schemat oświetlenia boiska dużego		
Funkcja	Imię i Nazwisko		Nr upr.	Podpis
INSTALACJE ELEKTRYCZNE				
Projektant	mgr inż. Ryszard Wiatr		10/98/JG	
Sprawdzający	inż. Krzysztof Marek		356/DOŚ/10	
Skala	Data	Faza	Branża	
-	11.2016r.	PB	elektryczna	
			Branża	Nr rys.
			elektryczna	PZT/E

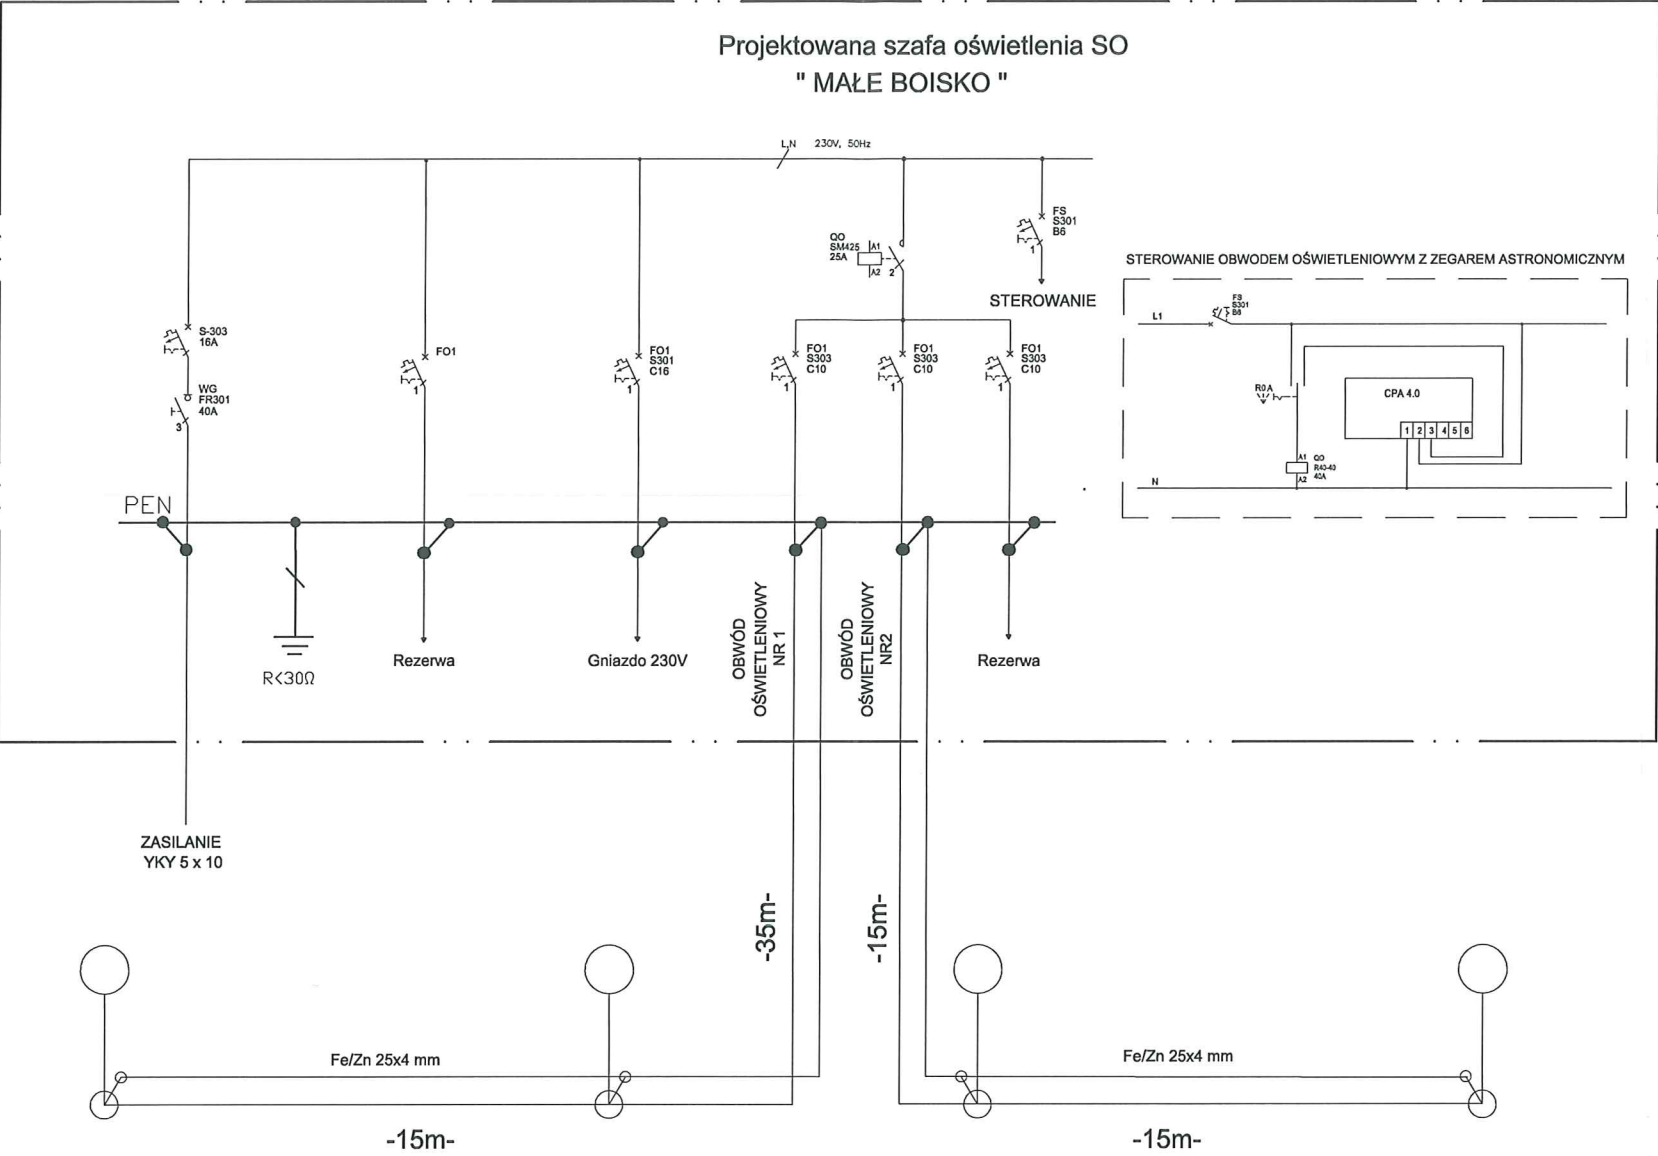

Proj. obwód ośw. nr 1
typu YKY 5 x 6 mm dł. około 50 m.

Proj. obwód ośw. nr 2
typu YKY 5 x 6 mm dł. około 30 m.

<div><div></div><div>Aforma studio PRACOWNIA PROJEKTOWA Aneta Grzeszczyk</div></div>		Aforma studio Pracownia Projektowa Aneta Grzeszczyk 59-700 Bolesławiec, ul. Zabórz 166a; tel. 511 297 708, 505 865 404 aformastudio@gmail.com, www.aformastudio.pl			
PROJEKT BUDOWLANY					
TEMAT	"Budowa boiska sportowego w miejscowości Piotrkowiczki"				
LOKALIZACJA	Piotrkowiczki, ul. Akacyjowa działki nr 345 i 415; obręb 0009 Piotrkowiczki jednostka ewidencyjna 022004_2 Włocławek				
INWESTOR	Gmina Włocławek ul. Wrocławska 9 55-114 Włocławek				
TYTUŁ RYSUNKU	Schemat oświetlenia boiska małego				
Funkcja	Imię i Nazwisko		Nr upr.	Podpis	
INSTALACJE ELEKTRYCZNE					
Projektant	mgr inż. Ryszard Wiatr		10/98/JG		
Sprawdzający	inż. Krzysztof Marek		356/DOŚ/10		
Skala	Data	Faza	Branża		Nr rys.
-	11.2016r.	PB	elektryczna		PZT/E2