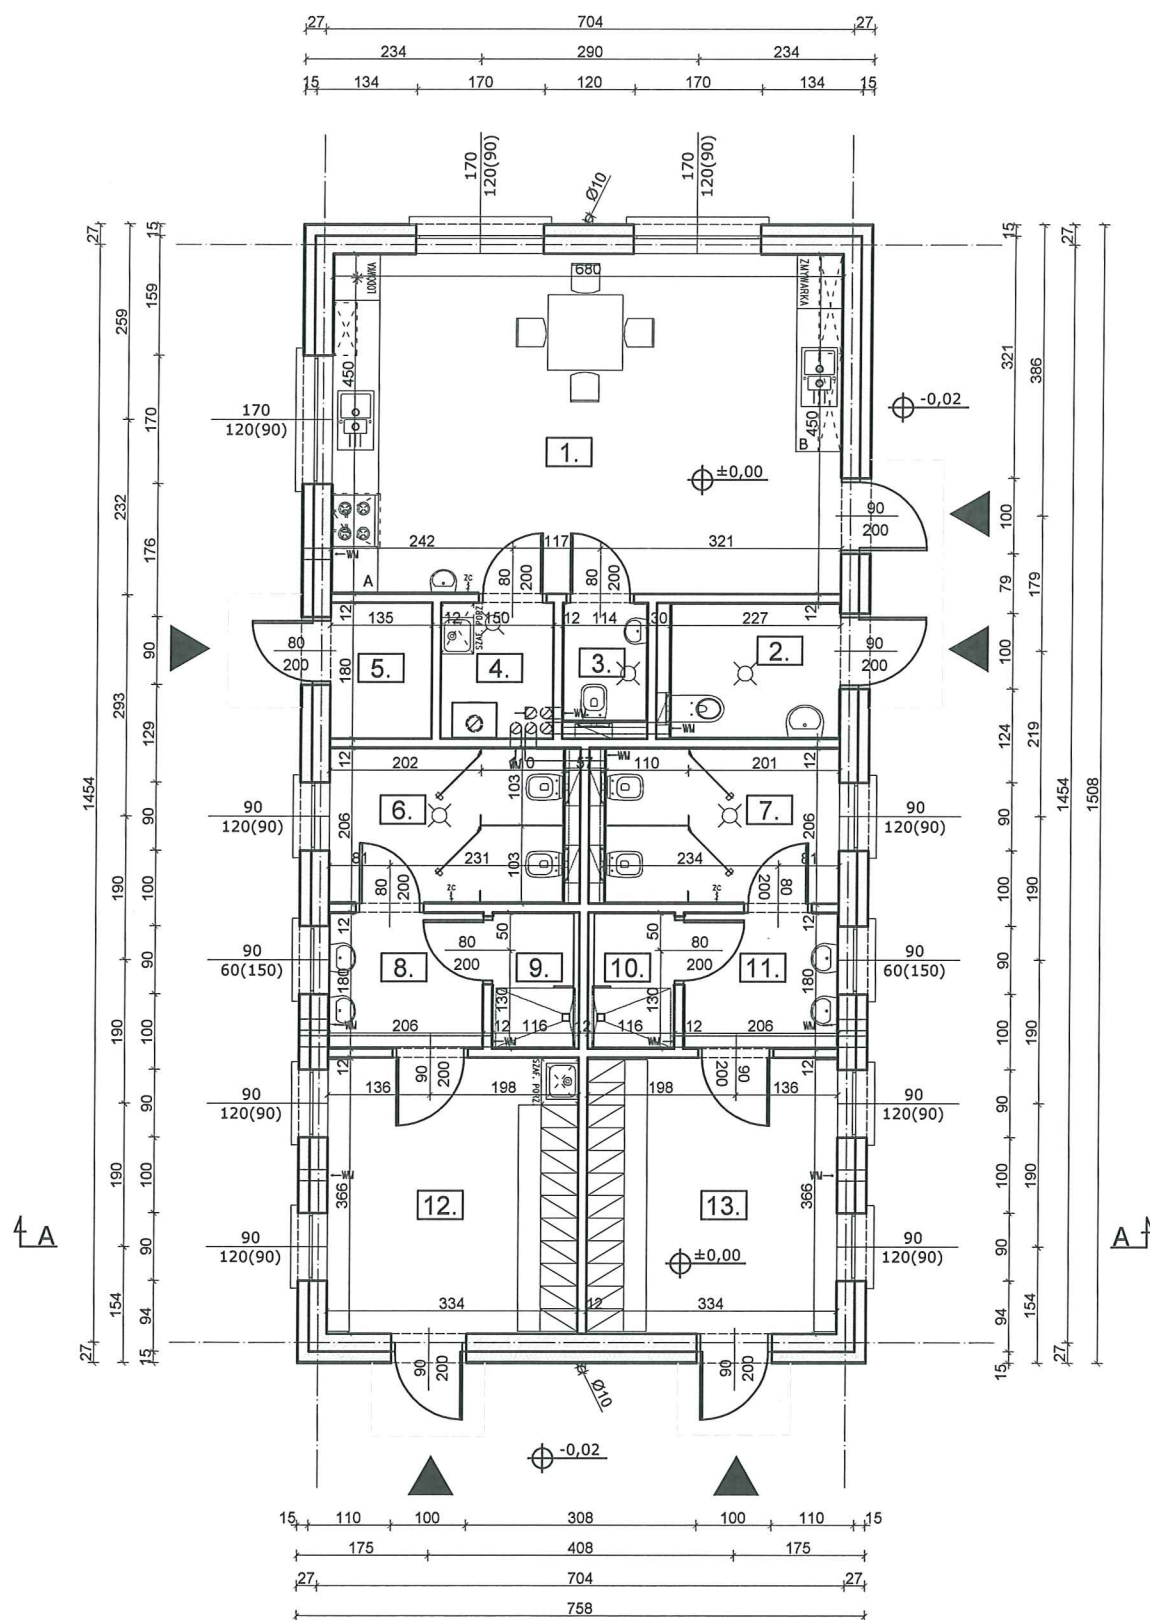


RZUT



ZESTAWIENIE POMIESZCZEŃ

L.p.	Nazwa pomieszczenia	Powierzchnia [m2] w stanie wykończ.	Wykończenie podłogi
1.	Pomieszczenie socjalne ze stanow. do podgrzewania i wydawania gotowych posiłków z zewnątrz	30,26	plytki ceramiczne
2.	WC dla niepełnosprawnych	3,96	plytki ceramiczne
3.	WC	1,75	plytki ceramiczne
4.	Kotłownia	2,69	plytki ceramiczne
5.	Magazyn	2,34	plytki ceramiczne
6.	WC	6,26	plytki ceramiczne
7.	WC	6,26	plytki ceramiczne
8.	Przedśionek WC	3,59	plytki ceramiczne
9.	Pomieszczenie z prysznicem	2,00	plytki ceramiczne
10.	Pomieszczenie z prysznicem	2,00	plytki ceramiczne
11.	Przedśionek WC	3,59	plytki ceramiczne
12.	Szatnia	12,02	plytki ceramiczne
13.	Szatnia	12,02	plytki ceramiczne
Razem		88,74	

Pomieszczenie socjalne wyposażone w:
część technologiczną A: kuchnię z okapem, blat odstawczy, zlewozmywak z
ociekaczem, lodówka, szafki wiszące.
stanowisko do mycia naczyń B: zlewozmywak, zmywarka gastronomiczna.

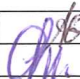

Uzgodniono pod względem wymagań higienicznych
i zdrowotnych (z zastrzeżeniami)

mgr inż. ANNA MACKIEWICZ
Rzecznik ds. sanitarnohigienicznych
Nr uprawnień 3-BOS/93 w zakresie
budownictwa ogólnego z obiektami ochrony zdrowia
58-300 Jelenia Góra, ul. Suchocka 99/91
tel. 75-64-69-675, kom. 696-032-101

Data 24.05.2017

Lp. 45/2017

Aforma studio
PRACOWNIA
PROJEKTOWA
Aneta Grzeszczyk
Aforma studio Pracownia Projektowa
Aneta Grzeszczyk
59-700 Bolesławiec, ul. Zabobrze 166a;
tel. 511 297 708, 505 865 404
aformastudio@gmail.com, www.aformastudio.pl

	PROJEKT BUDOWLANY			
TEMAT	"Budowa boiska sportowego w miejscowości Piotrkowiczki"			
LOKALIZACJA	Piotrkowiczki, ul. Akacjowa działki nr 345 i 415; obręb 0009 Piotrkowiczki Jednostka ewidencyjna 022004_2 Wisznia Mała			
INWESTOR	Gmina Wisznia Mała ul. Wrocławska 9 55-114 Wisznia Mała			
TYTUŁ RYSUNKU	Budynek szatniowo-sanitarny - rzut budynku			
Funkcja	Imię i Nazwisko	Nr upr.	Podpis	
BRANŻA ARCHITEKTONICZNA				
Projektant	mgr inż. arch. Aneta Grzeszczyk	43/DSOKK/2014		
Sprawdzający	mgr inż. arch. Dariusz Fulek	1223/83		
Asystent	mgr inż. arch. Katarzyna Mirosław	-		
Skala	Data	Faza	Branża	Nr rys.
1:100	11.2016r.	PB	architektura	A1